





voorgevel
1 : 100

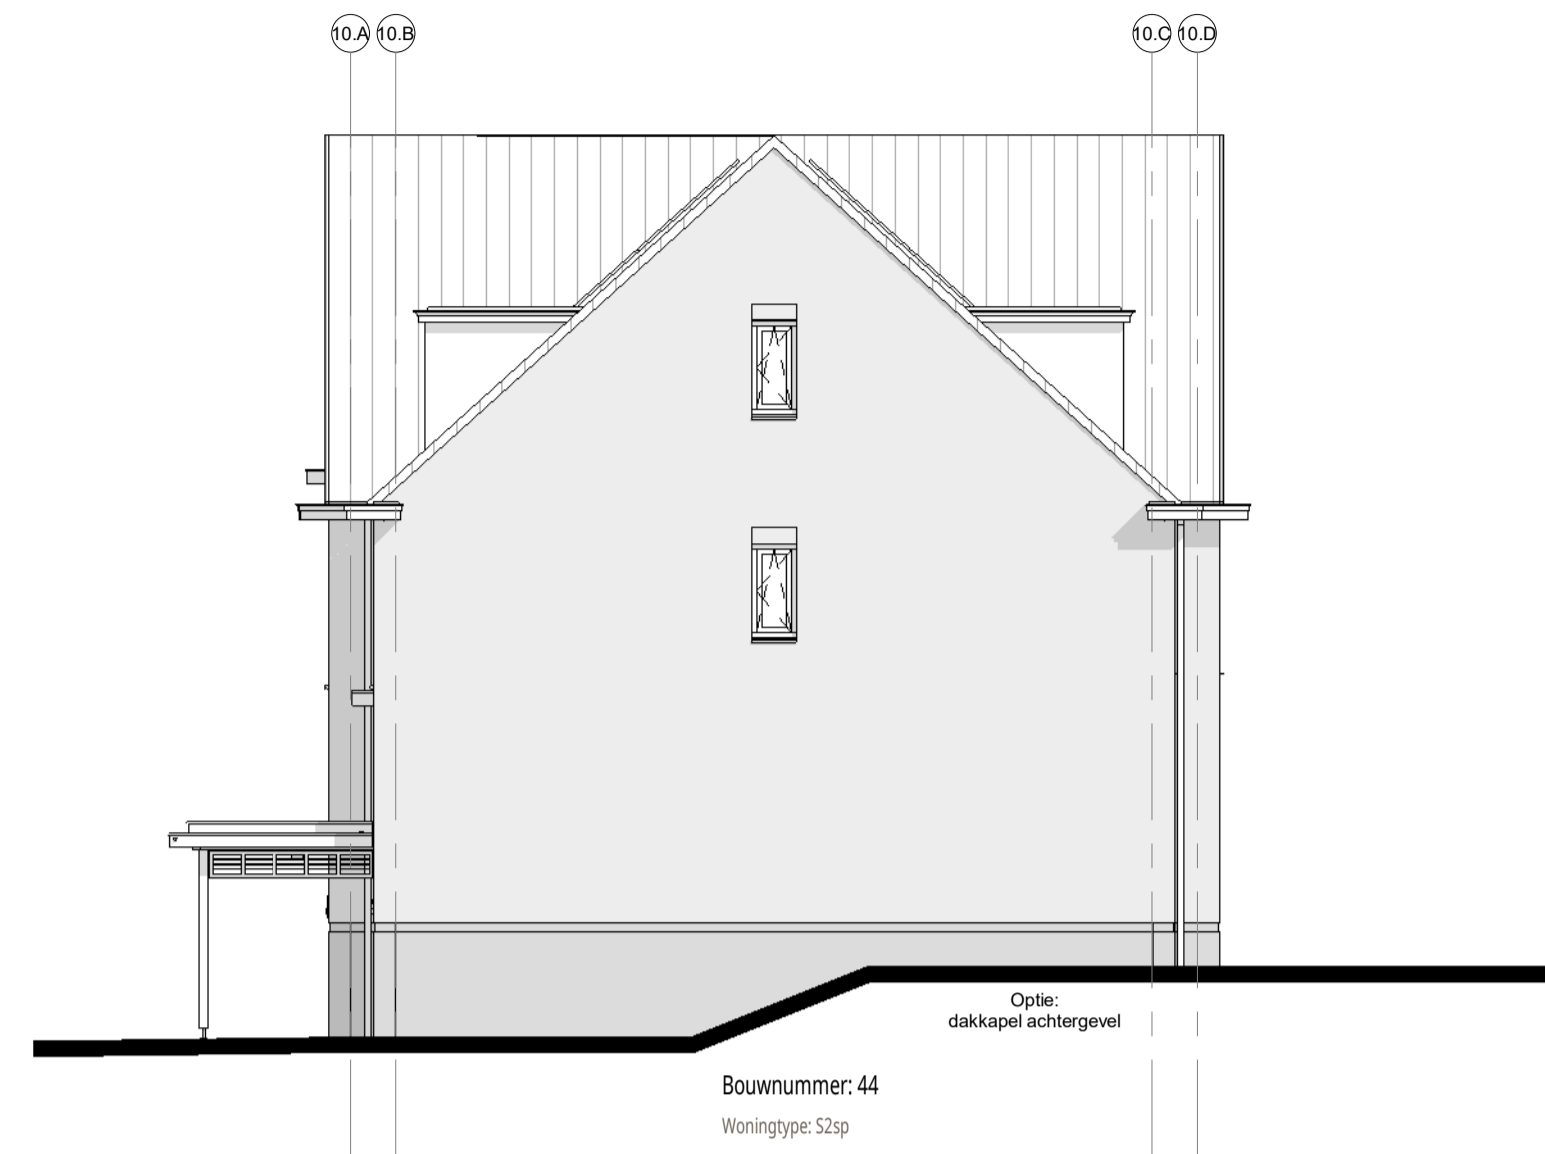

rechtergevel
1 : 100



achtergevel
1 : 100

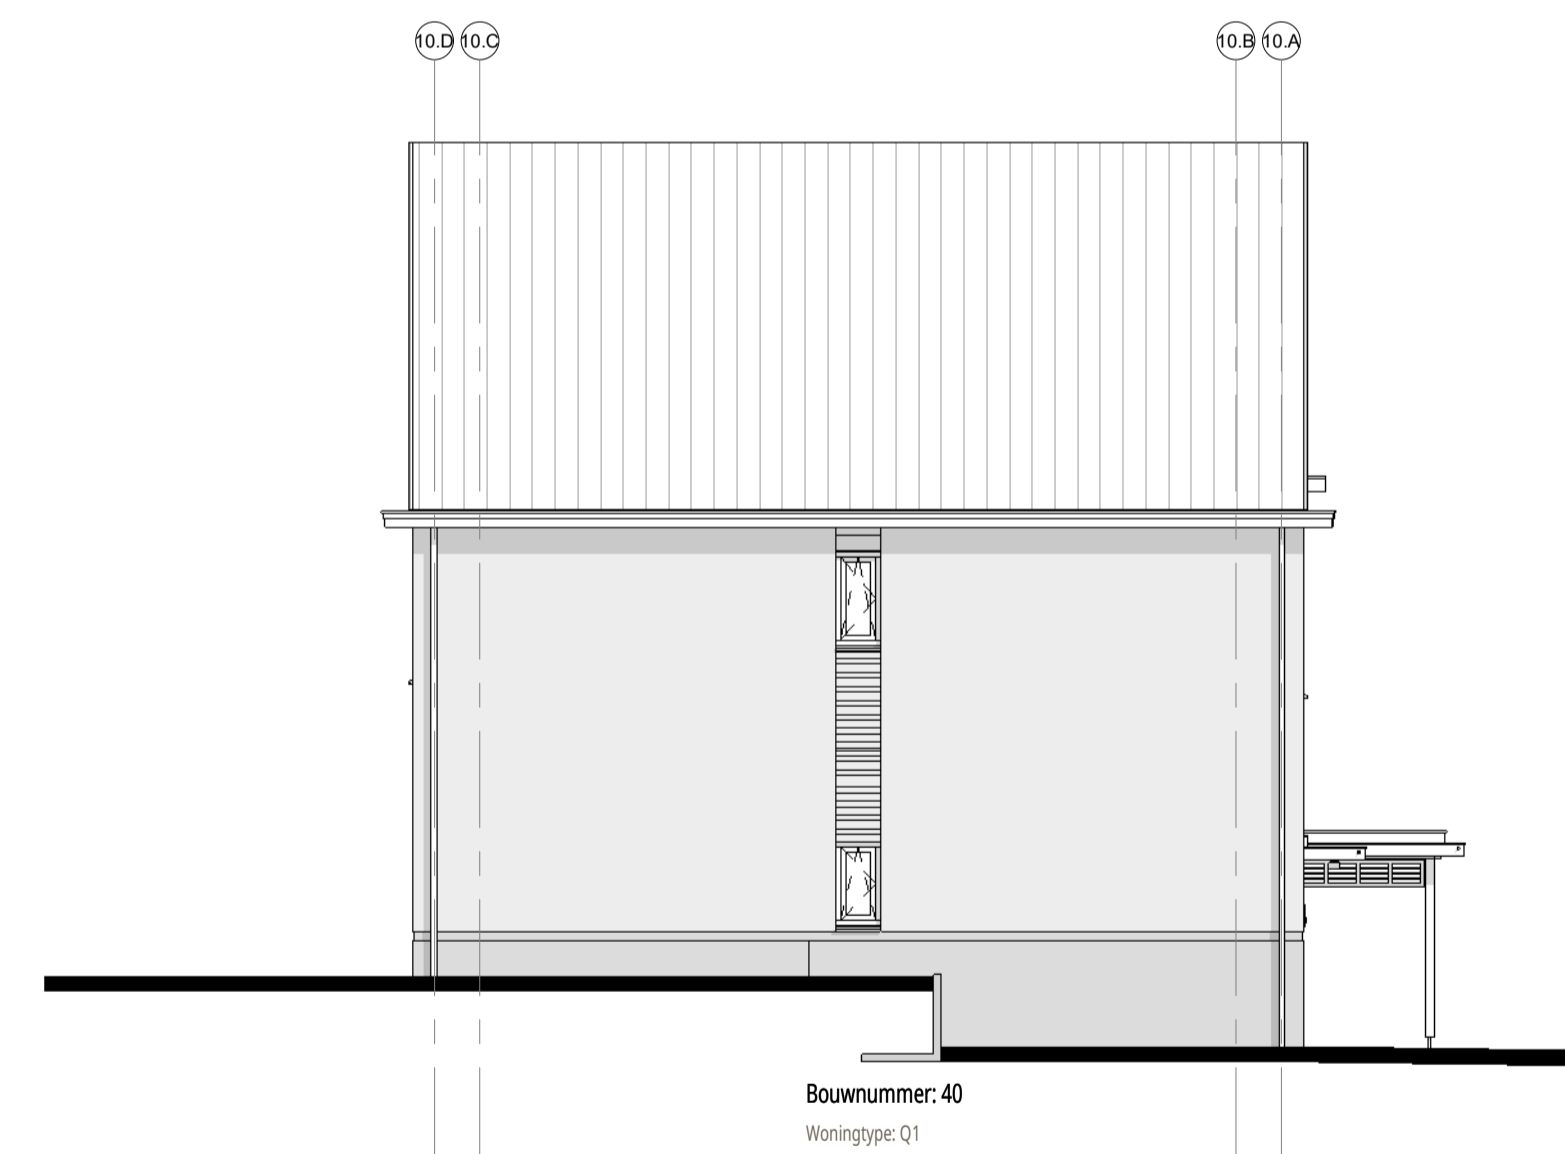

linkergevel
1 : 100

Disclaimer:
PV panelen zijn in de opties niet weergegeven
en n.l.b. (aantal PV panelen is afhankelijk van
de combinatie van opties)

ENZO®

kennerdijk 239 t + 31(0)172 50 30 90 info@enzoarchitecten.nl
2154nn burgeveen www.enzoarchitecten.nl

opdrachtgever AM
Prolemaeuslaan 80
3502 HB Utrecht

project Quatrebras Centrum Oost+West
Centrum Oost+West
Badhoevedorp

tekening Blok 10 - gevelaanzichten - OPTIES

fase Verkoop tekeningen

schaal 1:100
formaat A1
getekend ST

projectdatum 15-02-2024
wijziging a 19-03-2024
wijziging b 10-04-2024
wijziging c 11-04-2024
wijziging d
wijziging e

DEFINITIEF

ALLE MATEN IN HET WERK TE CONTROLEREN !

projectnummer

21544

tekeningnummer

VK-B.10-11b

Blok 10 :

Bnr. 40 (type Q1)
Bnr. 41 (type R1)
Bnr. 42 (type T1)
Bnr. 43 (type R1)
Bnr. 44 (type S2sp)

VK-B.10-11b



**VK achter - blok 10 - OPTIE dakkapel achter
middelgroot**
1:100



**VK achter - blok 10 - OPTIE dakkapel achter
groot**
1:100

Disclaimer:
PV panelen zijn in de opties niet weergegeven
en n.t.b. (aantal PV panelen is afhankelijk van
de combinatie van opties)

ENZO®

leimuiderdijk 239 t. + 31(0)172 50 30 90 info@enzoarchitecten.nl
2154mn burgerveen www.enzoarchitecten.nl

opdrachtgever AM
Ptolemaeuslaan 80
3502 HB Utrecht

project Quatrebras Centrum Oost+West
Centrum Oost+West
Badhoevedorp

tekening Blok 10 - gevelaanzichten - OPTIES
alternatieve dakkapellen

fase Verkoop tekeningen

schaal 1:100
formaat A2
getekend ST

projectdatum 15-02-2024
wijziging a 19-03-2024
wijziging b 10-04-2024
wijziging c 11-04-2024
wijziging d
wijziging e

DEFINITIEF

projectnummer

21544

tekeningnummer

VK-B.10-11c

Blok 10 :

Bnr. 40 (type Q1)
Bnr. 41 (type R1)
Bnr. 42 (type T1)
Bnr. 43 (type R1)
Bnr. 44 (type S2sp)



Bwnr. 40
eerste verdieping
 1 : 50

Renvooi:

- Algemeen:**
 hwa hemelwaterafvoer (vierkant)
 no noodoversort
 = vergroten van verblijfsgebied *
 = krijtstreep *
- * krijtstreep en vergroten van verblijfsgebied is op basis van de basis plattegronden. -> n.l.b. na keuzes van opties.
- Installaties:**
 ruimte voorzien van vloerverwarming
 opstelplaats verdeler vloerverwarming (incl. wcd)
 mechanisch toevoerpunt in het plafond (positie indicatief)
 mechanisch afzuigpunt in het plafond (positie indicatief)
 douche
 kraan
 bouwkundige schacht
 afmeting deurbreedte
 afmeting deurbreedte van geluidwerende deur

- Elektra:**
 RM rookmelder (plafond)
 utp aansluitpunt UTP-RJ45
 th thermostaat
 WTW bediening WTW (3-standen schakelaar)
 drukknop deurbel
 zoemer deurbel
 plafondlichtpunt
 wandlichtpunt
 schakelaar
 serieschakelaar
 wisselschakelaar
 serie wisselschakelaar
 wandcontactdoos enkel gearad
 wandcontactdoos dubbel gearad (naast elkaar)
 elektrische radiator
 meterkast

- Overig:**
 opstelplaats wasmachine
 WM
 opstelplaats wasdroger
 WD
 opstelplaats keuken
 positie garderobe
 knupluik knupluik
 vizotrap

- Schuifdeuren:**
 schuifvleugel van de schuifpui
 schuifpui (één deel schuivend)
- Deuren:**
 passieve deur
 actieve deur
 dubbele openslaande deuren

- Draairichting ramen/deuren:**
 hangzijde = schamerzijde
 sluitzijde
 draaiepram (naar binnen)
 hangzijde
 sluitzijde

Optie: badkamer vergroten, achterzijde 1 grote slaapkamer
 Optie: badkamer vergroten, achterzijde 1 grote slaapkamer
 Optie: badkamer vergroten, achterzijde 1 grote slaapkamer
 Optie: badkamer vergroten, achterzijde 1 grote slaapkamer
 Optie: badkamer vergroten, achterzijde 1 grote slaapkamer

Bwnr. 40 Bwnr. 41 Bwnr. 42 Bwnr. 43 Bwnr. 44



kenmerk: 239 t + 31(0)72 50 30 90 info@enzoarchitecten.nl
 2154Ann burgerveen www.enzoarchitecten.nl

opdrachtgever	AM Prolemaeuslaan 80 3502 HB Utrecht
project	Quatrebras Centrum Oost+West Centrum Oost+West Badhoevedorp
tekening	Blok 10 - 1e verdieping - OPTIE - badkamer vergroten
fase	Verkoop tekeningen
schaal	1 : 50
formaat	A1
getekend	ST
projectdatum	15-02-2024
wijziging a	19-03-2024
wijziging b	10-04-2024
wijziging c	11-04-2024
wijziging d	
wijziging e	


DEFINITIEF
 ALLE MATEN IN HET WERK TE CONTROLEREN !

projectnummer
21544

tekeningnummer
VK-B.10-02b

Blok 10:
 Bnr. 40 (type Q1)
 Bnr. 41 (type R1)
 Bnr. 42 (type T1)
 Bnr. 43 (type R1)
 Bnr. 44 (type S2sp)

VK-B.10-02b

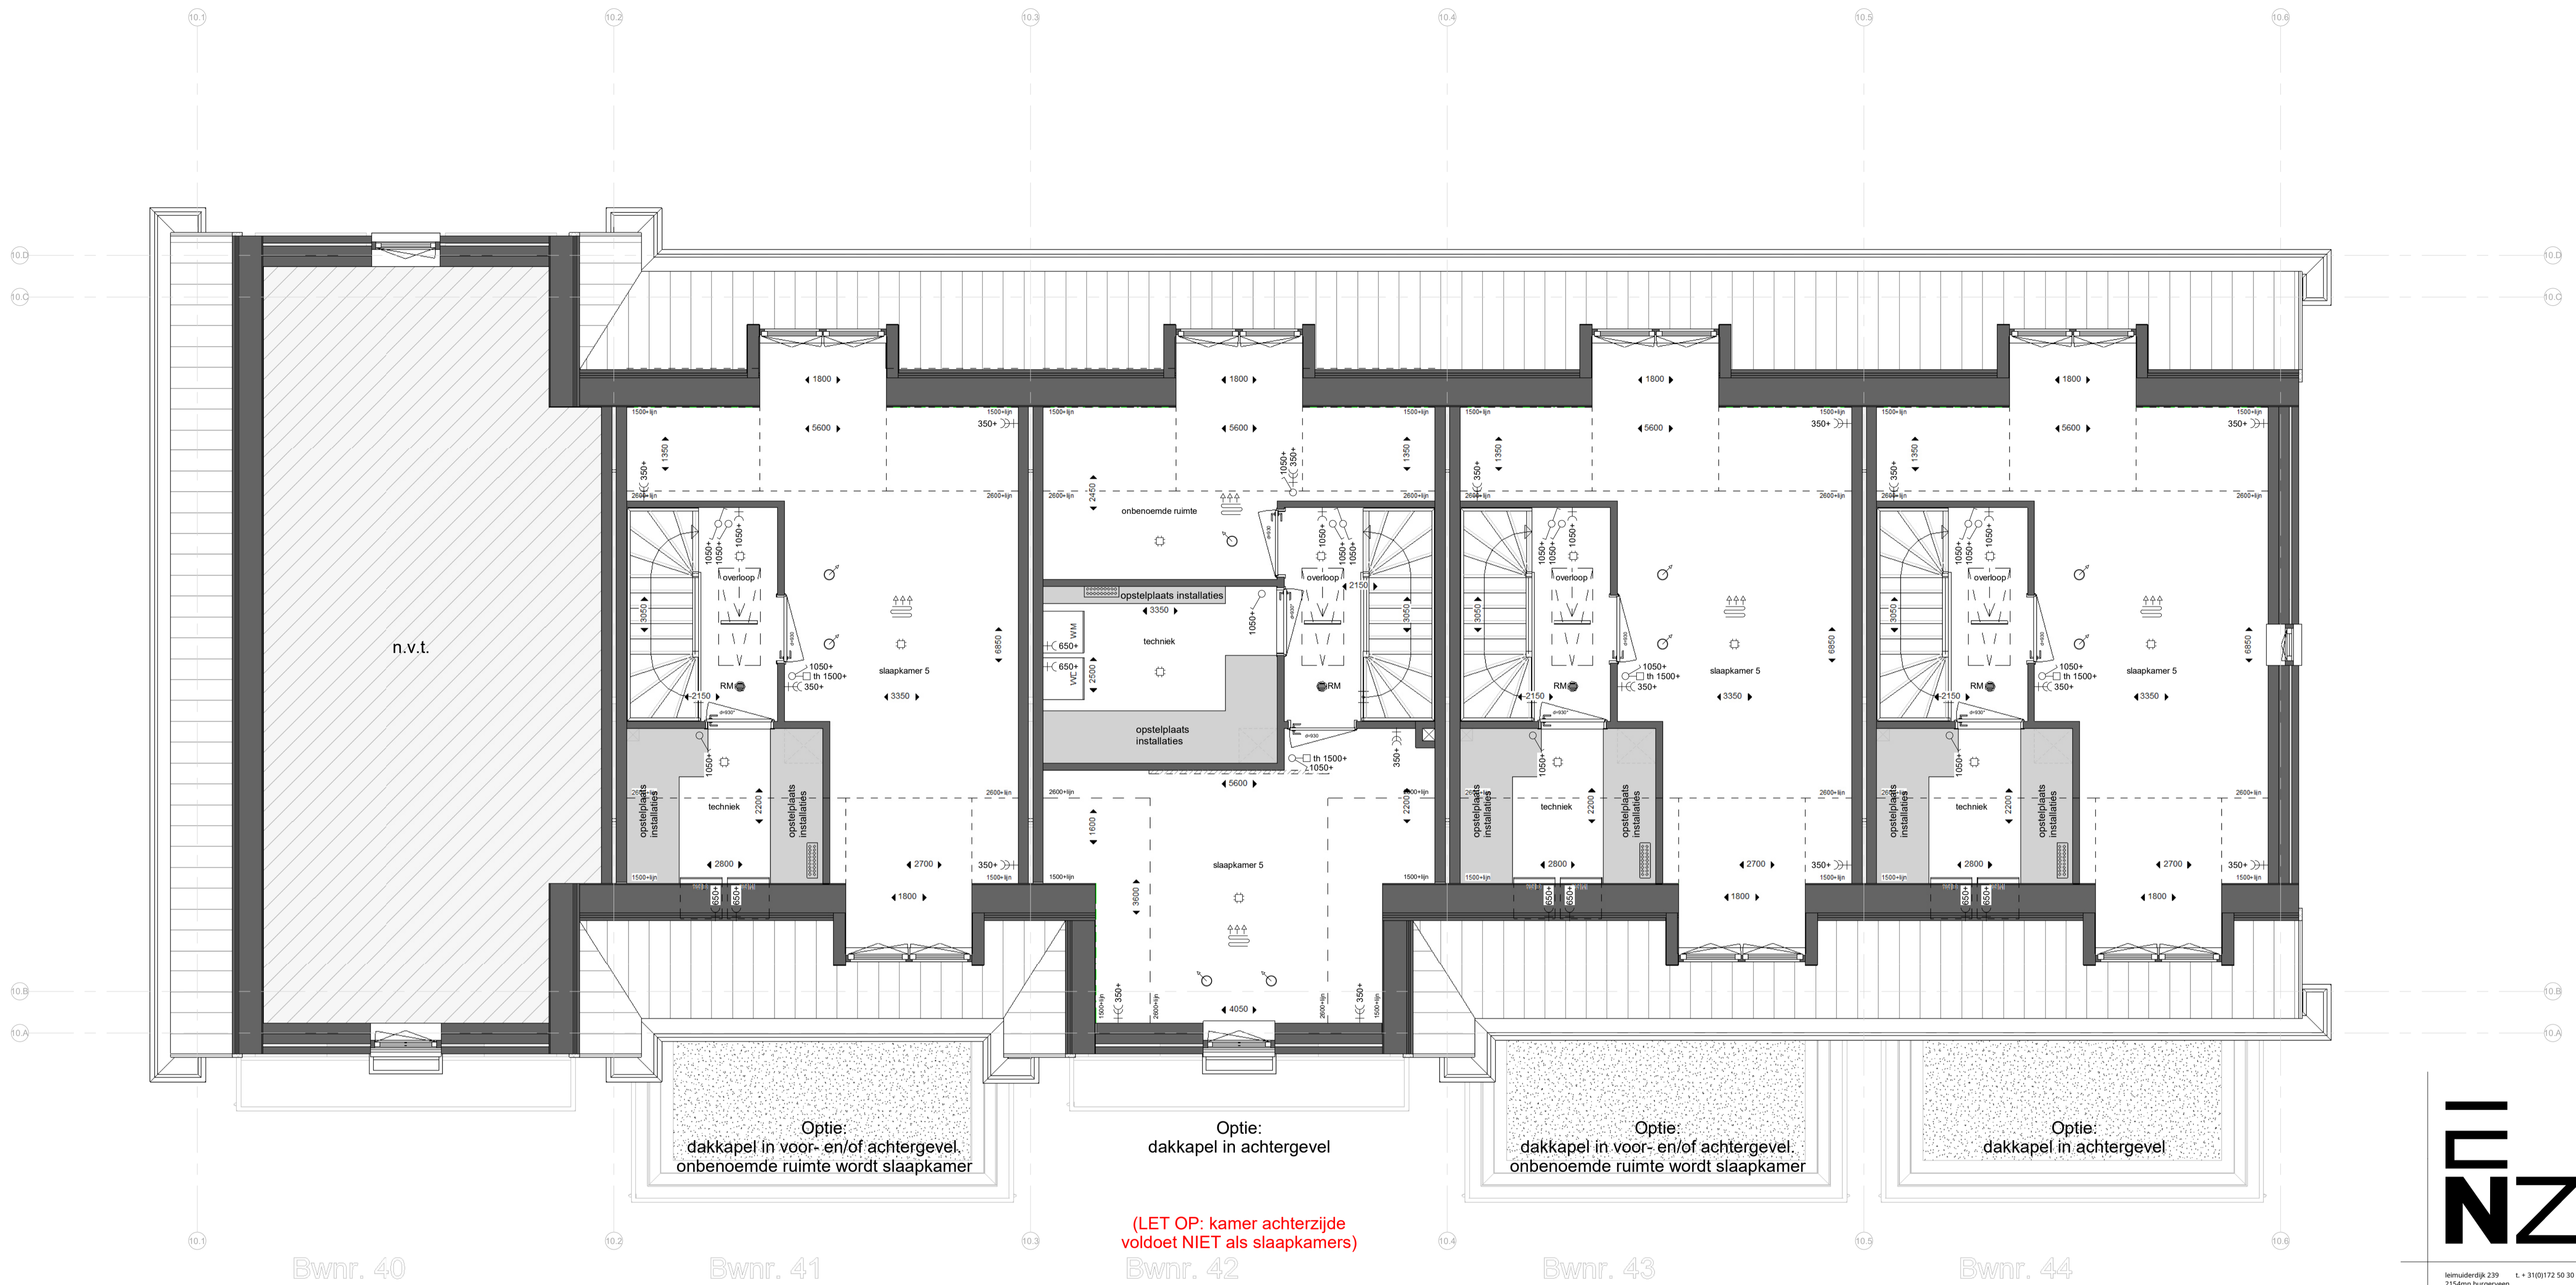

tweede verdieping

1 : 50

Renvooi:

- Algemeen:**
- hwa hemelwaterafvoer (vierkant)
 - no noodoversort
 - vergroten van verblijfsgebied *
 - krijstreep *
- * krijstreep en vergroten van verblijfsgebied is op basis van de basis plattegronden. -> n.l.b. na keuzes van opties.
- Installaties:**
- ruimte voorzien van vloerverwarming
 - opstelplaats verdeler vloerverwarming (incl. wcd)
 - mechanisch toevoerpunt in het plafond (positie indicatief)
 - mechanisch afzuigpunt in het plafond (positie indicatief)
 - douche
 - kraan
 - bouwkundige schacht
 - afmeting deurbreedte
 - afmeting deurbreedte van geluidwerende deur

- Elektra:**
- RM rookmelder (plafond)
 - utp aansluitpunt UTP-RJ45
 - thermostaat
 - WTW bediening WTW (3-standen schakelaar)
 - drukknoop deurbel
 - zoemer deurbel
 - plafondlichtpunt
 - wandlichtpunt
 - schakelaar
 - serieschakelaar
 - wisselschakelaar
 - serie wisselschakelaar
 - wandcontactdoos enkel geaard
 - wandcontactdoos dubbel geaard (naast elkaar)
 - elektrische radiator
 - meterkast

- Overig:**
- opstelplaats wasmachine
 - WM
 - opstelplaats wasdroger
 - WD
 - opstelplaats keuken
 - positie garderobe
 - knupluik knupluik
 - vizotrap

- Schuifdeuren:**
- schuifvleugel van de schuifpui
 - schuifpui (één deel schuivend)
- Deuren:**
- passieve deur
 - actieve deur
 - dubbele opstaande deuren

- Draairichting ramen/deuren:**
- hangzijde = schamerzijde
 - sluitzijde
 - draaikiepraam (naar binnen)
 - sluitzijde
 - hangzijde

Optie: dakkapel in voor- en/of achtergevel, onbenoemde ruimte wordt slaapkamer

Optie: dakkapel in achtergevel

Optie: dakkapel in voor- en/of achtergevel, onbenoemde ruimte wordt slaapkamer

Optie: dakkapel in achtergevel

(LET OP: kamer achterzijde voldoet NIET als slaapkamers)

Bwnr. 40

Bwnr. 41

Bwnr. 42

Bwnr. 43

Bwnr. 44



kenmerk 239 t + 31(0)72 50 30 90 info@enzoarchitecten.nl
2154Ann burgerveen www.enzoarchitecten.nl

opdrachtgever AM
Polemeeuslaan 80
3502 HB Utrecht

project Quatrebras Centrum Oost+West
Centrum Oost+West
Badhoevedorp

tekening Blok 10 - 2e verdieping - OPTIE -
dakkapellen - achter klein

fase Verkoop tekeningen

schaal 1 : 50
formaat A1
getekend ST

projectdatum 15-02-2024
wijziging a 19-03-2024
wijziging b 10-04-2024
wijziging c 11-04-2024
wijziging d
wijziging e

DEFINITIEF

ALLE MATEN IN HET WERK TE CONTROLEREN !


projectnummer
21544

tekeningnummer
VK-B.10-03b

Blok 10 :

- Bnr. 40 (type Q1)
- Bnr. 41 (type R1)
- Bnr. 42 (type T1)
- Bnr. 43 (type R1)
- Bnr. 44 (type S2sp)

VK-B.10-03b

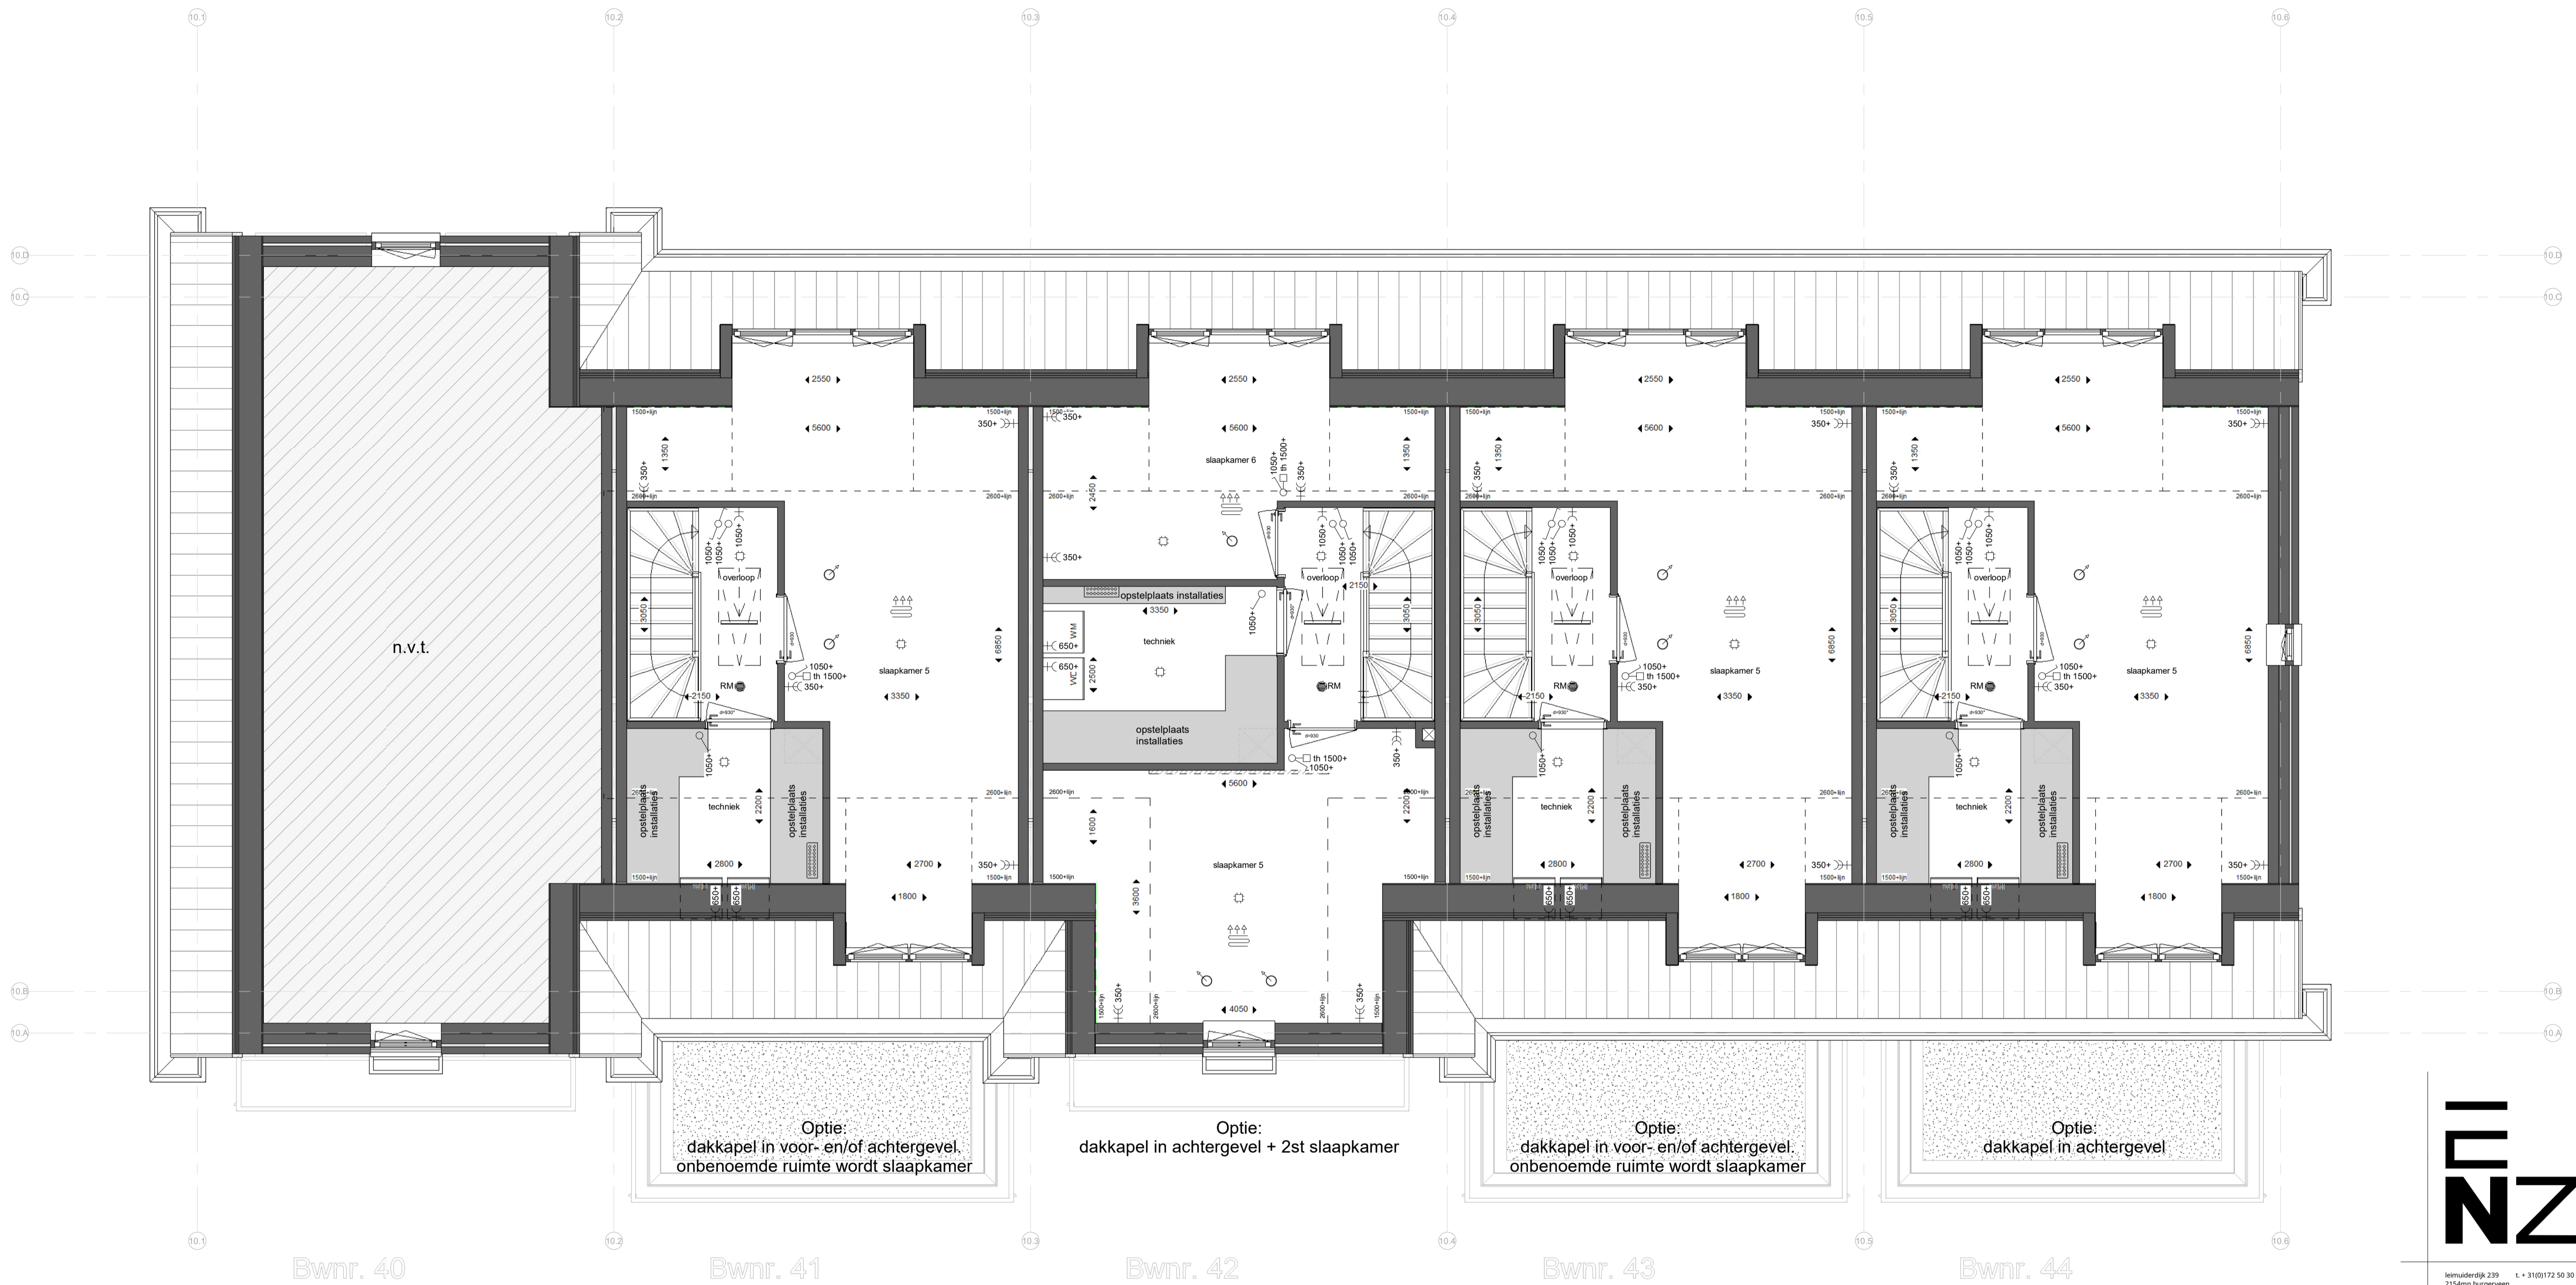

tweede verdieping

1 : 50

Renvooi:

- Algemeen:**
- hwa hemelwaterafvoer (vierkant)
 - no noodoversort
 - [hatched] = vergroten van verblijfsgebied *
 - [dashed] = krijtstreep *
- * krijtstreep en vergroten van verblijfsgebied is op basis van de basis plattegronden. -> n.l.b. na keuzes van opties.
- Installaties:**
- [heating symbol] ruimte voorzien van vloerverwarming
 - [boiler symbol] opstelplaats verdeler vloerverwarming (incl. wcd)
 - [mechanical symbol] mechanisch toevoerpunt in het plafond (positie indicatief)
 - [mechanical symbol] mechanisch afzuigpunt in het plafond (positie indicatief)
 - [shower symbol] douche
 - [faucet symbol] kraan
 - [shaft symbol] bouwkundige schacht
 - [arrow symbol] afmeting deurbreedte
 - [arrow symbol] afmeting deurbreedte van geluidwerende deur

- Elektra:**
- [RM symbol] rookmelder (plafond)
 - [ulp symbol] utp aansluitpunt UTP-RJ45
 - [thermostat symbol] thermostaat
 - [WTW symbol] bediening WTW (3-standen schakelaar)
 - [knop symbol] drukknop deurbel
 - [deurbel symbol] zoemer deurbel
 - [plafond symbol] plafondlichtpunt
 - [schakelaar symbol] schakelaar
 - [series symbol] serieschakelaar
 - [wissel symbol] wisselschakelaar
 - [serie symbol] serie wisselschakelaar
 - [wand symbol] wandcontactdoos enkel geaard
 - [wand symbol] wandcontactdoos dubbel geaard (naast elkaar)
 - [elektrisch symbol] elektrische radiator
 - [meter symbol] meterkast

- Overig:**
- [WM symbol] opstelplaats wasmachine
 - [WD symbol] opstelplaats wasdroger
 - [keuken symbol] opstelplaats keuken
 - [garden symbol] positie garderobe
 - [knop symbol] knopluik
 - [vizor symbol] vizorlap

- Schuifdeuren:**
- [arrow symbol] schuifvleugel van de schuifpui
 - [door symbol] schuifpui (één deel schuivend)
 - [door symbol] dubbele opstaande deuren
- Deuren:**
- [door symbol] passieve deur
 - [door symbol] dubbele opstaande deuren

- Draairichting ramen/deuren:**
- hangzijde = schamerzijde
 - [window symbol] draaiepram (naar binnen)
 - [window symbol] hangzijde
 - [window symbol] sluitzijde

Optie: dakkapel in voor- en/of achtergevel. onbenoemde ruimte wordt slaapkamer

Optie: dakkapel in achtergevel + 2st slaapkamer

Optie: dakkapel in voor- en/of achtergevel. onbenoemde ruimte wordt slaapkamer

Optie: dakkapel in achtergevel

Bwnr. 40

Bwnr. 41

Bwnr. 42

Bwnr. 43

Bwnr. 44



kenmerk: 239 2154Ann burgerveen info@enzoarchitecten.nl www.enzoarchitecten.nl

opdrachtgever AM
Protemaeuslaan 80
3502 HB Utrecht

project Quatrebras Centrum Oost+West
Centrum Oost+West
Badhoevedorp

tekening Blok 10 - 2e verdieping - OPTIE -
dakkapellen - achter middelgroot

fase Verkoop tekeningen

schaal 1 : 50
formaat A1
getekend ST


projectdatum 15-02-2024
wijziging a 19-03-2024
wijziging b 10-04-2024
wijziging c 11-04-2024
wijziging d
wijziging e

DEFINITIEF
ALLE MATEN IN HET WERK TE CONTROLEREN !
projectnummer
21544

tekeningsnummer
VK-B.10-03c

Blok 10:
Bnr. 40 (type Q1)
Bnr. 41 (type R1)
Bnr. 42 (type T1)
Bnr. 43 (type R1)
Bnr. 44 (type S2sp)

VK-B.10-03c

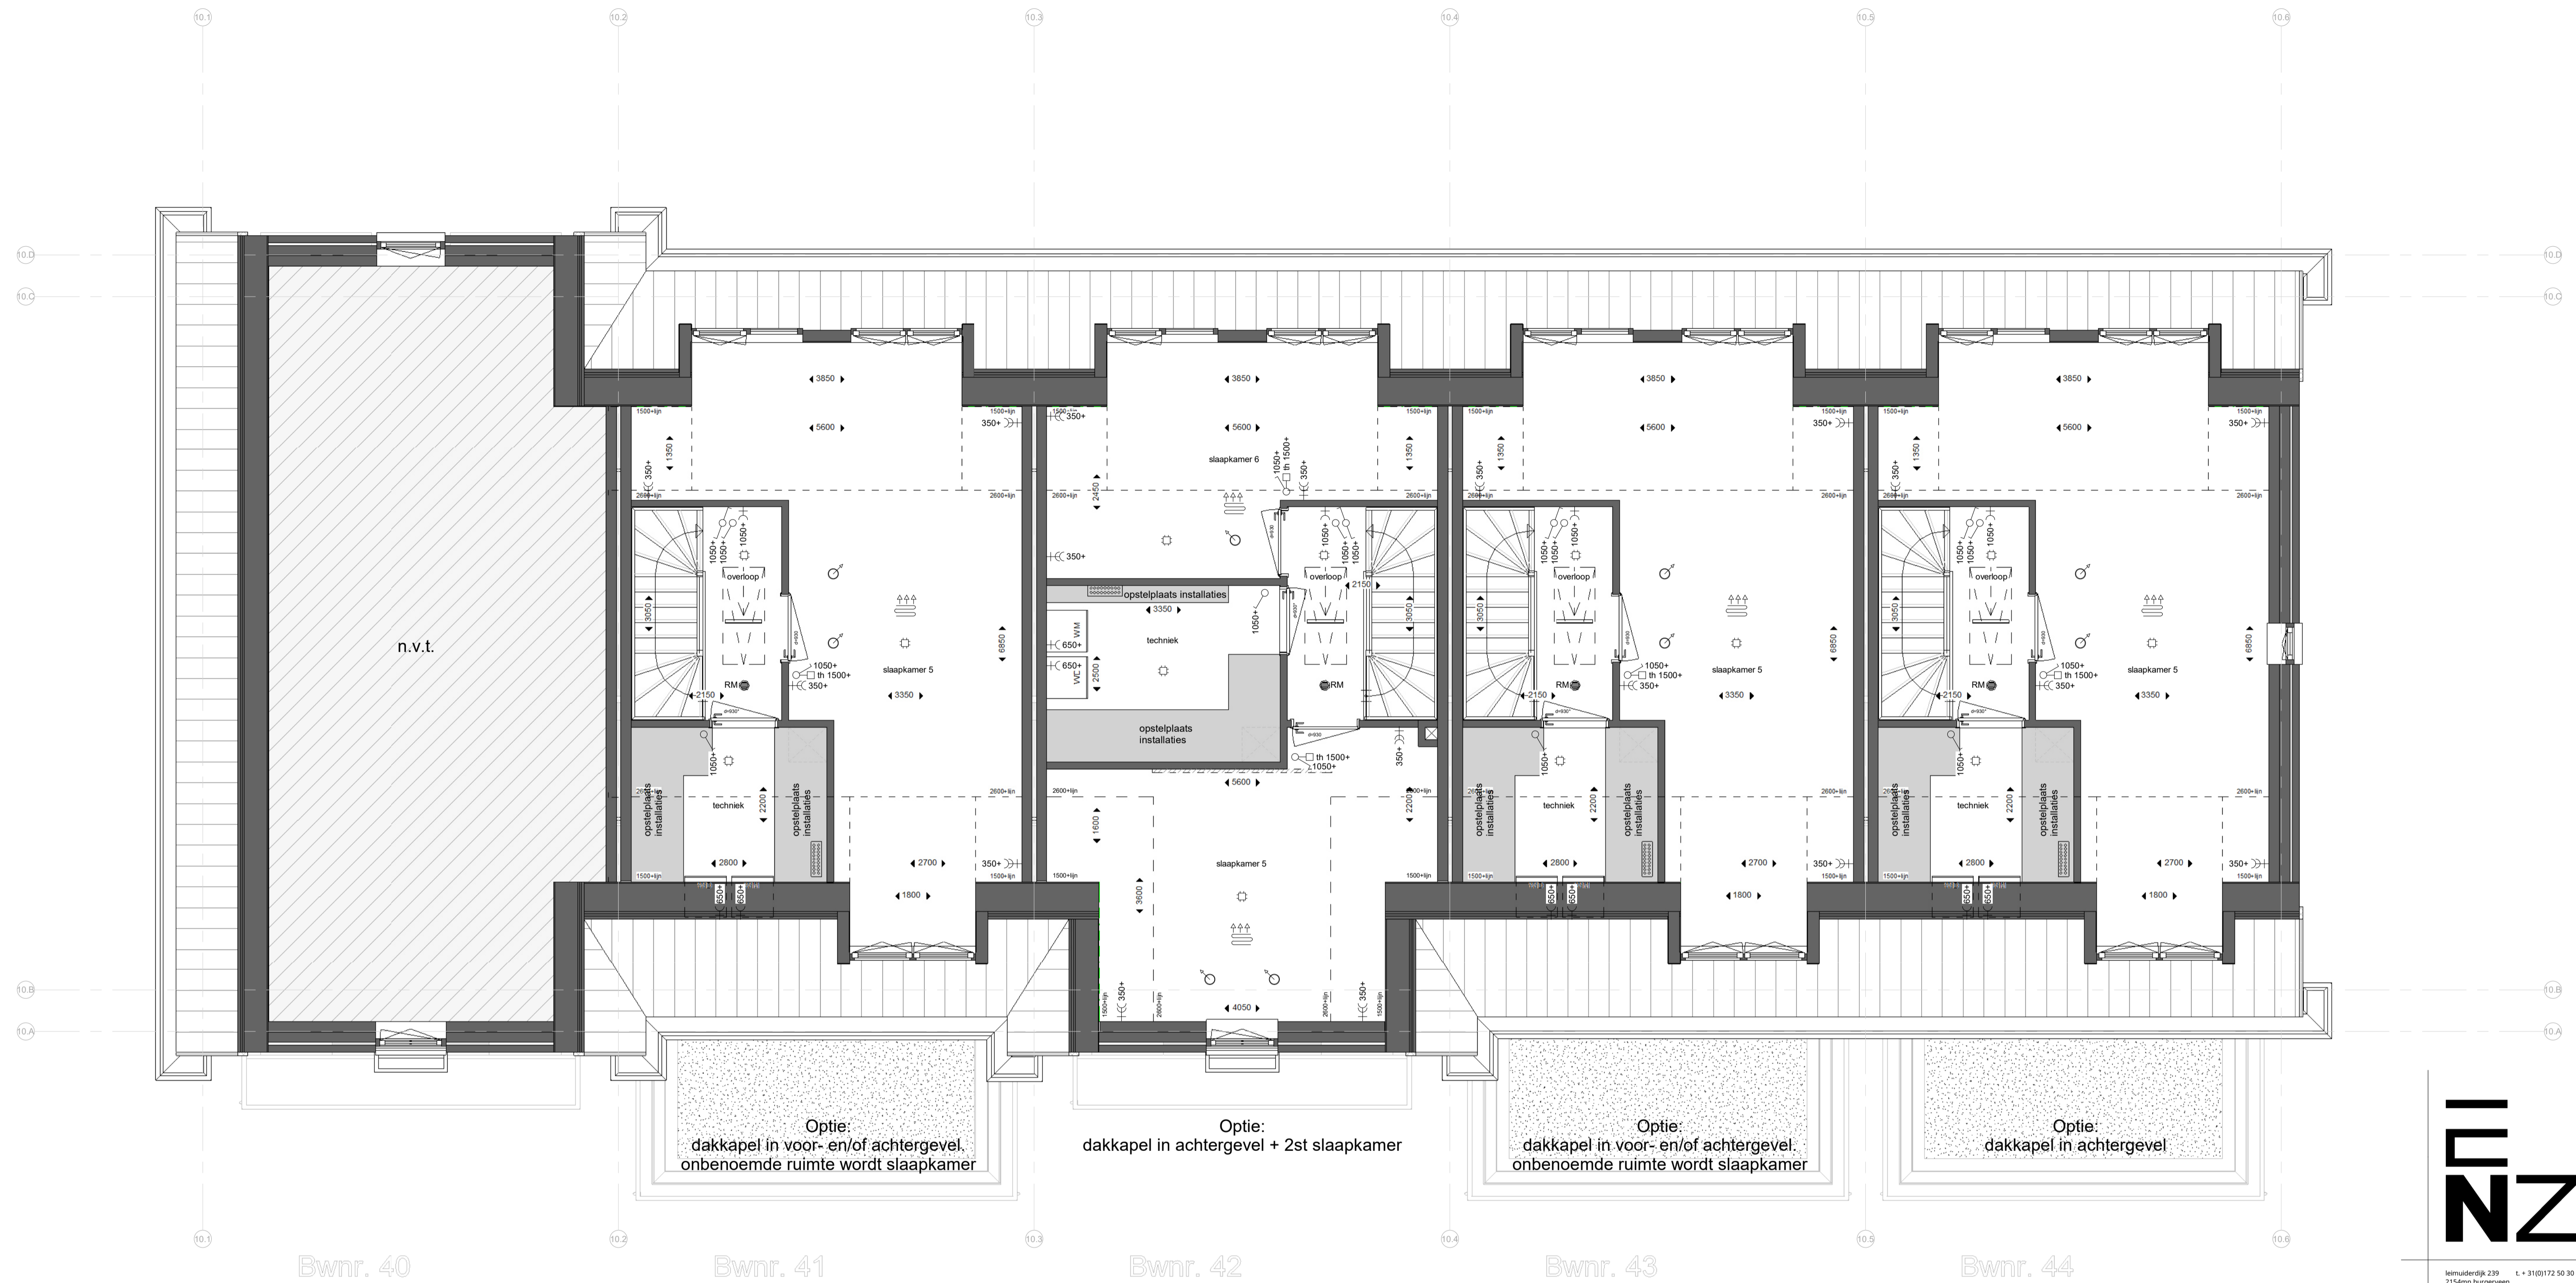

tweede verdieping

1 : 50

Renvooi:

Algemeen:

- hwa hemelwaterafvoer (vierkant)
 - no noodoversort
 - ▨ = vergroten van verblijfsgebied *
 - ▨ = krijtstreep *
- * krijtstreep en vergroten van verblijfsgebied is op basis van de basis plattegronden. -> n.l.b. na keuzes van opties.

Installaties:

- ↑↑↑ ruimte voorzien van vloerverwarming
- ▨ opstelplaats verdeler vloerverwarming (incl. wcd)
- mechanisch toevoerpunt in het plafond (positie indicatief)
- mechanisch afzuigpunt in het plafond (positie indicatief)
- ⊕ douche
- ⊕ kraan
- ⊕ bouwkundige schacht
- ← afmeting deurbreedte
- ← afmeting deurbreedte van geluidwerende deur


Elektra:

- ⊕ RM rookmelder (plafond)
- ⊕ utp aansluitpunt UTP-RJ45
- ⊕ th thermostaat
- ⊕ WTW bediening WTW (3-standen schakelaar)
- ⊕ drukknop deurbel
- ⊕ zoemer deurbel
- ⊕ plafondlichtpunt
- ⊕ wandlichtpunt
- ⊕ schakelaar
- ⊕ serieschakelaar
- ⊕ wisselschakelaar
- ⊕ serie wisselschakelaar
- ⊕ wandcontactdoos enkel geaard
- ⊕ wandcontactdoos dubbel geaard (naast elkaar)
- ⊕ elektrische radiator
- ⊕ meterkast


Overig:

- WM opstelplaats wasmachine
- WD opstelplaats wasdroger
- opstelplaats keuken
- postie garderobe
- knupluik knupluik
- vizotrap


Schuifdeuren:

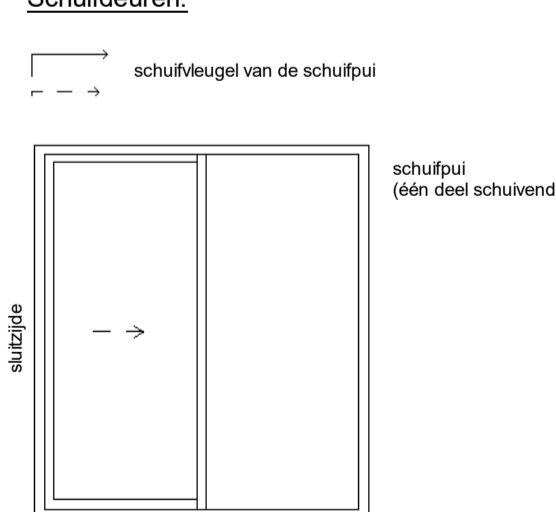

Deuren:

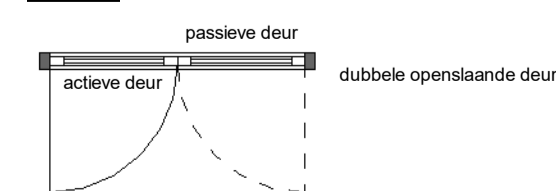

Draairichting ramen/deuren:

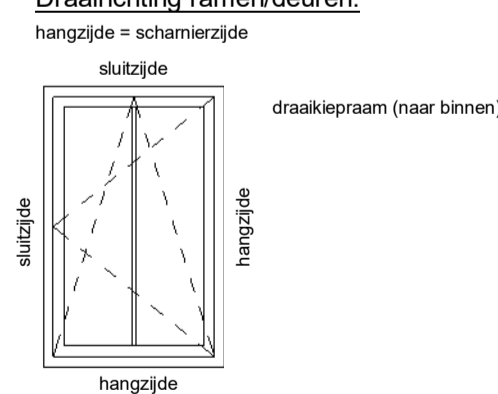

Optie: dakkapel in voor- en/of achtergevel. onbenoemde ruimte wordt slaapkamer

Optie: dakkapel in achtergevel + 2st slaapkamer

Optie: dakkapel in voor- en/of achtergevel. onbenoemde ruimte wordt slaapkamer

Optie: dakkapel in achtergevel

Bwnr. 40

Bwnr. 41

Bwnr. 42

Bwnr. 43

Bwnr. 44



kenmerk: 239 t + 31(0)72 50 30 90 info@enzoarchitecten.nl
2154Ann burgerveen www.enzoarchitecten.nl

opdrachtgever AM
Polemaseuslaan 80
3502 HB Utrecht

project Quatrebras Centrum Oost+West
Centrum Oost+West
Badhoevedorp

tekening Blok 10 - 2e verdieping - OPTIE -
dakkapellen - achter groot

fase Verkoop tekeningen

schaal 1 : 50
formaat A1
getekend ST

projectdatum 15-02-2024
wijziging a 19-03-2024
wijziging b 10-04-2024
wijziging c 11-04-2024
wijziging d
wijziging e


DEFINITIEF
ALLE MATEN IN HET WERK TE CONTROLEREN !
projectnummer

21544

tekeningsnummer
VK-B.10-03d

Blok 10:
Bnr. 40 (type Q1)
Bnr. 41 (type R1)
Bnr. 42 (type T1)
Bnr. 43 (type R1)
Bnr. 44 (type S2sp)

VK-B.10-03d

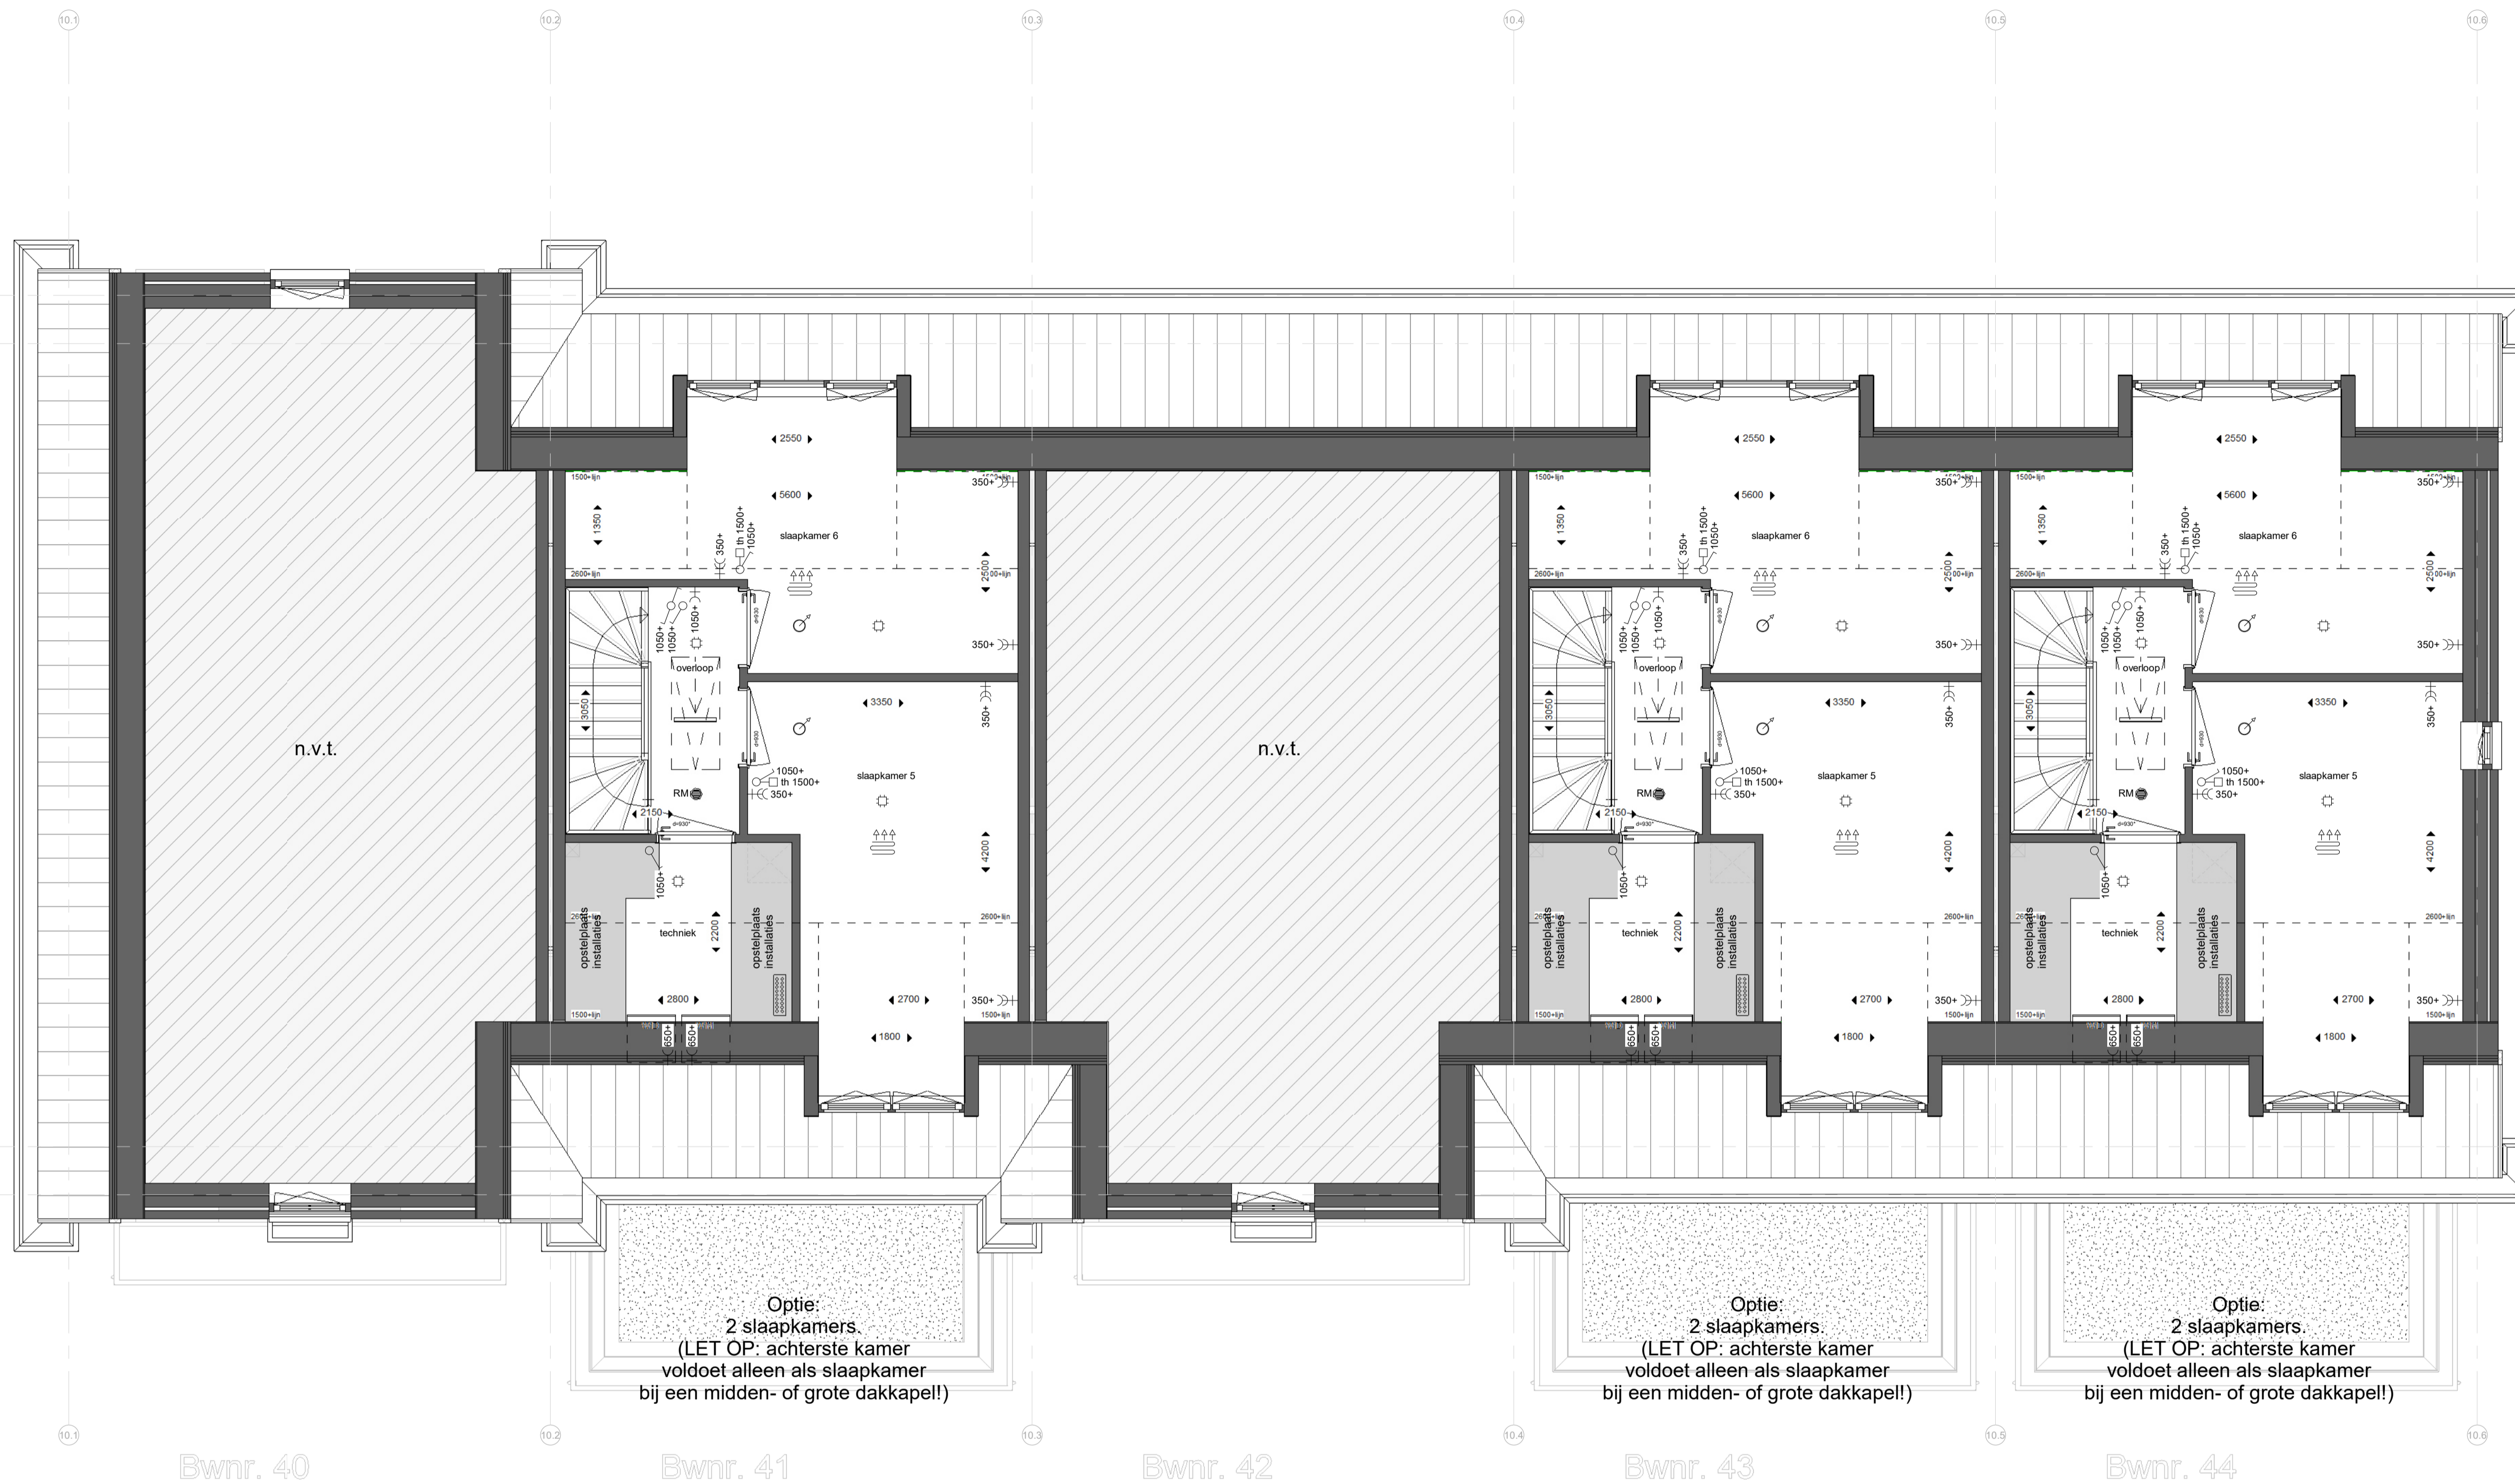

Bwnr. 40

Bwnr. 41

Bwnr. 42

Bwnr. 43

Bwnr. 44

tweede verdieping

1 : 50

Renvooi:

Algemeen:

- hwa hemelwaterafvoer (vierkant)
 - no noodoversort
 - = vergroten van verblijfsgebied *
 - = krijtstreep *
- * krijtstreep en vergroten van verblijfsgebied is op basis van de basis plattegronden. -> n.l.b. na keuzes van opties.

Installaties:

- ruimte voorzien van vloerverwarming
- opstelplaats verdeler vloerverwarming (incl. wcd)
- mechanisch toevoerpunt in het plafond (positie indicatief)
- mechanisch afzuigpunt in het plafond (positie indicatief)
- douche
- kraan
- bouwkundige schacht
- afmeting deurbreedte
- afmeting deurbreedte van geluidwerende deur


Elektra:

- rookmelder (plafond)
- utp aansluitpunt UTP-RJ45
- thermostaat
- WTW bediening WTW (3-standen schakelaar)
- drukknop deurbel
- zoemer deurbel
- plafondlichtpunt
- wandlichtpunt
- schakelaar
- serieschakelaar
- wisselschakelaar
- serie wisselschakelaar
- wandcontactdoos enkel gearad
- wandcontactdoos dubbel gearad (naast elkaar)
- elektrische radiator
- meterkast


Overig:

- opstelplaats wasmachine
- opstelplaats wasdroger
- opstelplaats keuken
- positie garderobe
- knupluik knupluik
- vizotrap


Schuifdeuren:

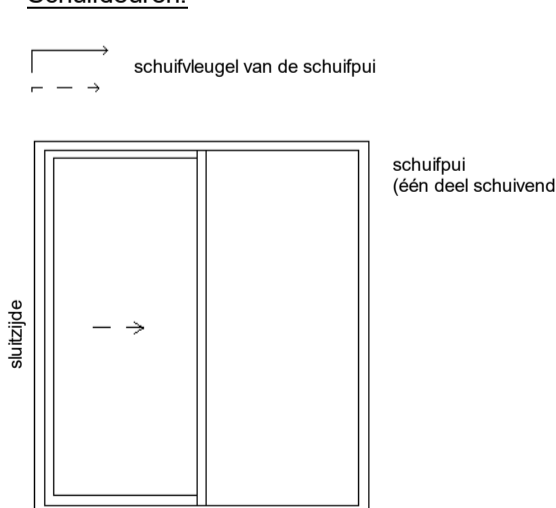

Deuren:

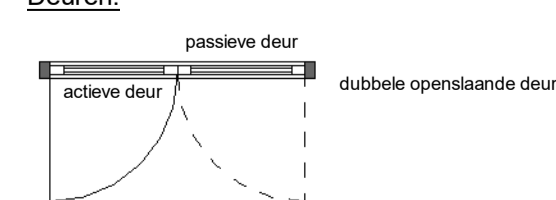

Draairichting ramen/deuren:

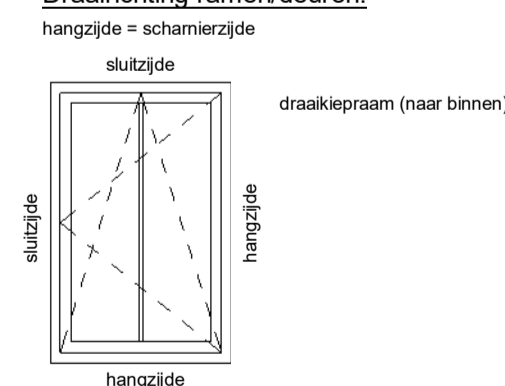

kenmerk 239 t + 31(0)72 50 30 90 info@enzoarchitecten.nl
2154Ann burgeveen www.enzoarchitecten.nl

opdrachtgever AM
Polemaseuslaan 80
3502 HB Utrecht

project Quatrebras Centrum Oost+West
Centrum Oost+West
Badhoevedorp

tekening Blok 10 - 2e verdieping - OPTIE - 2
slaapkamers
fase Verkoop tekeningen

schaal 1 : 50
formaat A1
getekend ST

projectdatum 15-02-2024
wijziging a 19-03-2024
wijziging b 10-04-2024
wijziging c 11-04-2024
wijziging d
wijziging e

DEFINITIEF
ALLE MATEN IN HET WERK TE CONTROLEREN !


projectnummer
21544

tekeningnummer
VK-B.10-03e

Blok 10 :

- Bnr. 40 (type Q1)
- Bnr. 41 (type R1)
- Bnr. 42 (type T1)
- Bnr. 43 (type R1)
- Bnr. 44 (type S2sp)

VK-B.10-03e

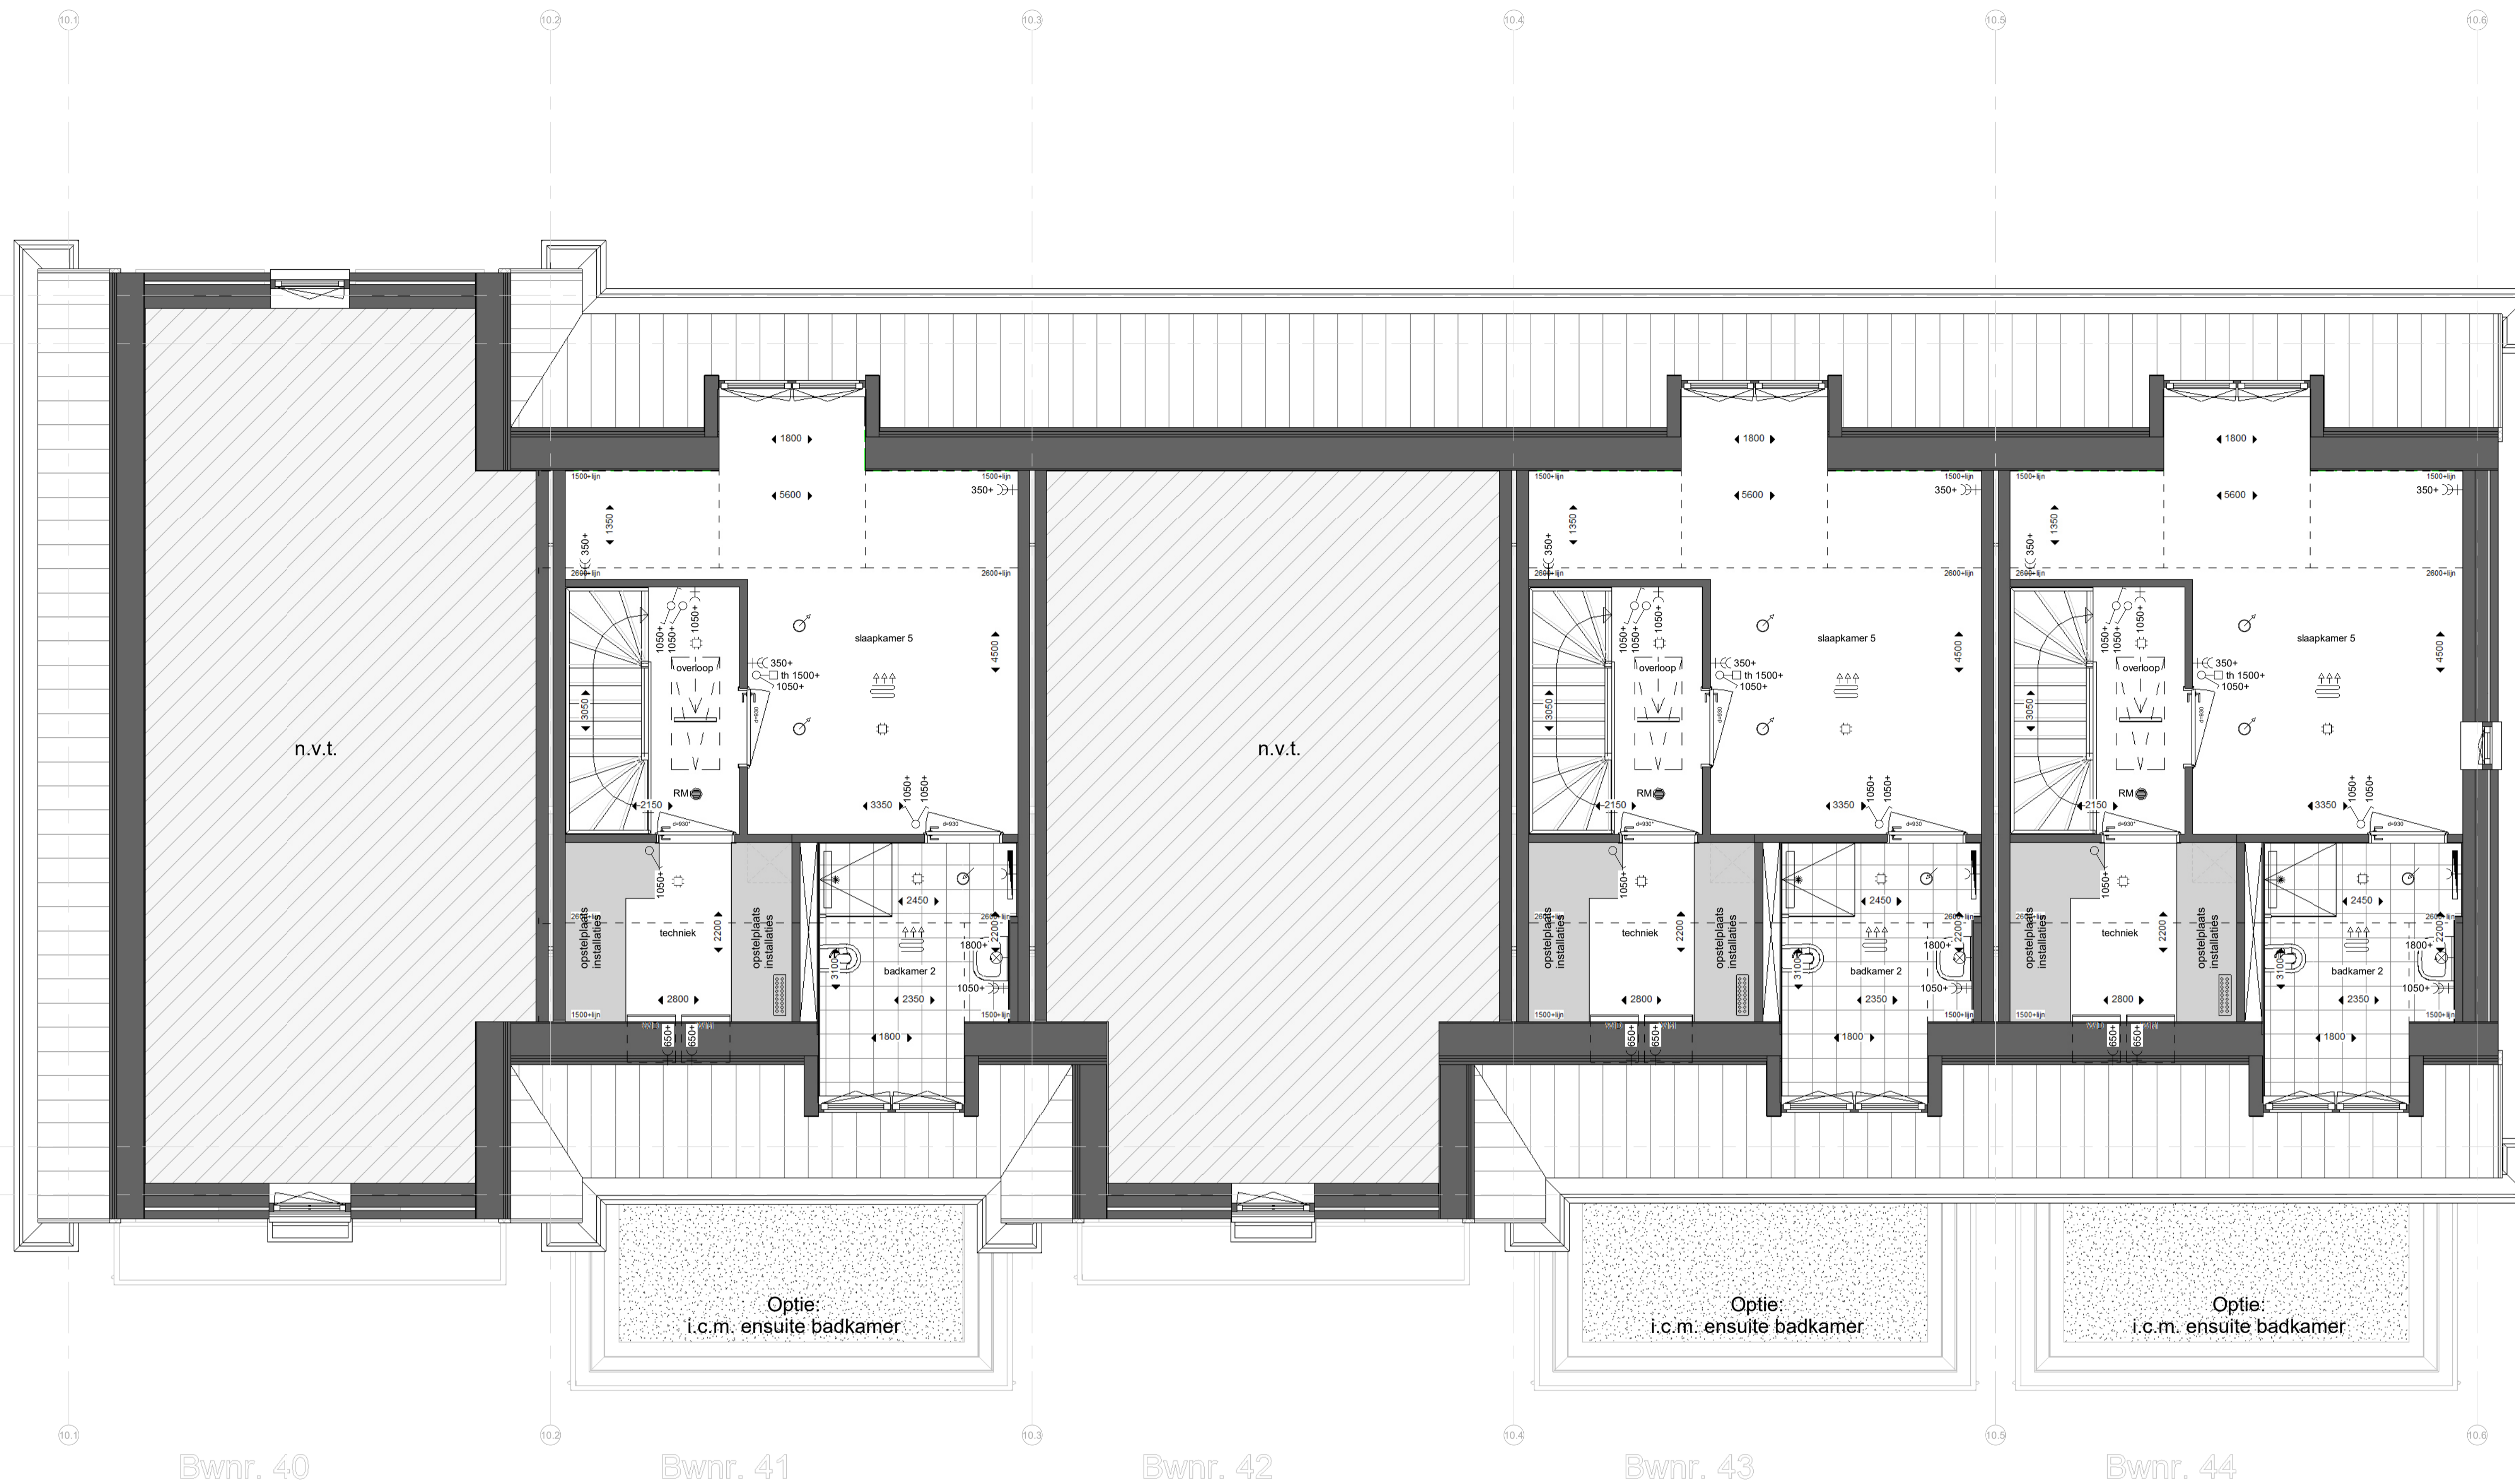

tweede verdieping
1 : 50

Renvooi:

Algemeen:

- hwa hemelwaterafvoer (vierkant)
 - no noodoversort
 - ▨ = vergroten van verblijfsgebied *
 - ▨ = krijtstreep *
- * krijtstreep en vergroten van verblijfsgebied is op basis van de basis plattegronden. -> n.l.b. na keuzes van opties.

Installaties:

- ☼ ruimte voorzien van vloerverwarming
- ☼ opstelplaats verdeler vloerverwarming (incl. wcd)
- ⊙ mechanisch toevoerpunt in het plafond (positie indicatief)
- ⊙ mechanisch afzuigpunt in het plafond (positie indicatief)
- ☼ douche
- ☼ kraan
- ☼ bouwkundige schacht
- ↔ afmeting deurbreedte
- ↔ afmeting deurbreedte van geluidwerende deur


Elektra:

- ⊙ RM rookmelder (plafond)
- ⊙ utp aansluitpunt UTP-RJ45
- ⊙ th thermostaat
- ⊙ WTW bediening WTW (3-standen schakelaar)
- ⊙ drukknop deurbel
- ⊙ zoemer deurbel
- ⊙ plafondlichtpunt
- ⊙ wandlichtpunt
- ⊙ schakelaar
- ⊙ serieschakelaar
- ⊙ wisselschakelaar
- ⊙ serie wisselschakelaar
- ⊙ wandcontactdoos enkel geaard
- ⊙ wandcontactdoos dubbel geaard (naast elkaar)
- ⊙ elektrische radiator
- ⊙ meterkast


Overig:

- ☼ opstelplaats wasmachine
- ☼ WM
- ☼ opstelplaats wasdroger
- ☼ WD
- ☼ opstelplaats keuken
- ☼ positie garderobe
- ☼ knupluik knupluik
- ☼ vizotrap


Schuifdeuren:

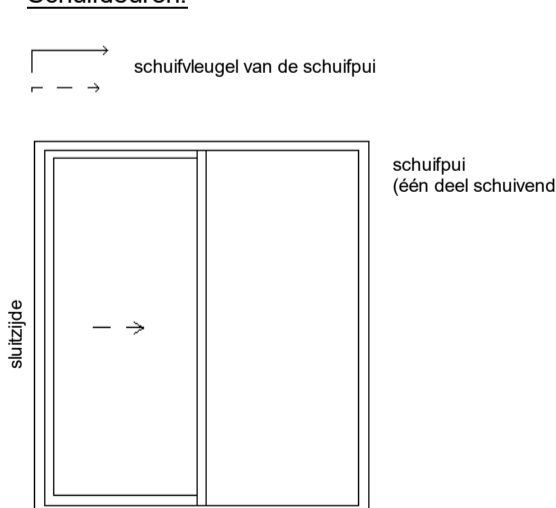

Deuren:

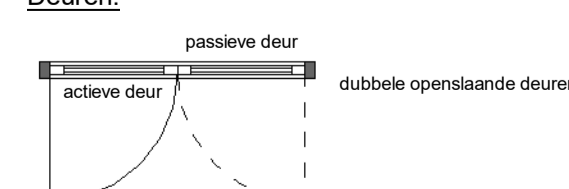

Draairichting ramen/deuren:

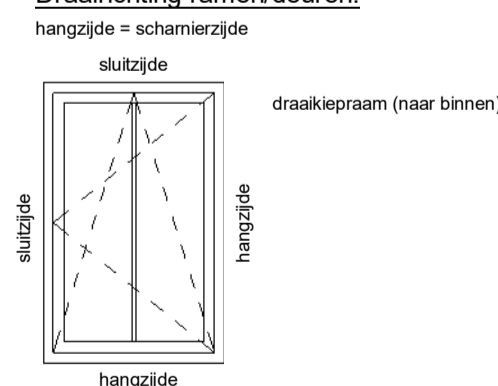

kenmerk: 239 t + 31(0)172 50 30 90 info@enzoarchitecten.nl
2154Ann burgerveen www.enzoarchitecten.nl

opdrachtgever	AM Prolemaeuslaan 80 3502 HB Utrecht
project	Quatrebras Centrum Oost+West Centrum Oost+West Badhoevedorp
tekening	Blok 10 - 2e verdieping - OPTIE - badkamer
fase	Verkoop tekeningen
schaal	1 : 50
formaat	A1
getekend	ST
projectdatum	15-02-2024
wijziging a	19-03-2024
wijziging b	10-04-2024
wijziging c	11-04-2024
wijziging d	
wijziging e	

DEFINITIEF
ALLE MATEN IN HET WERK TE CONTROLEREN !

projectnummer
21544

tekeningnummer
VK-B.10-03f

Blok 10:

- Bnr. 40 (type Q1)
- Bnr. 41 (type R1)
- Bnr. 42 (type T1)
- Bnr. 43 (type R1)
- Bnr. 44 (type S2sp)

VK-B.10-03f