



voorgevel
1 : 100

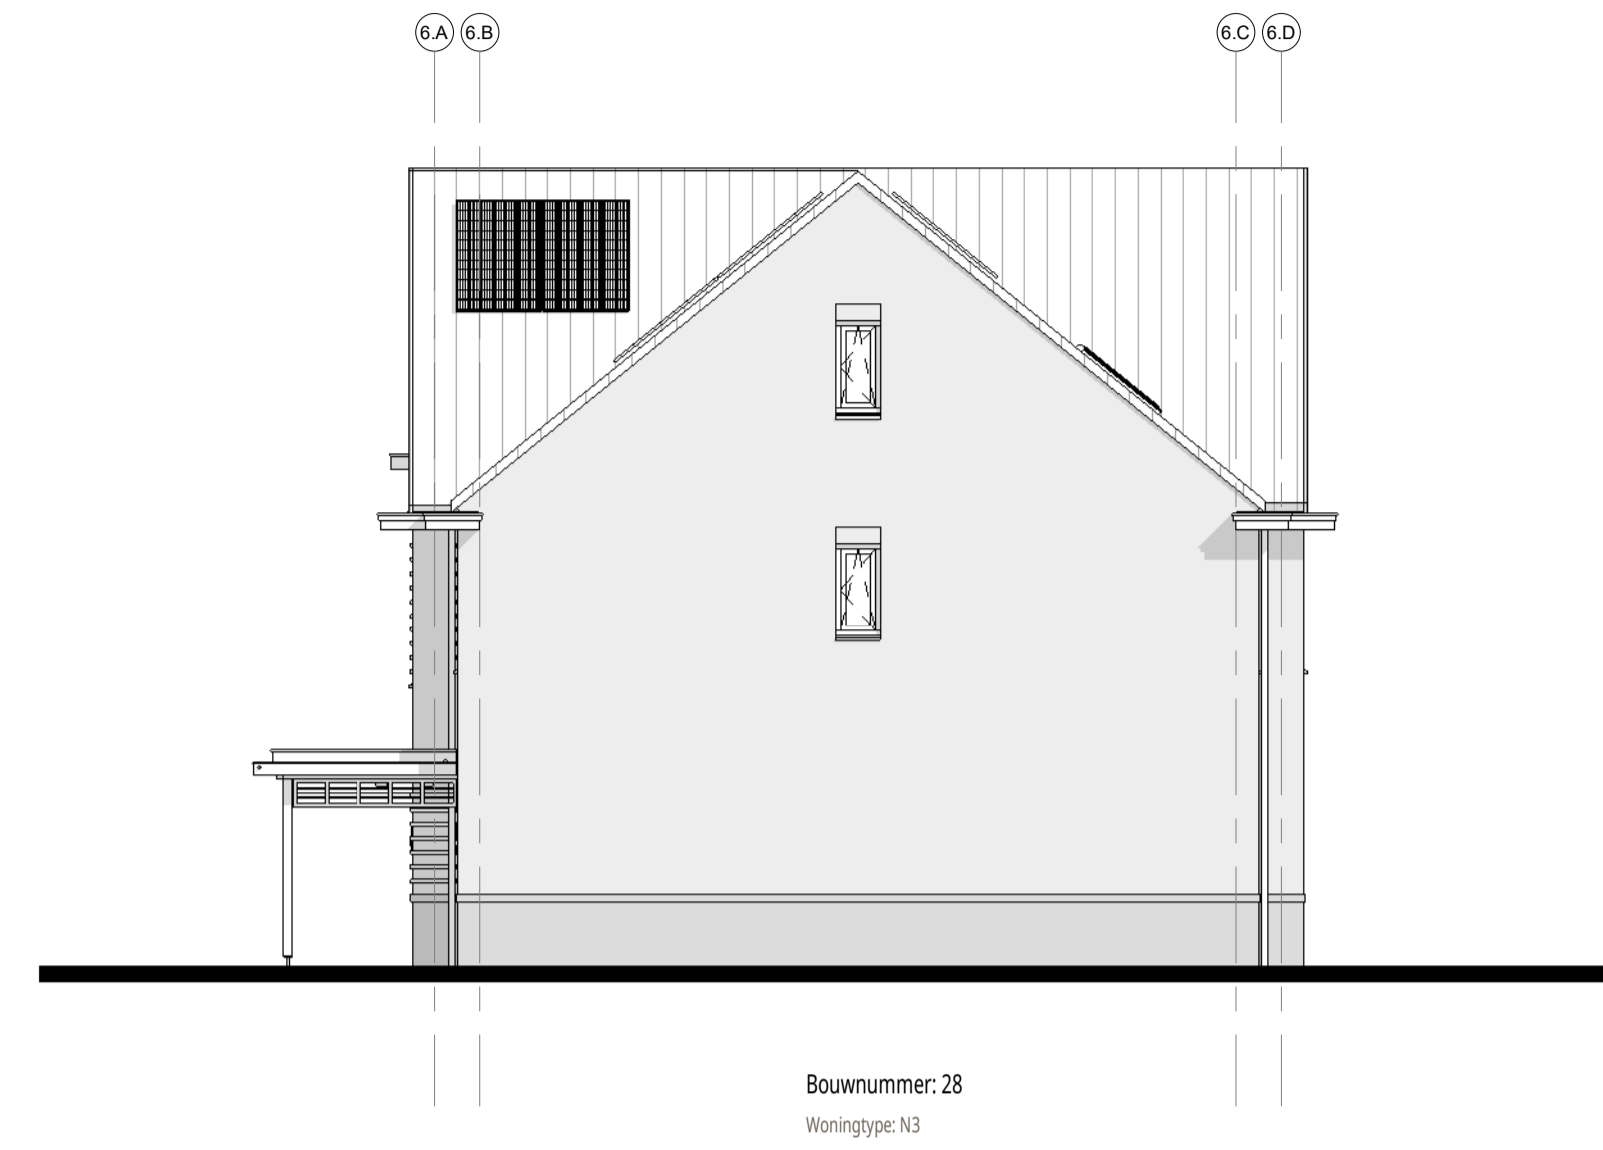

rechtgergevel
1 : 100



achtergevel
1 : 100

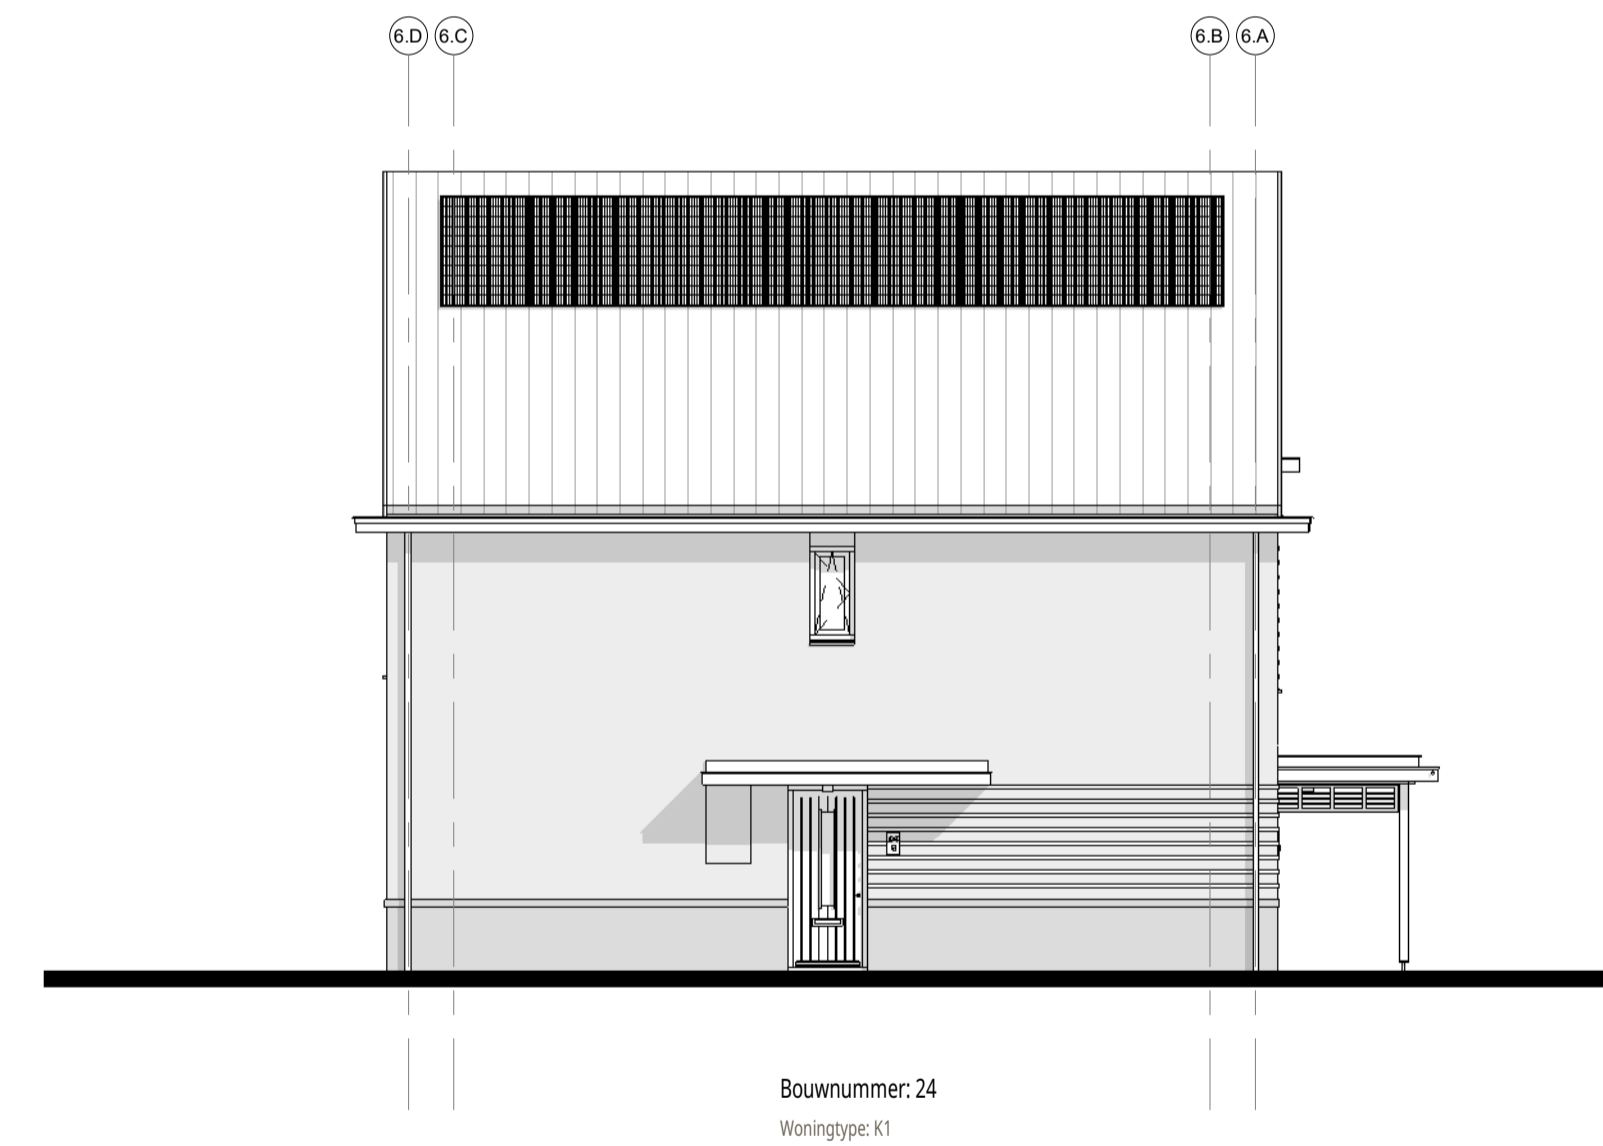

linkergevel
1 : 100

Disclaimer:
Het aantal PV-panelen en de posities zijn
indicatief en worden definitief bepaald aan de
hand van de BENG-berekening

ENZO®

vermelderdijk 239 t + 31(0)172 59 30 90 info@enzoarchitecten.nl
2154nn burgeveen www.enzoarchitecten.nl

opdrachtgever AM
Ptolemaeuslaan 80
3502 HB Utrecht

project Quatrebras Centrum Oost+West
Centrum Oost+West
Badhoevedorp

tekening Blok 6 - gevelaanzichten

fase Verkoop tekeningen

schaal 1:100
formaat A1
getekend ST

projectdatum 15-02-2024
wijziging a 19-03-2024
wijziging b 10-04-2024
wijziging c
wijziging d
wijziging e

DEFINITIEF

ALLE MATEN IN HET WERK TE CONTROLEREN !

projectnummer


21544

tekeningnummer

VK-B.06-11

Blok 6 :

Bnr. 24 (type K1)
Bnr. 25 (type M1)
Bnr. 26 (type L1)
Bnr. 27 (type M1sp)
Bnr. 28 (type N3)

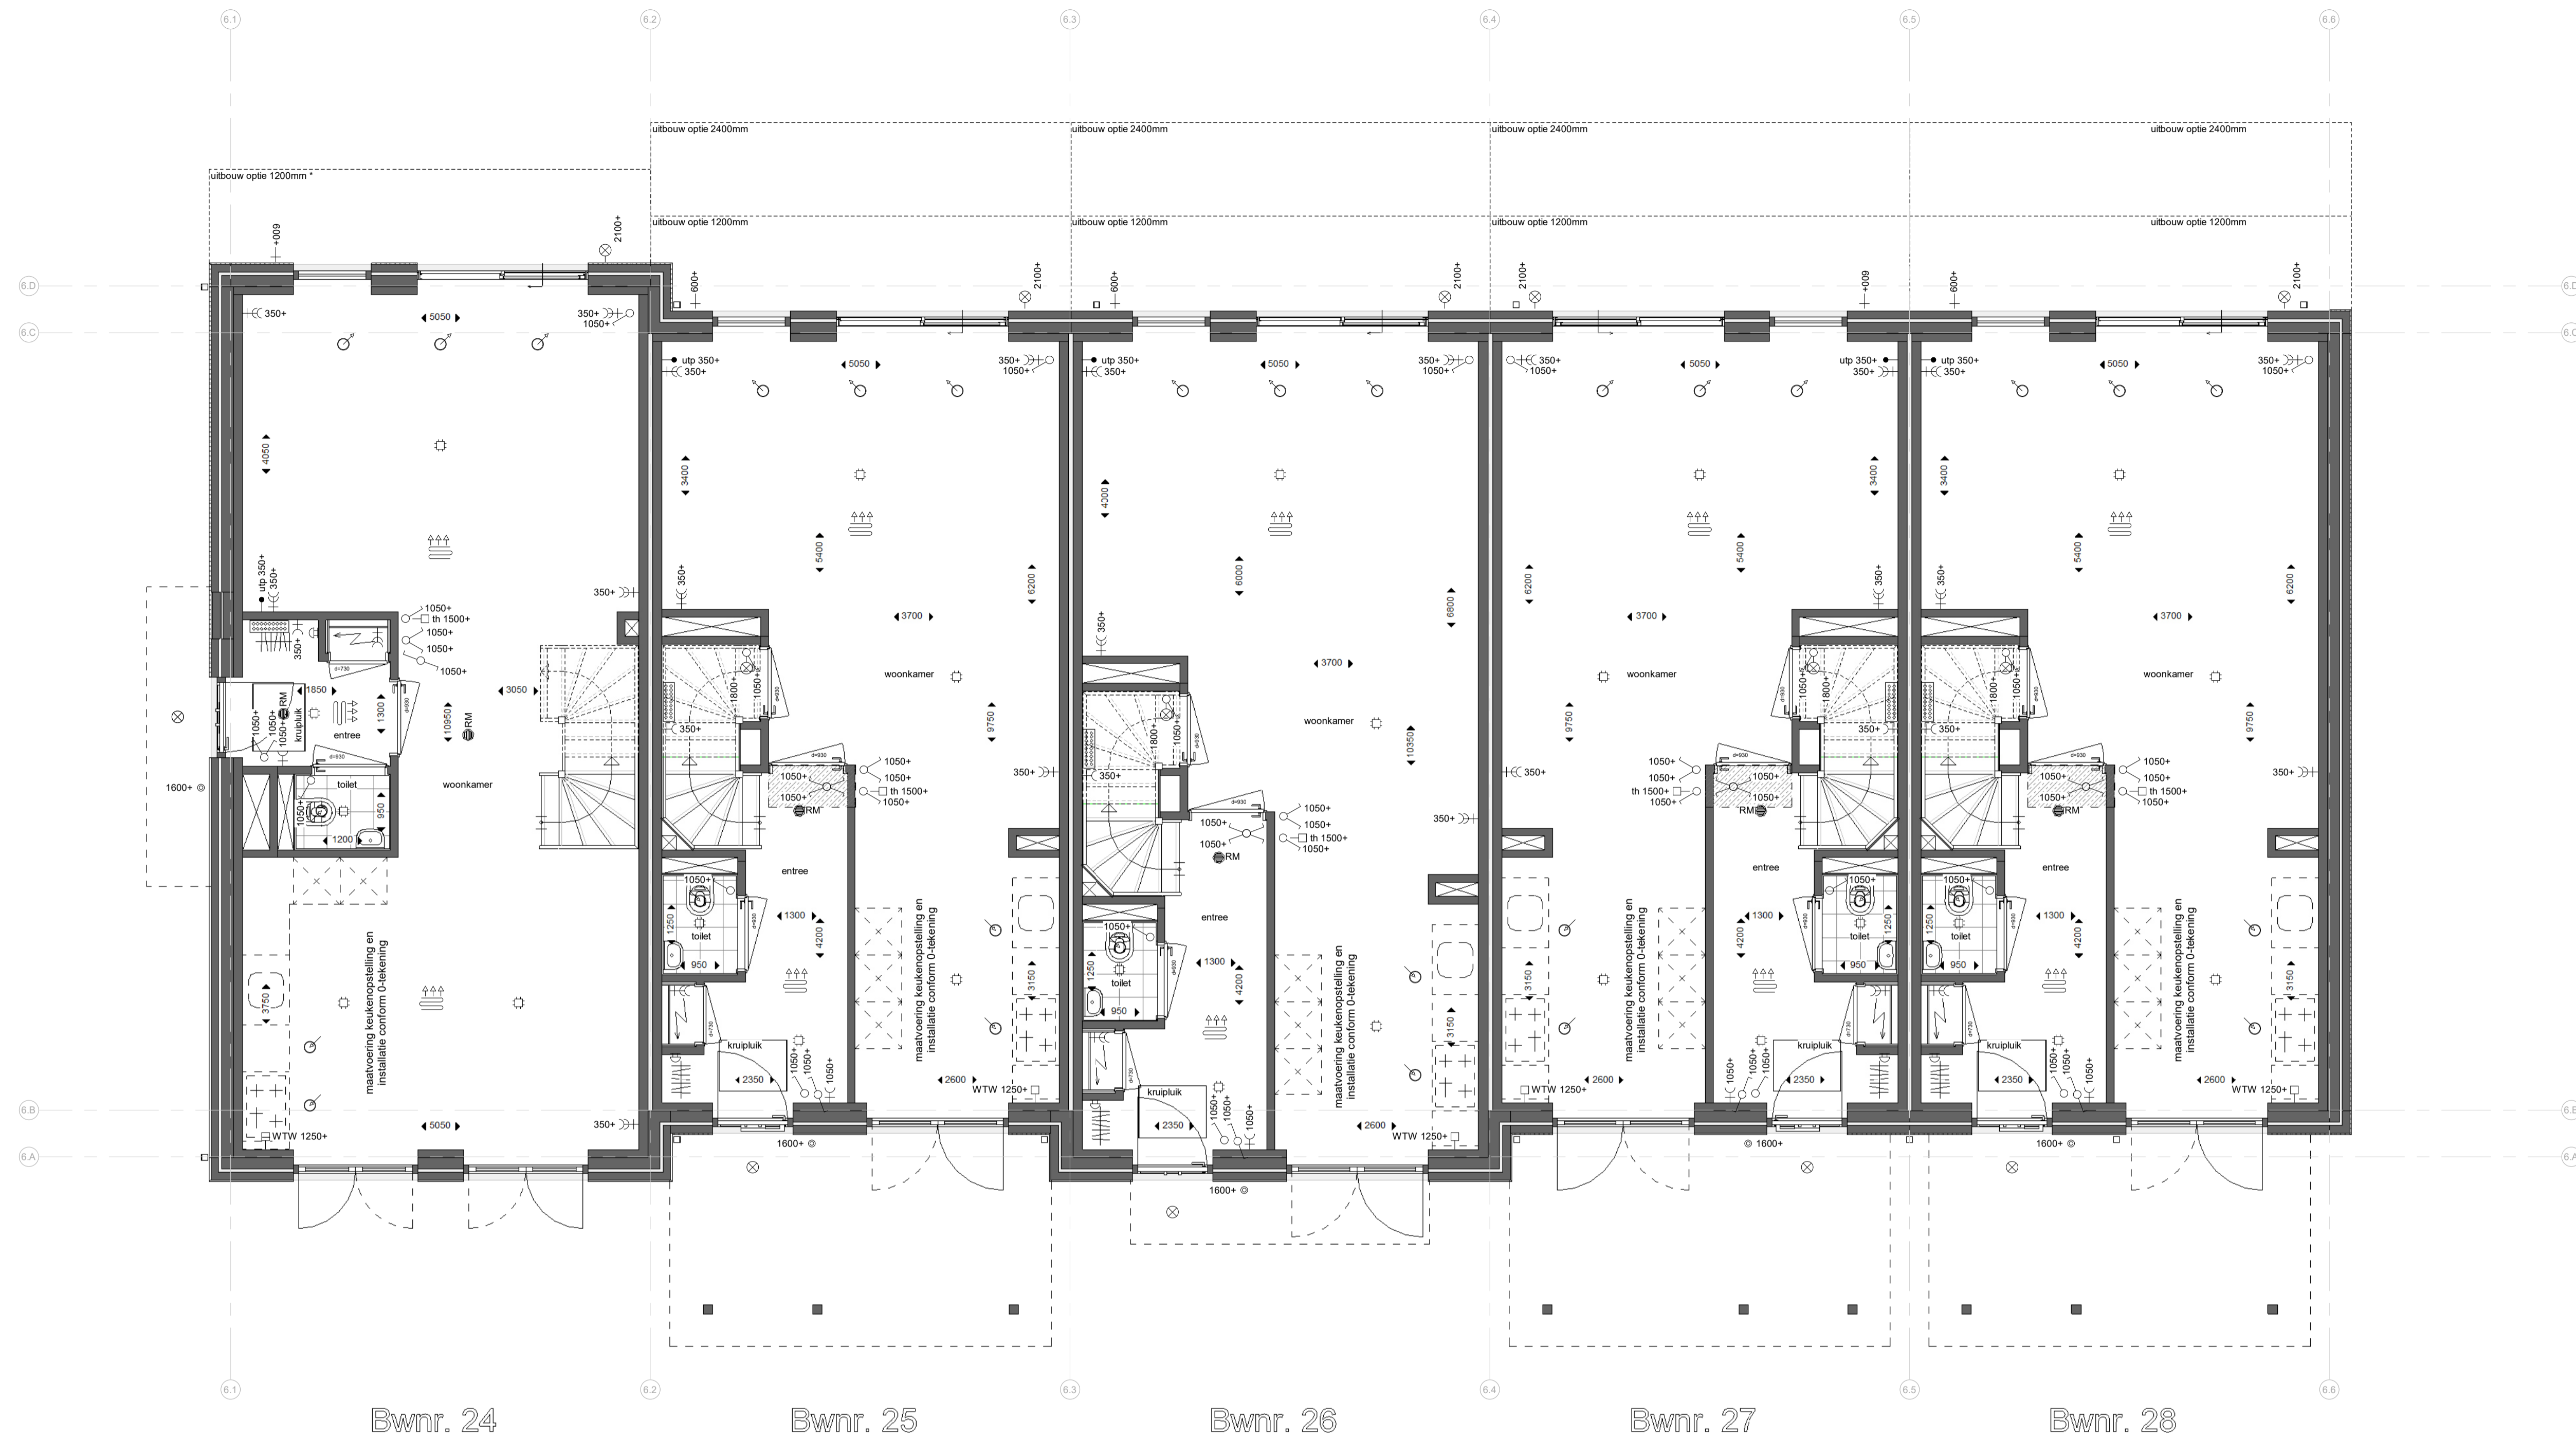

Bwnr. 24

Bwnr. 25

Bwnr. 26

Bwnr. 27

Bwnr. 28

begane grond

1 : 50

Renvooi:

Algemeen:

- hwa hemelwaterafvoer (vierkant)
 - no noodoversort
 - ▨ = vergroten van verblifgebied *
 - ▨ = krijtstreep *
- * krijtstreep en vergroten van verblifgebied is op basis van de basis plattegronden. -> n.l.b. na keuzes van opties.

Installaties:

- ☼ ruimte voorzien van vloerverwarming
- ▨ opstelplaats verdeler vloerverwarming (incl. wcd)
- mechanisch toevoerpunt in het plafond (positie indicatief)
- mechanisch afzuigpunt in het plafond (positie indicatief)
- ☼ douche
- ☼ kraan
- ☼ bouwkundige schacht
- ↔ afmeting deurbreedte
- ↔ afmeting deurbreedte van geluidwerende deur


Elektra:

- ⊗ RM rookmelder (plafond)
- utp aansluitpunt UTP-RJ45
- th thermostaat
- WTW bediening WTW (3-standen schakelaar)
- drukknop deurbel
- ⊕ zoemer deurbel
- ☼ plafondlichtpunt
- ☼ wandlichtpunt
- ⊕ schakelaar
- ⊕ serieschakelaar
- ⊕ wisselschakelaar
- ⊕ serie wisselschakelaar
- ⊕ wandcontactdoos enkel gearad
- ⊕ wandcontactdoos dubbel gearad (naast elkaar)
- ⊕ elektrische radiator
- ⊕ meterkast


Overig:

- WM opstelplaats wasmachine
- WD opstelplaats wasdroger
- ☼ opstelplaats keuken
- ☼ positie garderobe
- knopluk knopluk
- vizotrap vizotrap


Schuifdeuren:

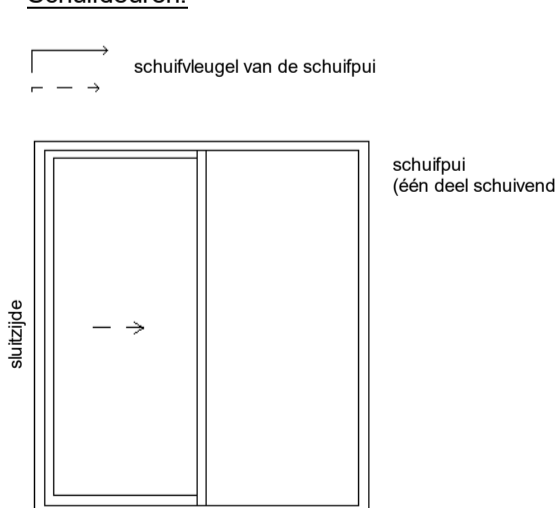

Deuren:

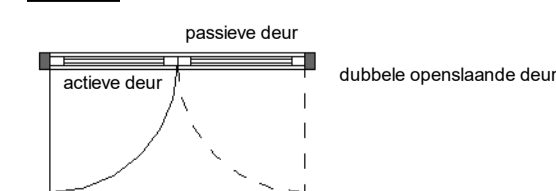

Draairichting ramen/deuren:

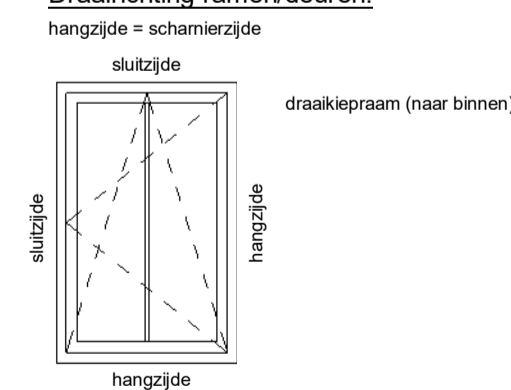

kenmerk: 239 t + 31(0)172 50 30 90 info@enzoarchitecten.nl
2154mm burgerveen www.enzoarchitecten.nl

opdrachtgever	AM Protemaesuslaan 80 3502 HB Utrecht
project	Quatrebras Centrum Oost+West Centrum Oost+West Badhoevedorp
tekening	Blok 6 - begane grond
fase	Verkoop tekeningen
schaal	1 : 50
formaat	A1
getekend	ST
projectdatum	15-02-2024
wijziging a	19-03-2024
wijziging b	10-04-2024
wijziging c	
wijziging d	
wijziging e	

DEFINITIEF
ALLE MATEN IN HET WERK TE CONTROLEREN !

projectnummer
21544

tekeningnummer
VK-B.06-01

Blok 6 :
Bnr. 24 (type K1)
Bnr. 25 (type M1)
Bnr. 26 (type L1)
Bnr. 27 (type M1sp)
Bnr. 28 (type N3)

VK-B.06-01



Bwnr. 24

Bwnr. 25

Bwnr. 26

Bwnr. 27

Bwnr. 28

eerste verdieping

1 : 50

Renvooi:

Algemeen:

- hwa hemelwaterafvoer (vierkant)
 - no noodoversort
 - ▨ = vergroten van verblijfsgebied *
 - ▨ = krijtstreep *
- * krijtstreep en vergroten van verblijfsgebied is op basis van de basis plattegronden. -> n.l.b. na keuzes van opties.

Installaties:

- ☼ ruimte voorzien van vloerverwarming
- ▨ opstelplaats verdeler vloerverwarming (incl. wcd)
- ⊙ mechanisch toevoerpunt in het plafond (positie indicatief)
- ⊙ mechanisch afzuigpunt in het plafond (positie indicatief)
- ☼ douche
- ⊕ kraan
- ⊗ bouwkundige schacht
- ↔ afmeting deurbreedte
- ↔ afmeting deurbreedte van geluidwerende deur


Elektra:

- ⊙ RM rookmelder (plafond)
- ⊙ utp aansluitpunt UTP-RJ45
- ⊙ th thermostaat
- ⊙ WTW bediening WTW (3-standen schakelaar)
- ⊙ drukknop deurbel
- ⊙ zoemer deurbel
- ⊙ plafondlichtpunt
- ⊙ wandlichtpunt
- ⊙ schakelaar
- ⊙ serieschakelaar
- ⊙ wisselschakelaar
- ⊙ serie wisselschakelaar
- ⊙ wandcontactdoos enkel gearad
- ⊙ wandcontactdoos dubbel gearad (naast elkaar)
- ⊙ elektrische radiator
- ⊙ meterkast


Overig:

- WM opstelplaats wasmachine
- WD opstelplaats wasdroger
- ⊙ opstelplaats keuken
- ⊙ positie garderobe
- ⊙ knupluik knupluik
- ⊙ vizotrap


Schuifdeuren:

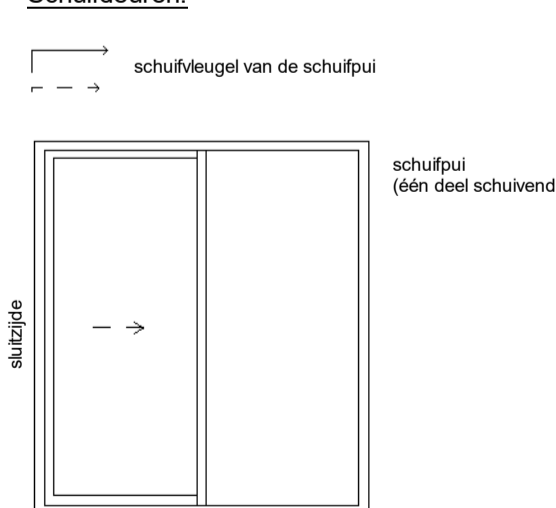

Deuren:

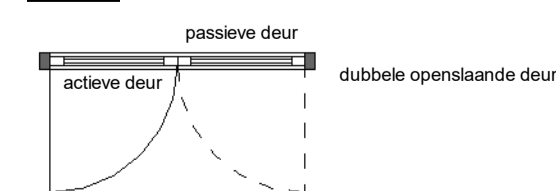

Draairichting ramen/deuren:

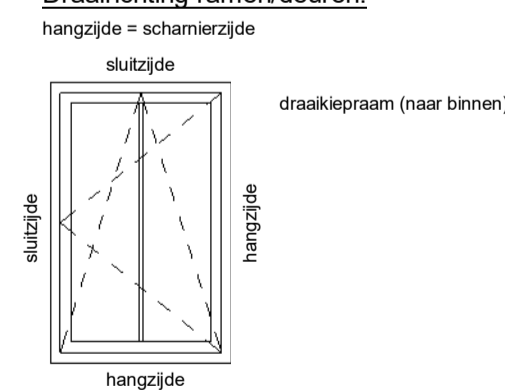

kennerdijk 239 t + 31(0)172 50 30 90 info@enzoarchitecten.nl
2154Ann burgerveen www.enzoarchitecten.nl

opdrachtgever	AM Protemaesuslaan 80 3502 HB Utrecht
project	Quatrebras Centrum Oost+West Centrum Oost+West Badhoevedorp
tekening	Blok 6 - 1e verdieping
fase	Verkoop tekeningen
schaal	1 : 50
formaat	A1
getekend	ST
projectdatum	15-02-2024
wijziging a	19-03-2024
wijziging b	10-04-2024
wijziging c	
wijziging d	
wijziging e	

DEFINITIEF
ALLE MATEN IN HET WERK TE CONTROLEREN !

projectnummer
21544
tekeningnummer
VK-B.06-02

Blok 6 :
Bnr. 24 (type K1)
Bnr. 25 (type M1)
Bnr. 26 (type L1)
Bnr. 27 (type M1sp)
Bnr. 28 (type N3)



Bwnr. 24

Bwnr. 25

Bwnr. 26

Bwnr. 27

Bwnr. 28

tweede verdieping

1 : 50

Renvooi:

Algemeen:

- hwa hemelwaterafvoer (vierkant)
 - no noodoversort
 - = vergroten van verblijfsgebied *
 - = krijtstreep *
- * krijtstreep en vergroten van verblijfsgebied is op basis van de basis plattegronden. -> n.l.b. na keuzes van opties.

Installaties:

- ruimte voorzien van vloerverwarming
- opstelplaats verdeler vloerverwarming (incl. wcd)
- mechanisch toevoerpunt in het plafond (positie indicatief)
- mechanisch afzuigpunt in het plafond (positie indicatief)
- douche
- kraan
- bouwkundige schacht
- afmeting deurbreedte
- afmeting deurbreedte van geluidwerende deur


Elektra:

- rookmelder (plafond)
- uitp aansluitpunt UTP-RJ45
- thermostat
- WTW bediening WTW (3-standen schakelaar)
- drukknop deurbel
- zoemer deurbel
- plafondlichtpunt
- wandlichtpunt
- schakelaar
- serieschakelaar
- wisselschakelaar
- serie wisselschakelaar
- wandcontactdoos enkel gearad
- wandcontactdoos dubbel gearad (naast elkaar)
- elektrische radiator
- meterkast


Overig:

- opstelplaats wasmachine
- opstelplaats wasdroger
- opstelplaats keuken
- knippluk
- vizotrap


Schuifdeuren:

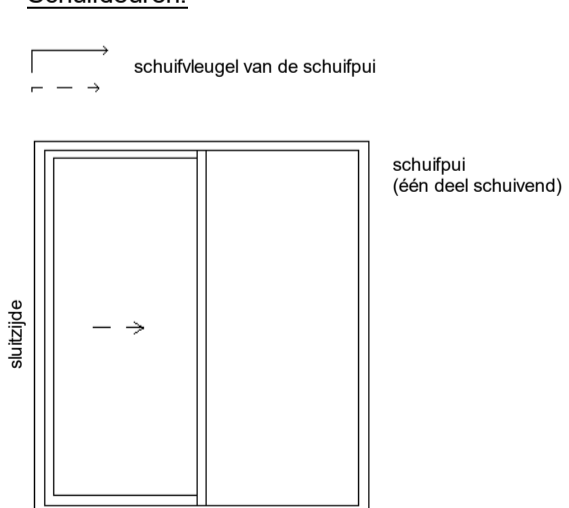

Deuren:

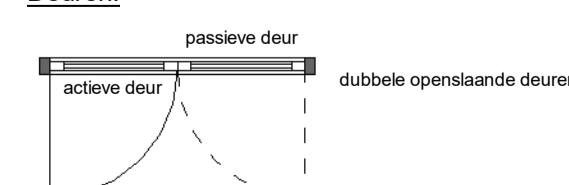

Draairichting ramen/deuren:

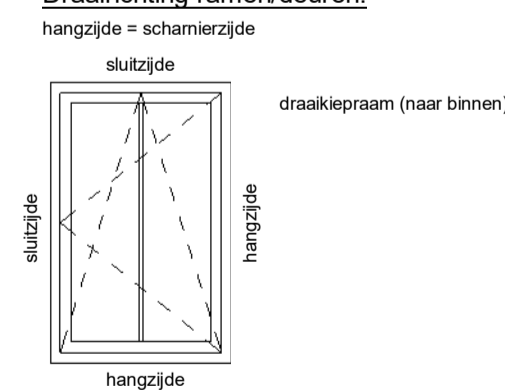

kenmerk: 239 t + 31(0)172 50 30 90 info@enzoarchitecten.nl
2154Ann burgerveen www.enzoarchitecten.nl

opdrachtgever AM
Ptolemaeuslaan 80
3502 HB Utrecht

project Quatrebras Centrum Oost+West
Centrum Oost+West
Badhoevedorp

tekening Blok 6 - 2e verdieping

fase Verkoop tekeningen

schaal 1 : 50
formaat A1
getekend ST


projectdatum 15-02-2024
wijziging a 19-03-2024
wijziging b 10-04-2024
wijziging c
wijziging d
wijziging e

DEFINITIEF
ALLE MATEN IN HET WERK TE CONTROLEREN !

projectnummer
21544

tekeningsnummer
VK-B.06-03

Blok 6 :
Bnr. 24 (type K1)
Bnr. 25 (type M1)
Bnr. 26 (type L1)
Bnr. 27 (type M1sp)
Bnr. 28 (type N3)

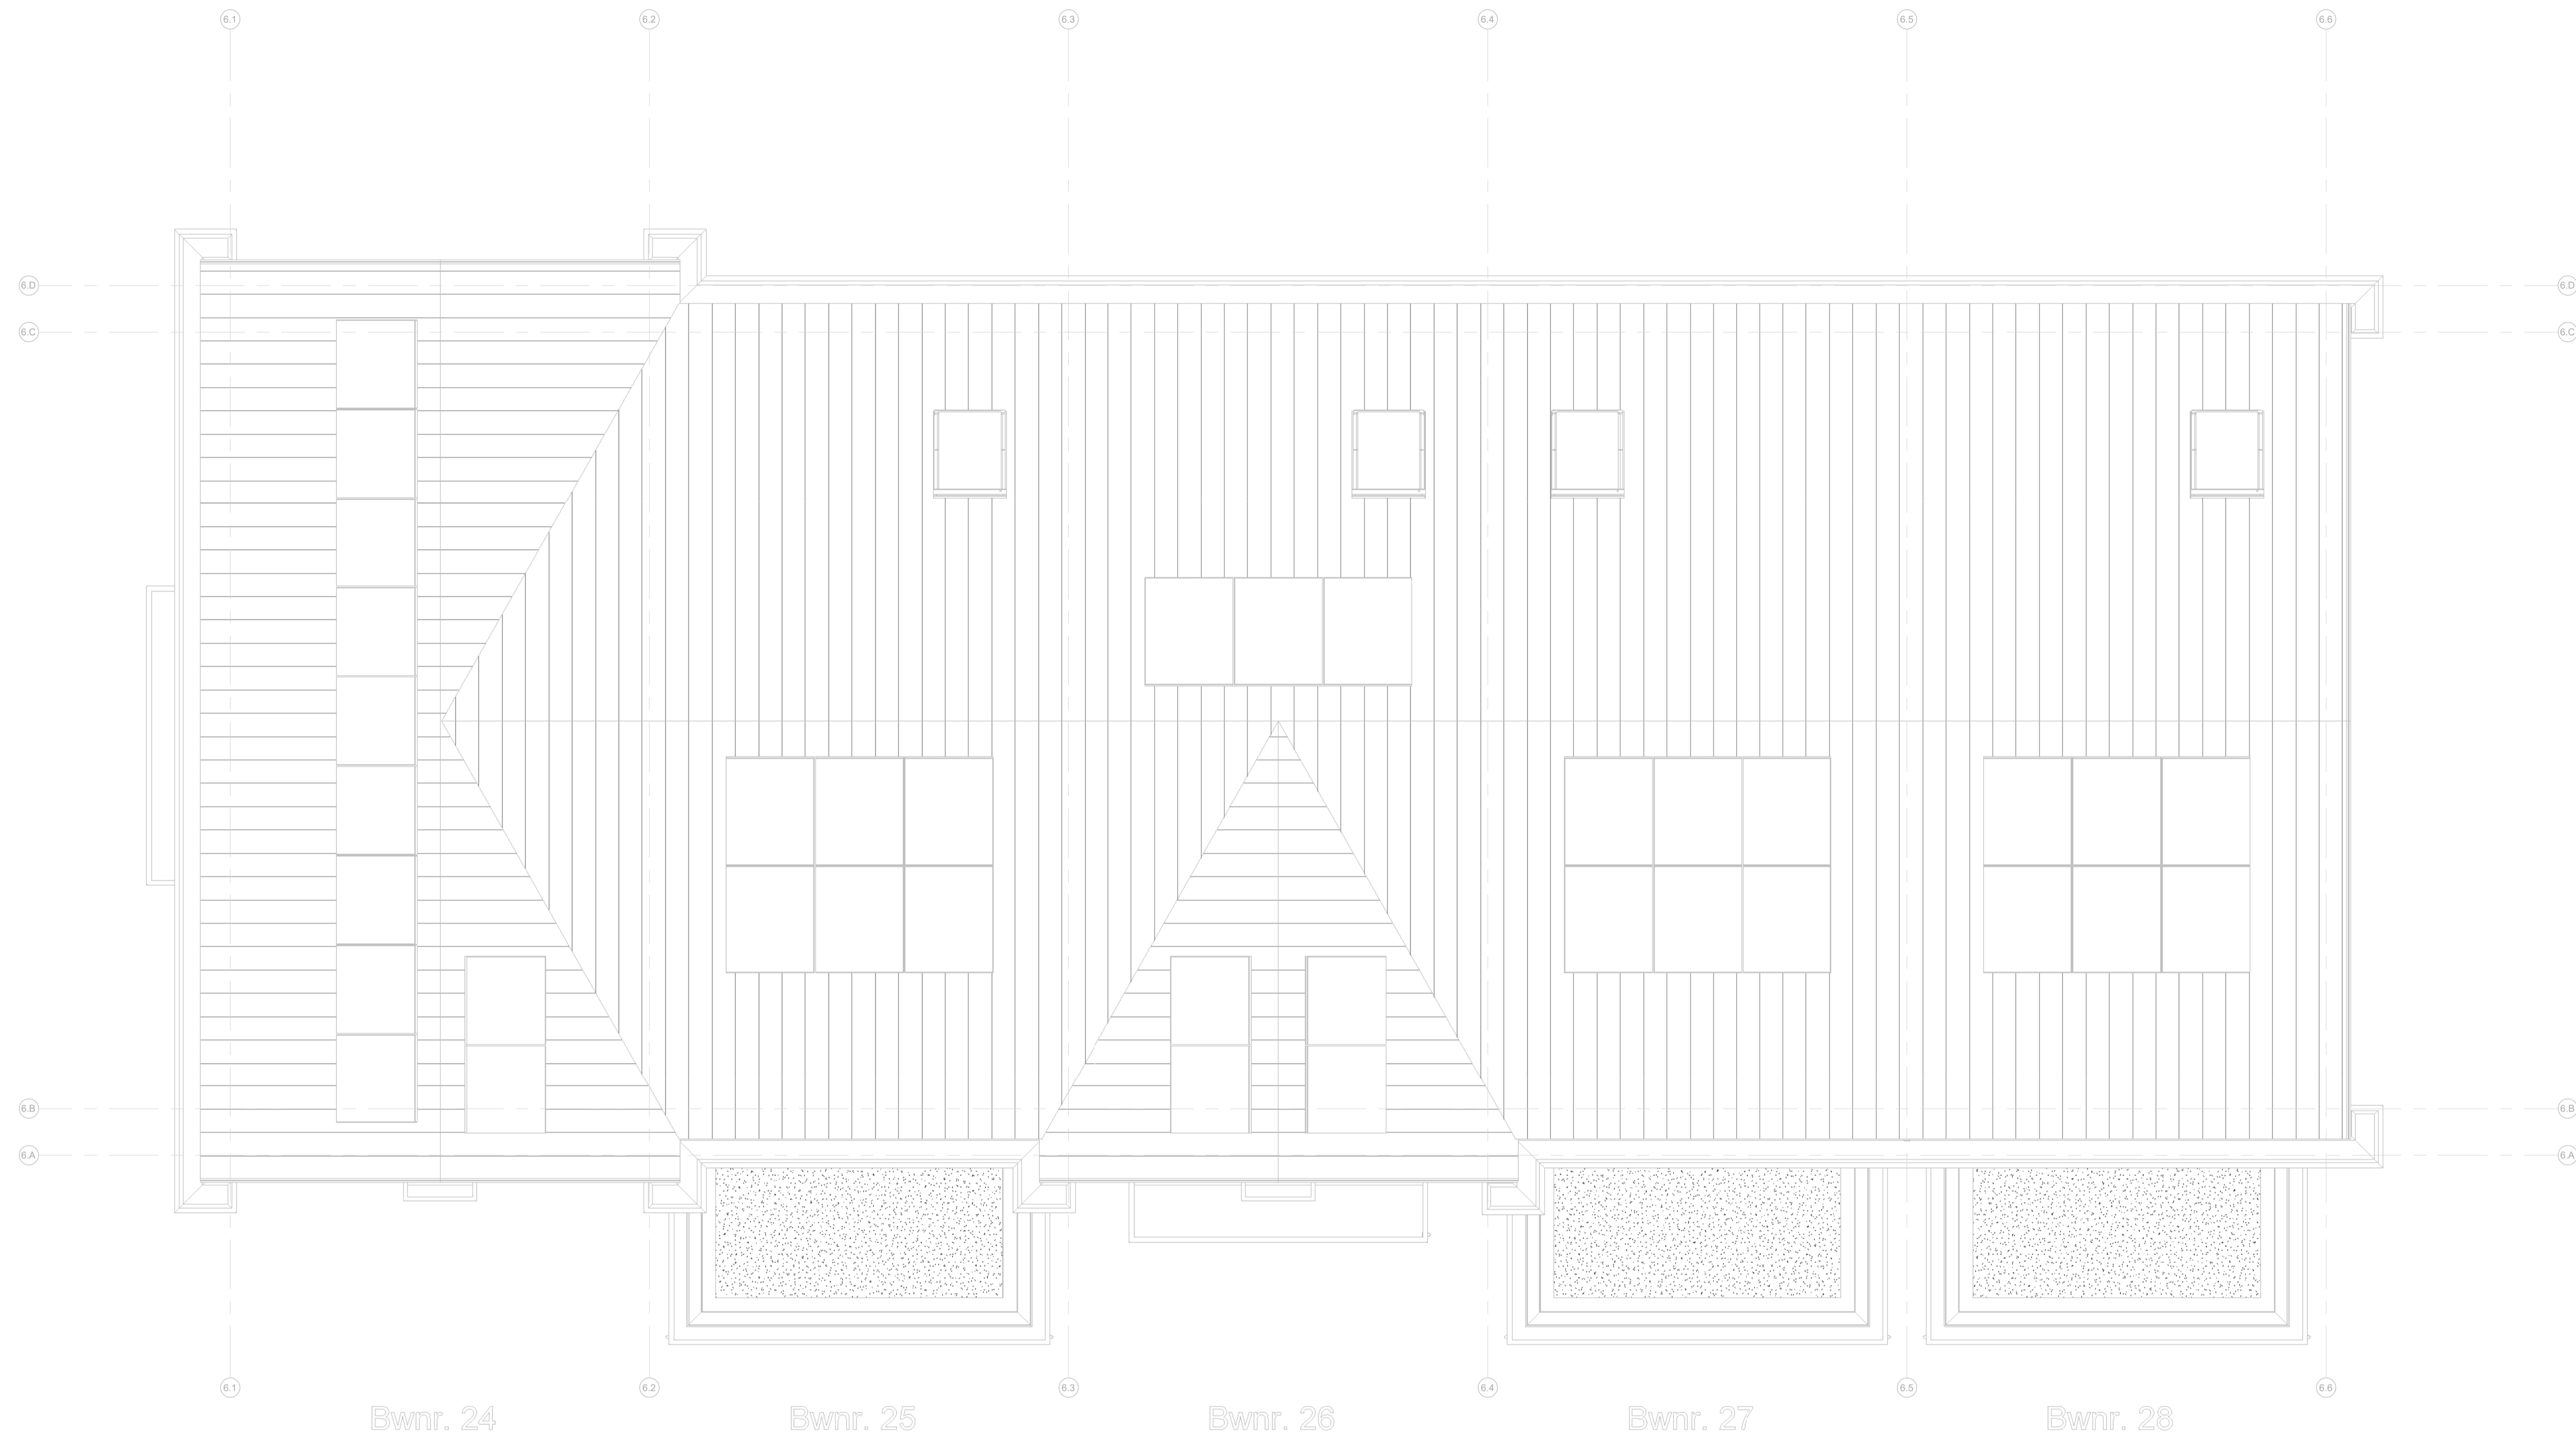

Bwnr. 24

Bwnr. 25

Bwnr. 26

Bwnr. 27

Bwnr. 28

dakaanzicht

1 : 50

Renvooi:

Algemeen:

- hwa hemelwaterafvoer (vierkant)
- no noodoversort
- = vergroten van verblijfsgebied *
- = krijtstreep *
- * krijtstreep en vergroten van verblijfsgebied is op basis van de basis plattegronden. -> n.l.b. na keuzes van opties.

Installaties:

- ruimte voorzien van vloerverwarming
- opstelplaats verdeler vloerverwarming (incl. wcd)
- mechanisch toevoerpunt in het plafond (positie indicatief)
- mechanisch afzuigpunt in het plafond (positie indicatief)
- douche
- kraan
- bouwkundige schacht
- afmeting deurbreedte
- afmeting deurbreedte van geluidwerende deur


Elektra:

- rookmelder (plafond)
- uitp aansluitpunt UTP-RJ45
- thermostaat
- WTW bediening WTW (3-standen schakelaar)
- drukknop deurbel
- zoemer deurbel
- plafondlichtpunt
- wandlichtpunt
- schakelaar
- serieschakelaar
- wisselschakelaar
- serie wisselschakelaar
- wandcontactdoos enkel geaard
- wandcontactdoos dubbel geaard (naast elkaar)
- elektrische radiator
- meterkast


Overig:

- opstelplaats wasmachine
- opstelplaats wasdroger
- opstelplaats keuken
- positie garderobe
- knopluik
- vizotrap


Schuifdeuren:

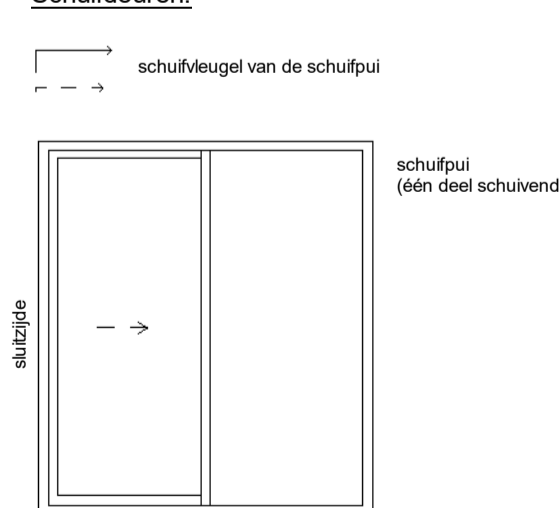

Deuren:

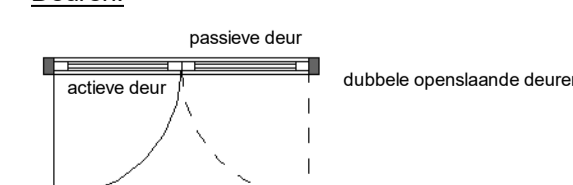

Draairichting ramen/deuren:

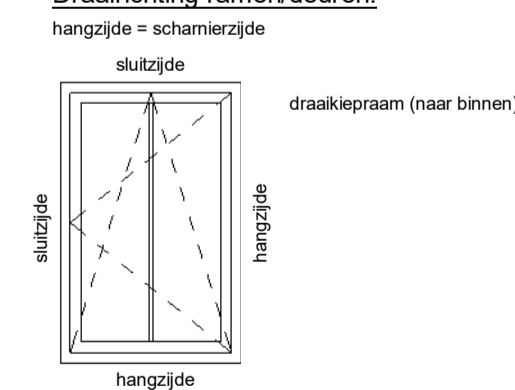

Blok 6 :

- Bnr. 24 (type K1)
- Bnr. 25 (type M1)
- Bnr. 26 (type L1)
- Bnr. 27 (type M1sp)
- Bnr. 28 (type N3)



kennerdijk 239 t + 31(0)172 59 30 90 info@enzoarchitecten.nl
2154ann burgerveen www.enzoarchitecten.nl

opdrachtgever AM
Ptolemaeuslaan 80
3502 HB Utrecht

project Quatrebras Centrum Oost+West
Centrum Oost+West
Badhoevedorp

tekening Blok 6 - dakaanzicht

fase Verkoop tekeningen

schaal 1 : 50
formaat A1
getekend ST

projectdatum 15-02-2024
wijziging a 19-03-2024
wijziging b 10-04-2024
wijziging c
wijziging d
wijziging e

DEFINITIEF


ALLE MATEN IN HET WERK TE CONTROLEREN !

projectnummer


21544

tekeningnummer


VK-B.06-05

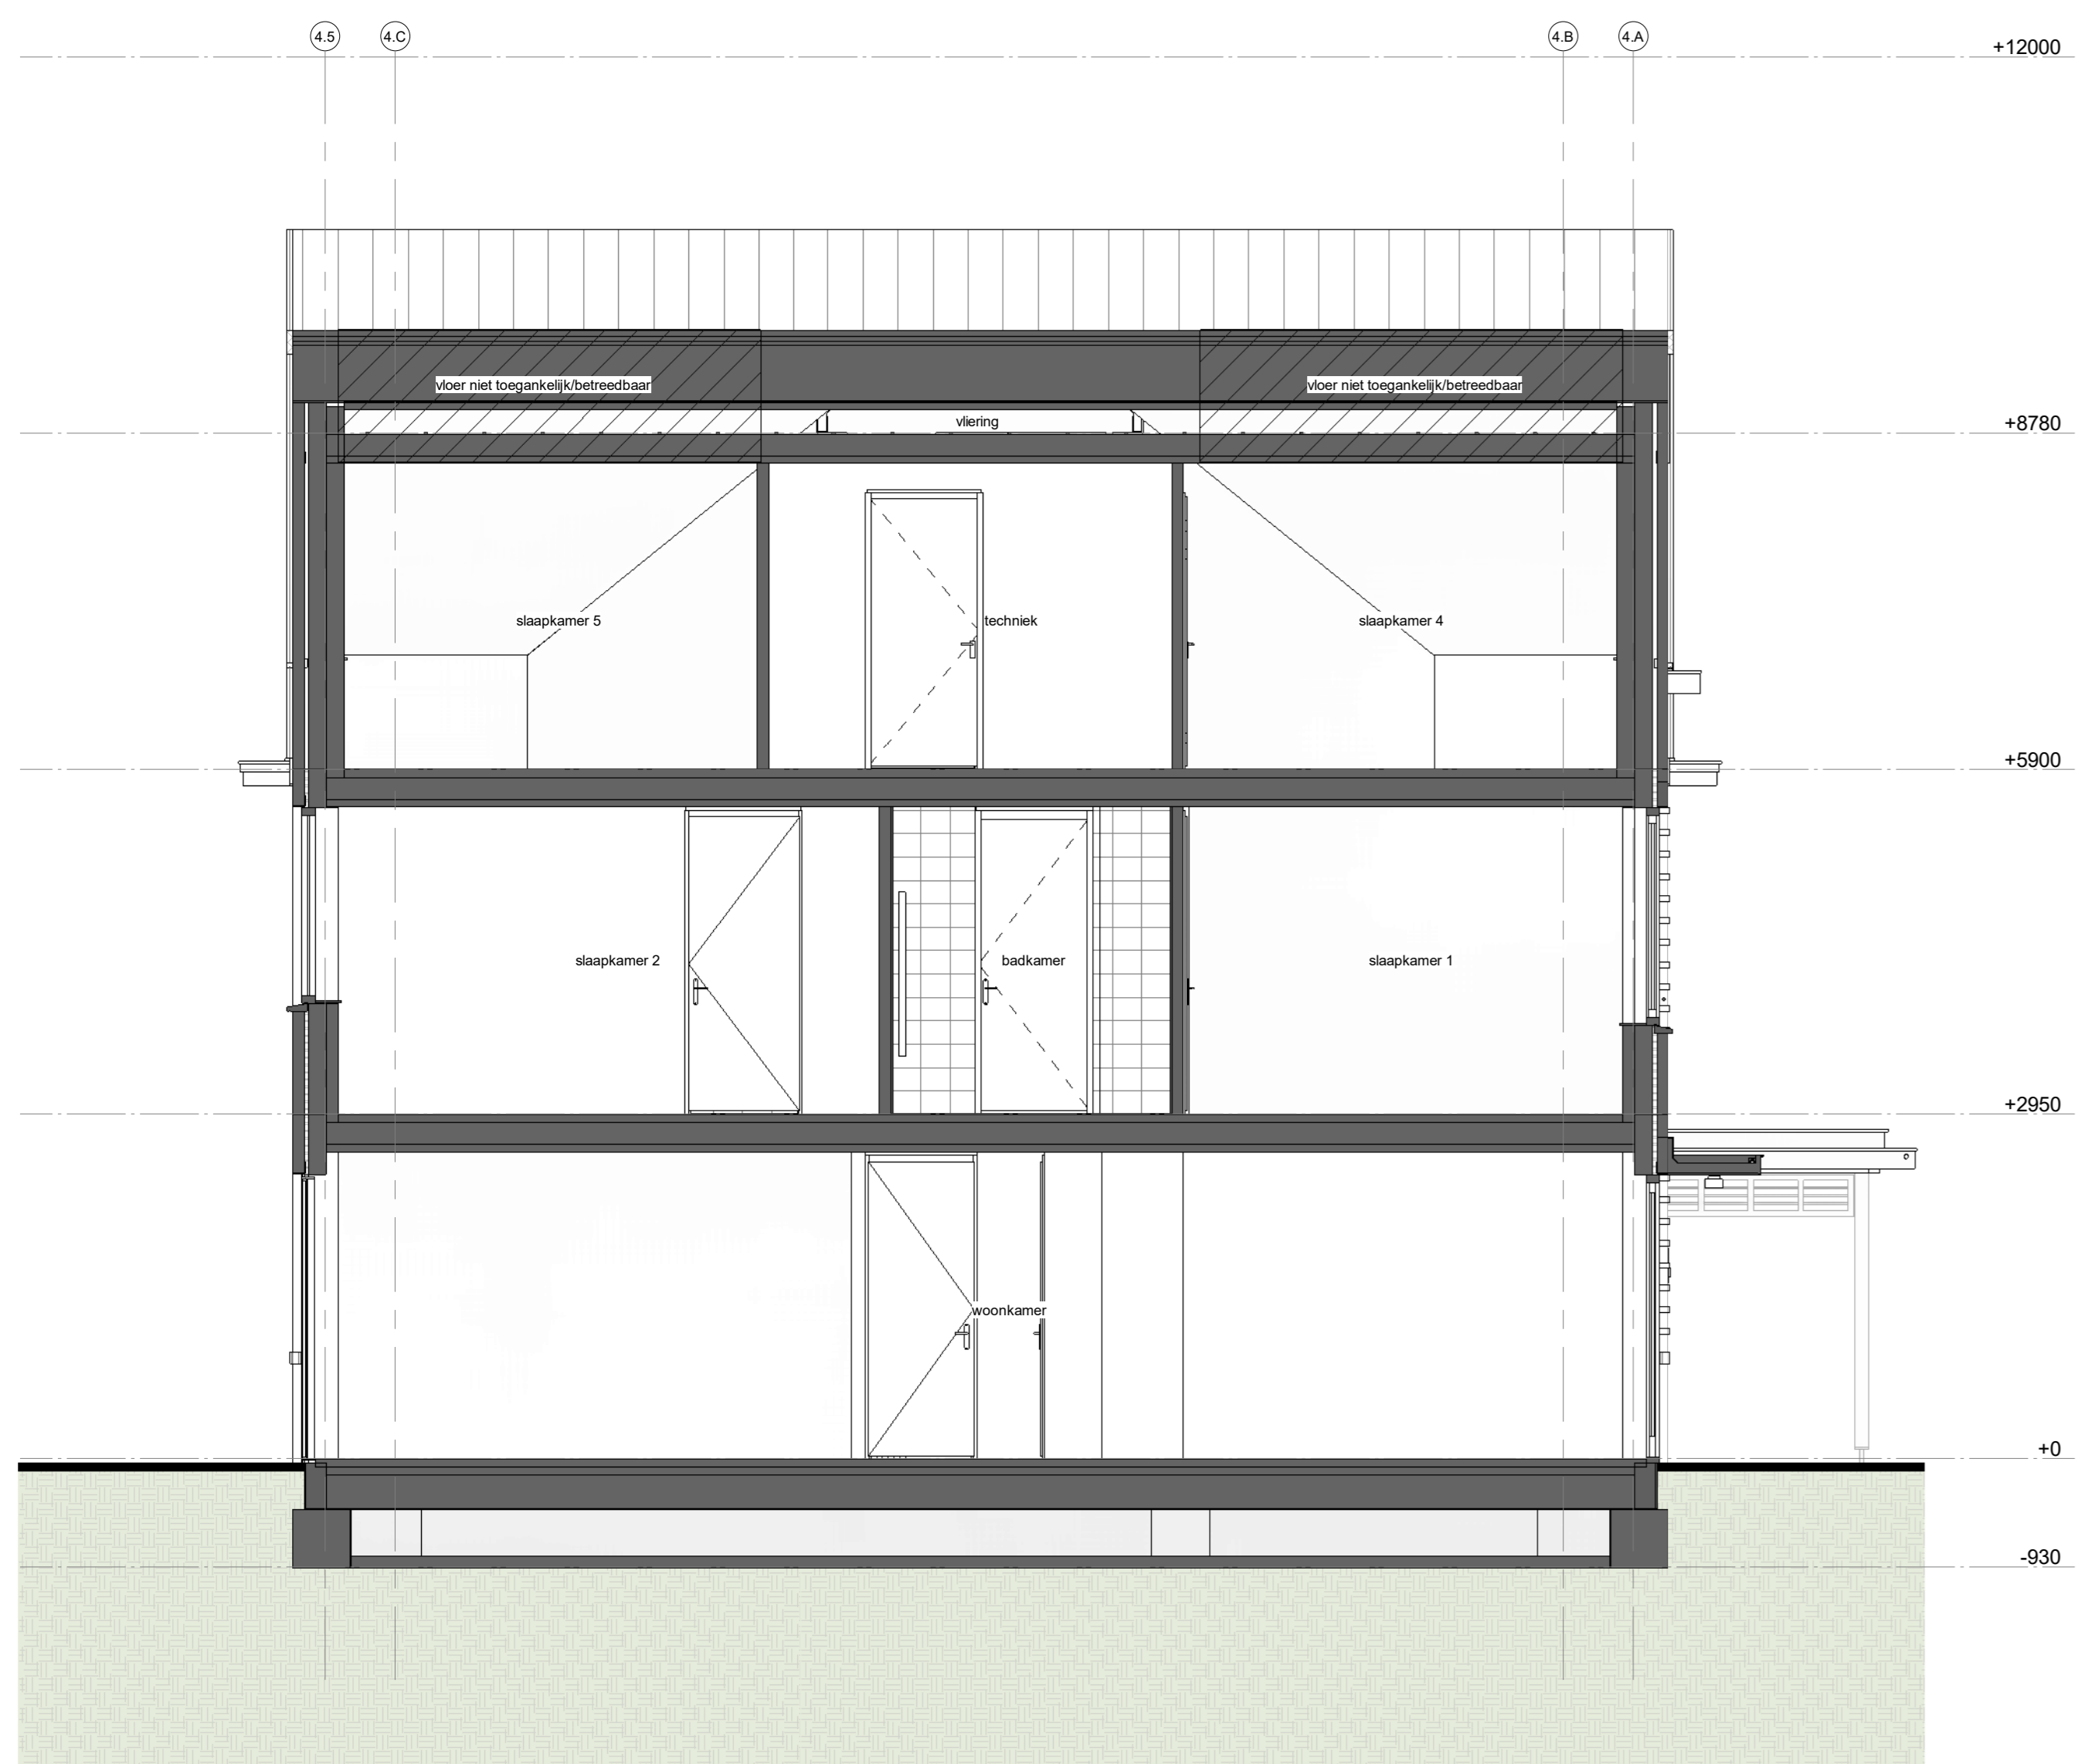


Doorsnede type J2sp
1:50

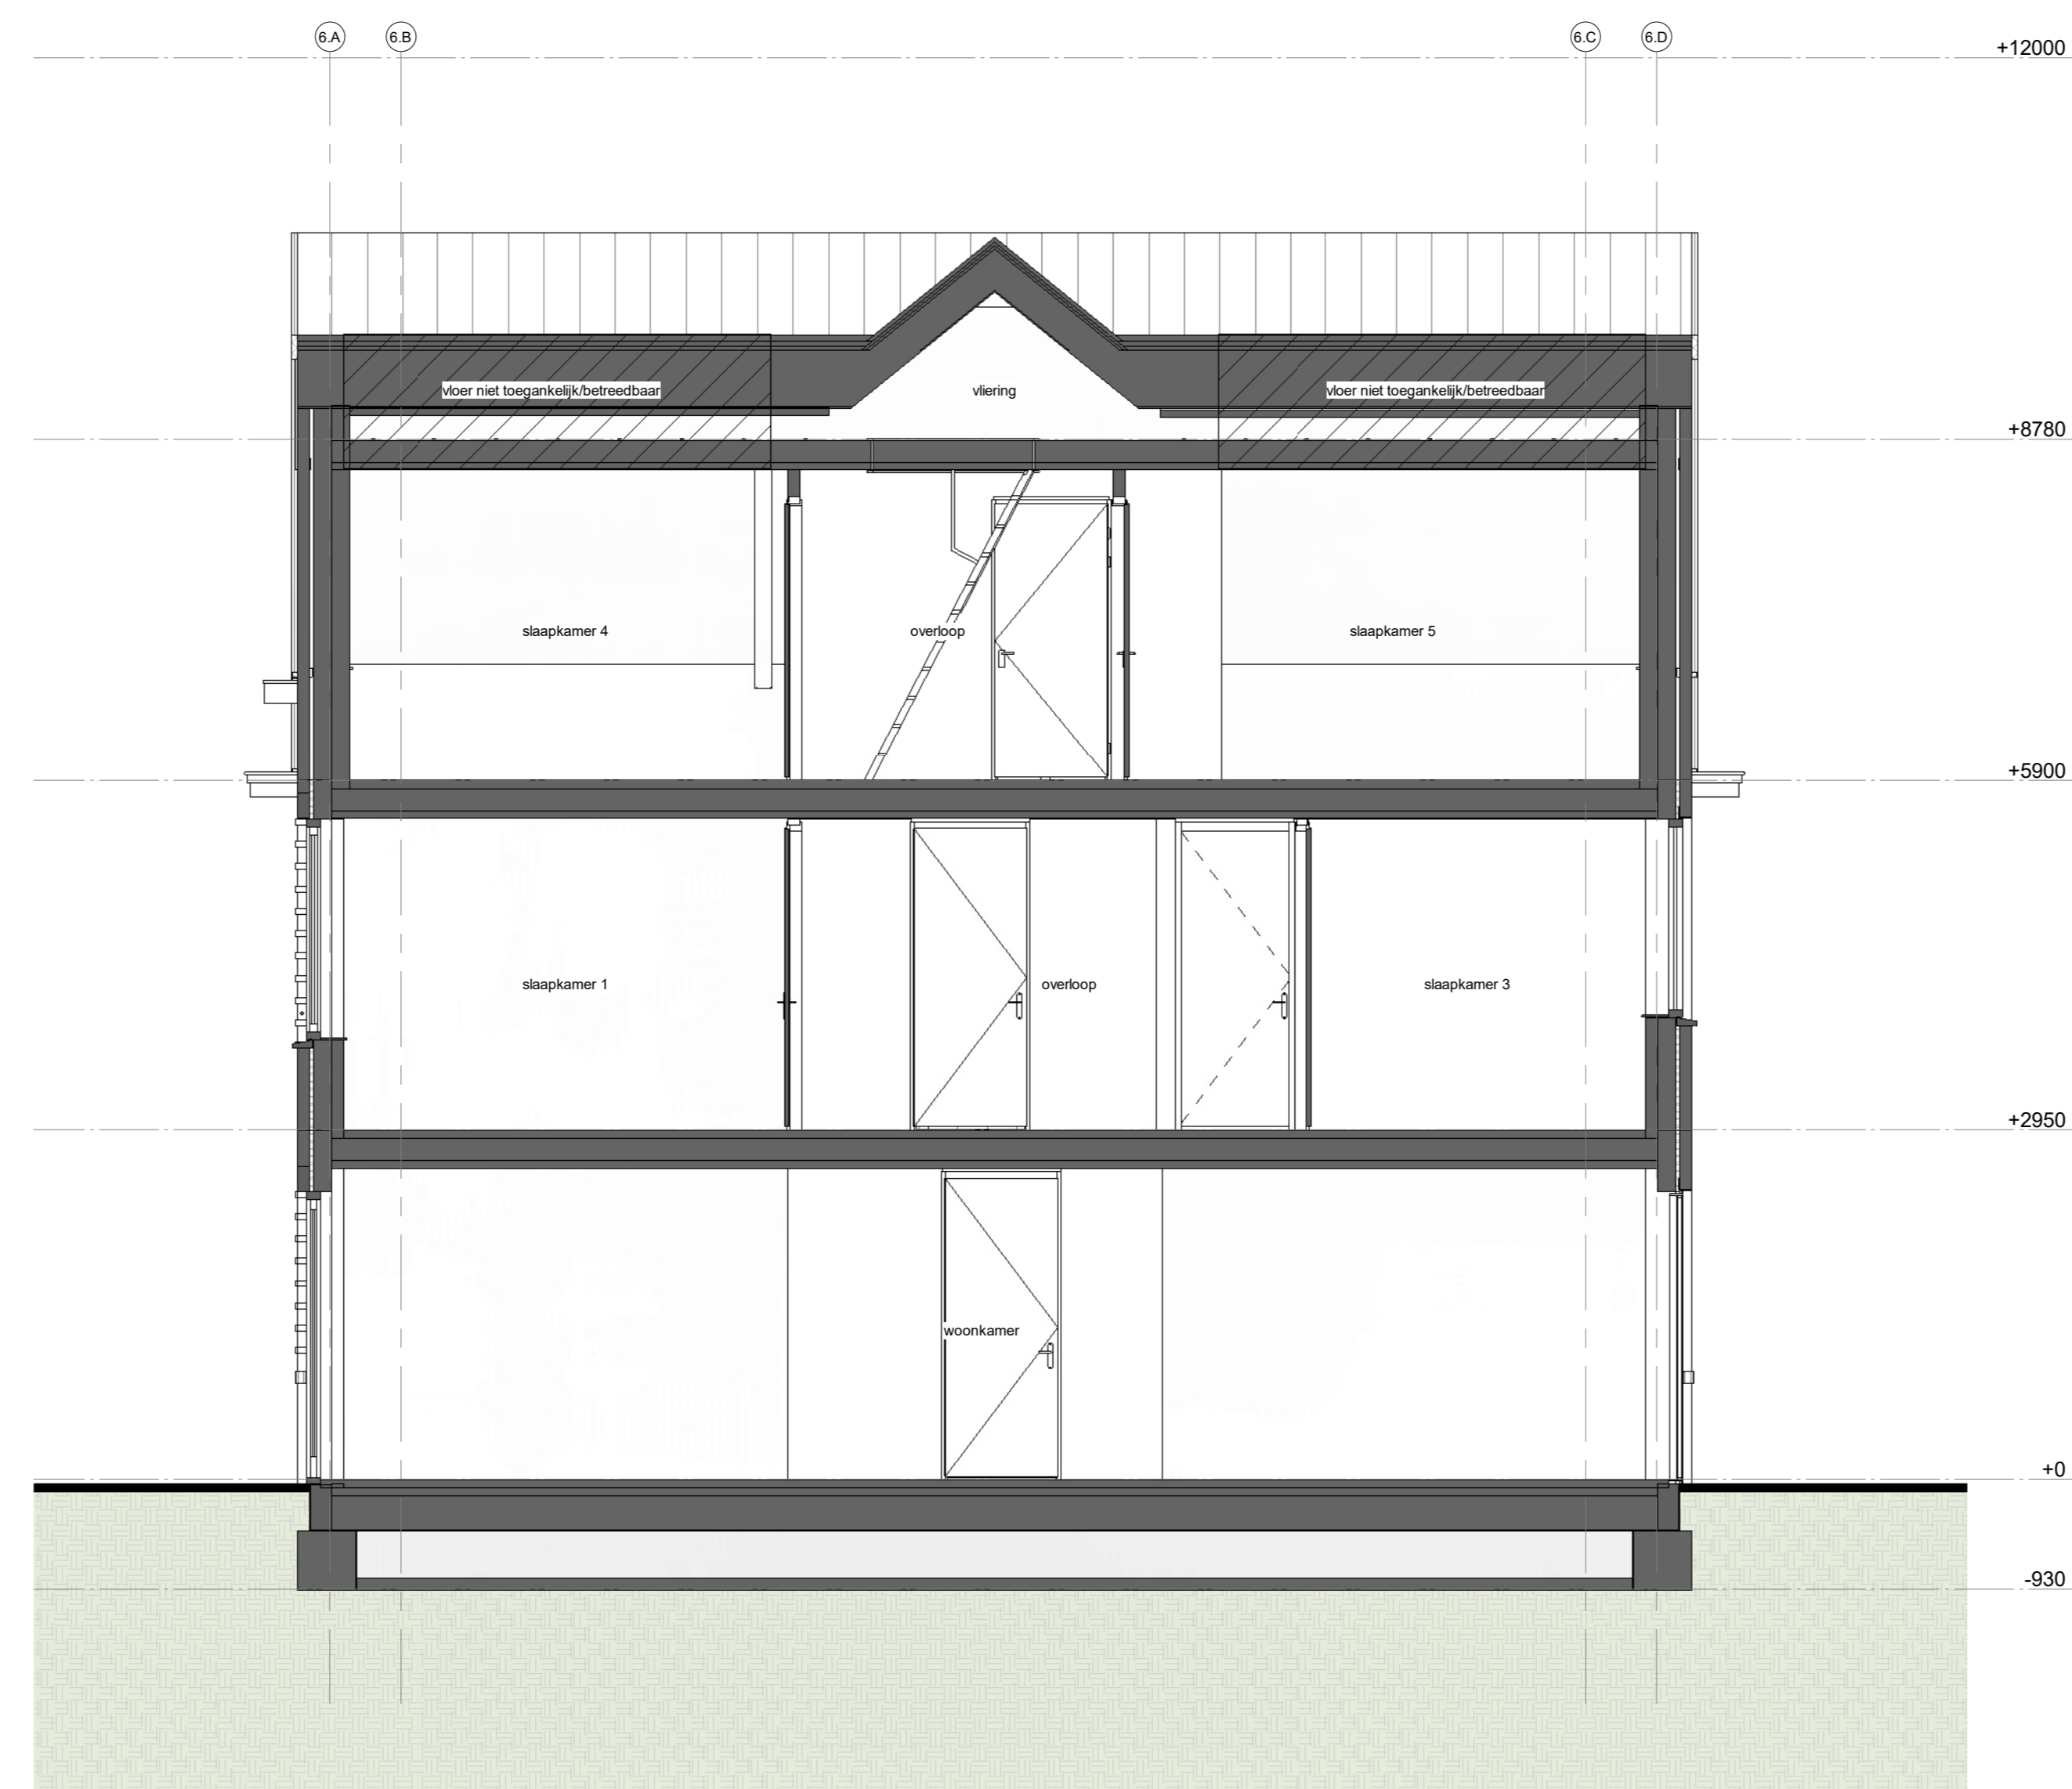

Doorsnede type K1
1:50

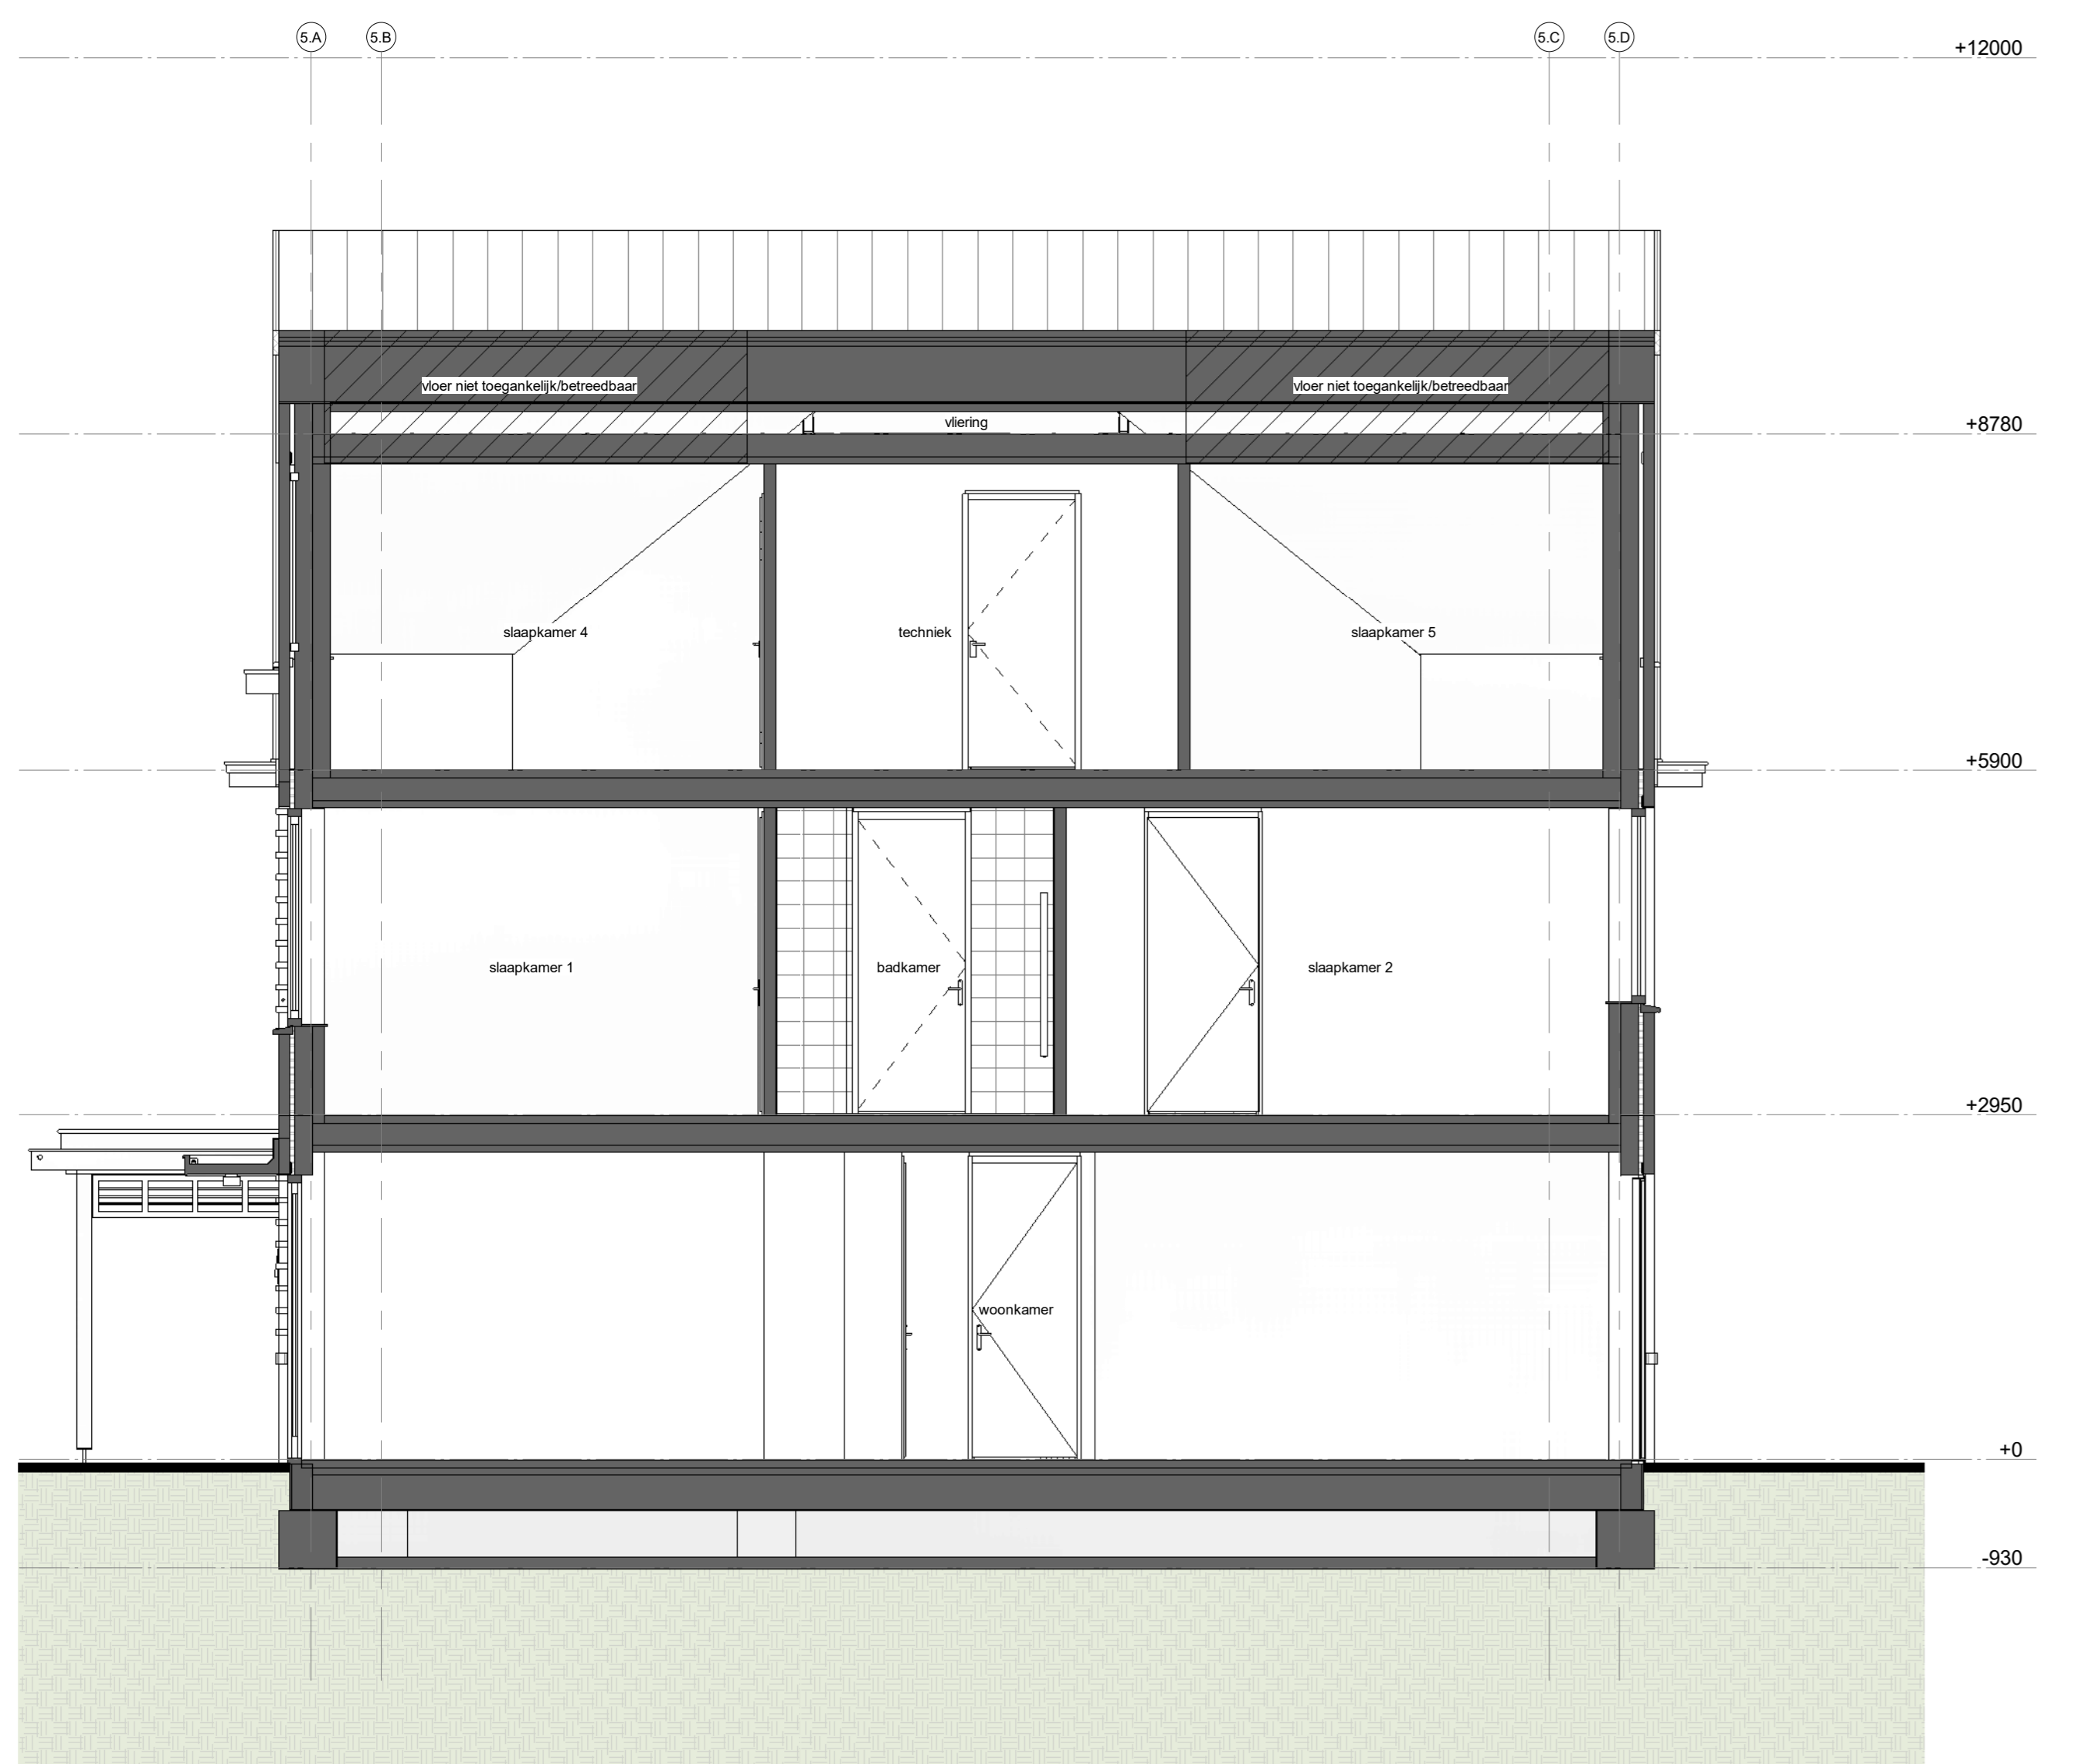

Doorsnede type J1
1:50

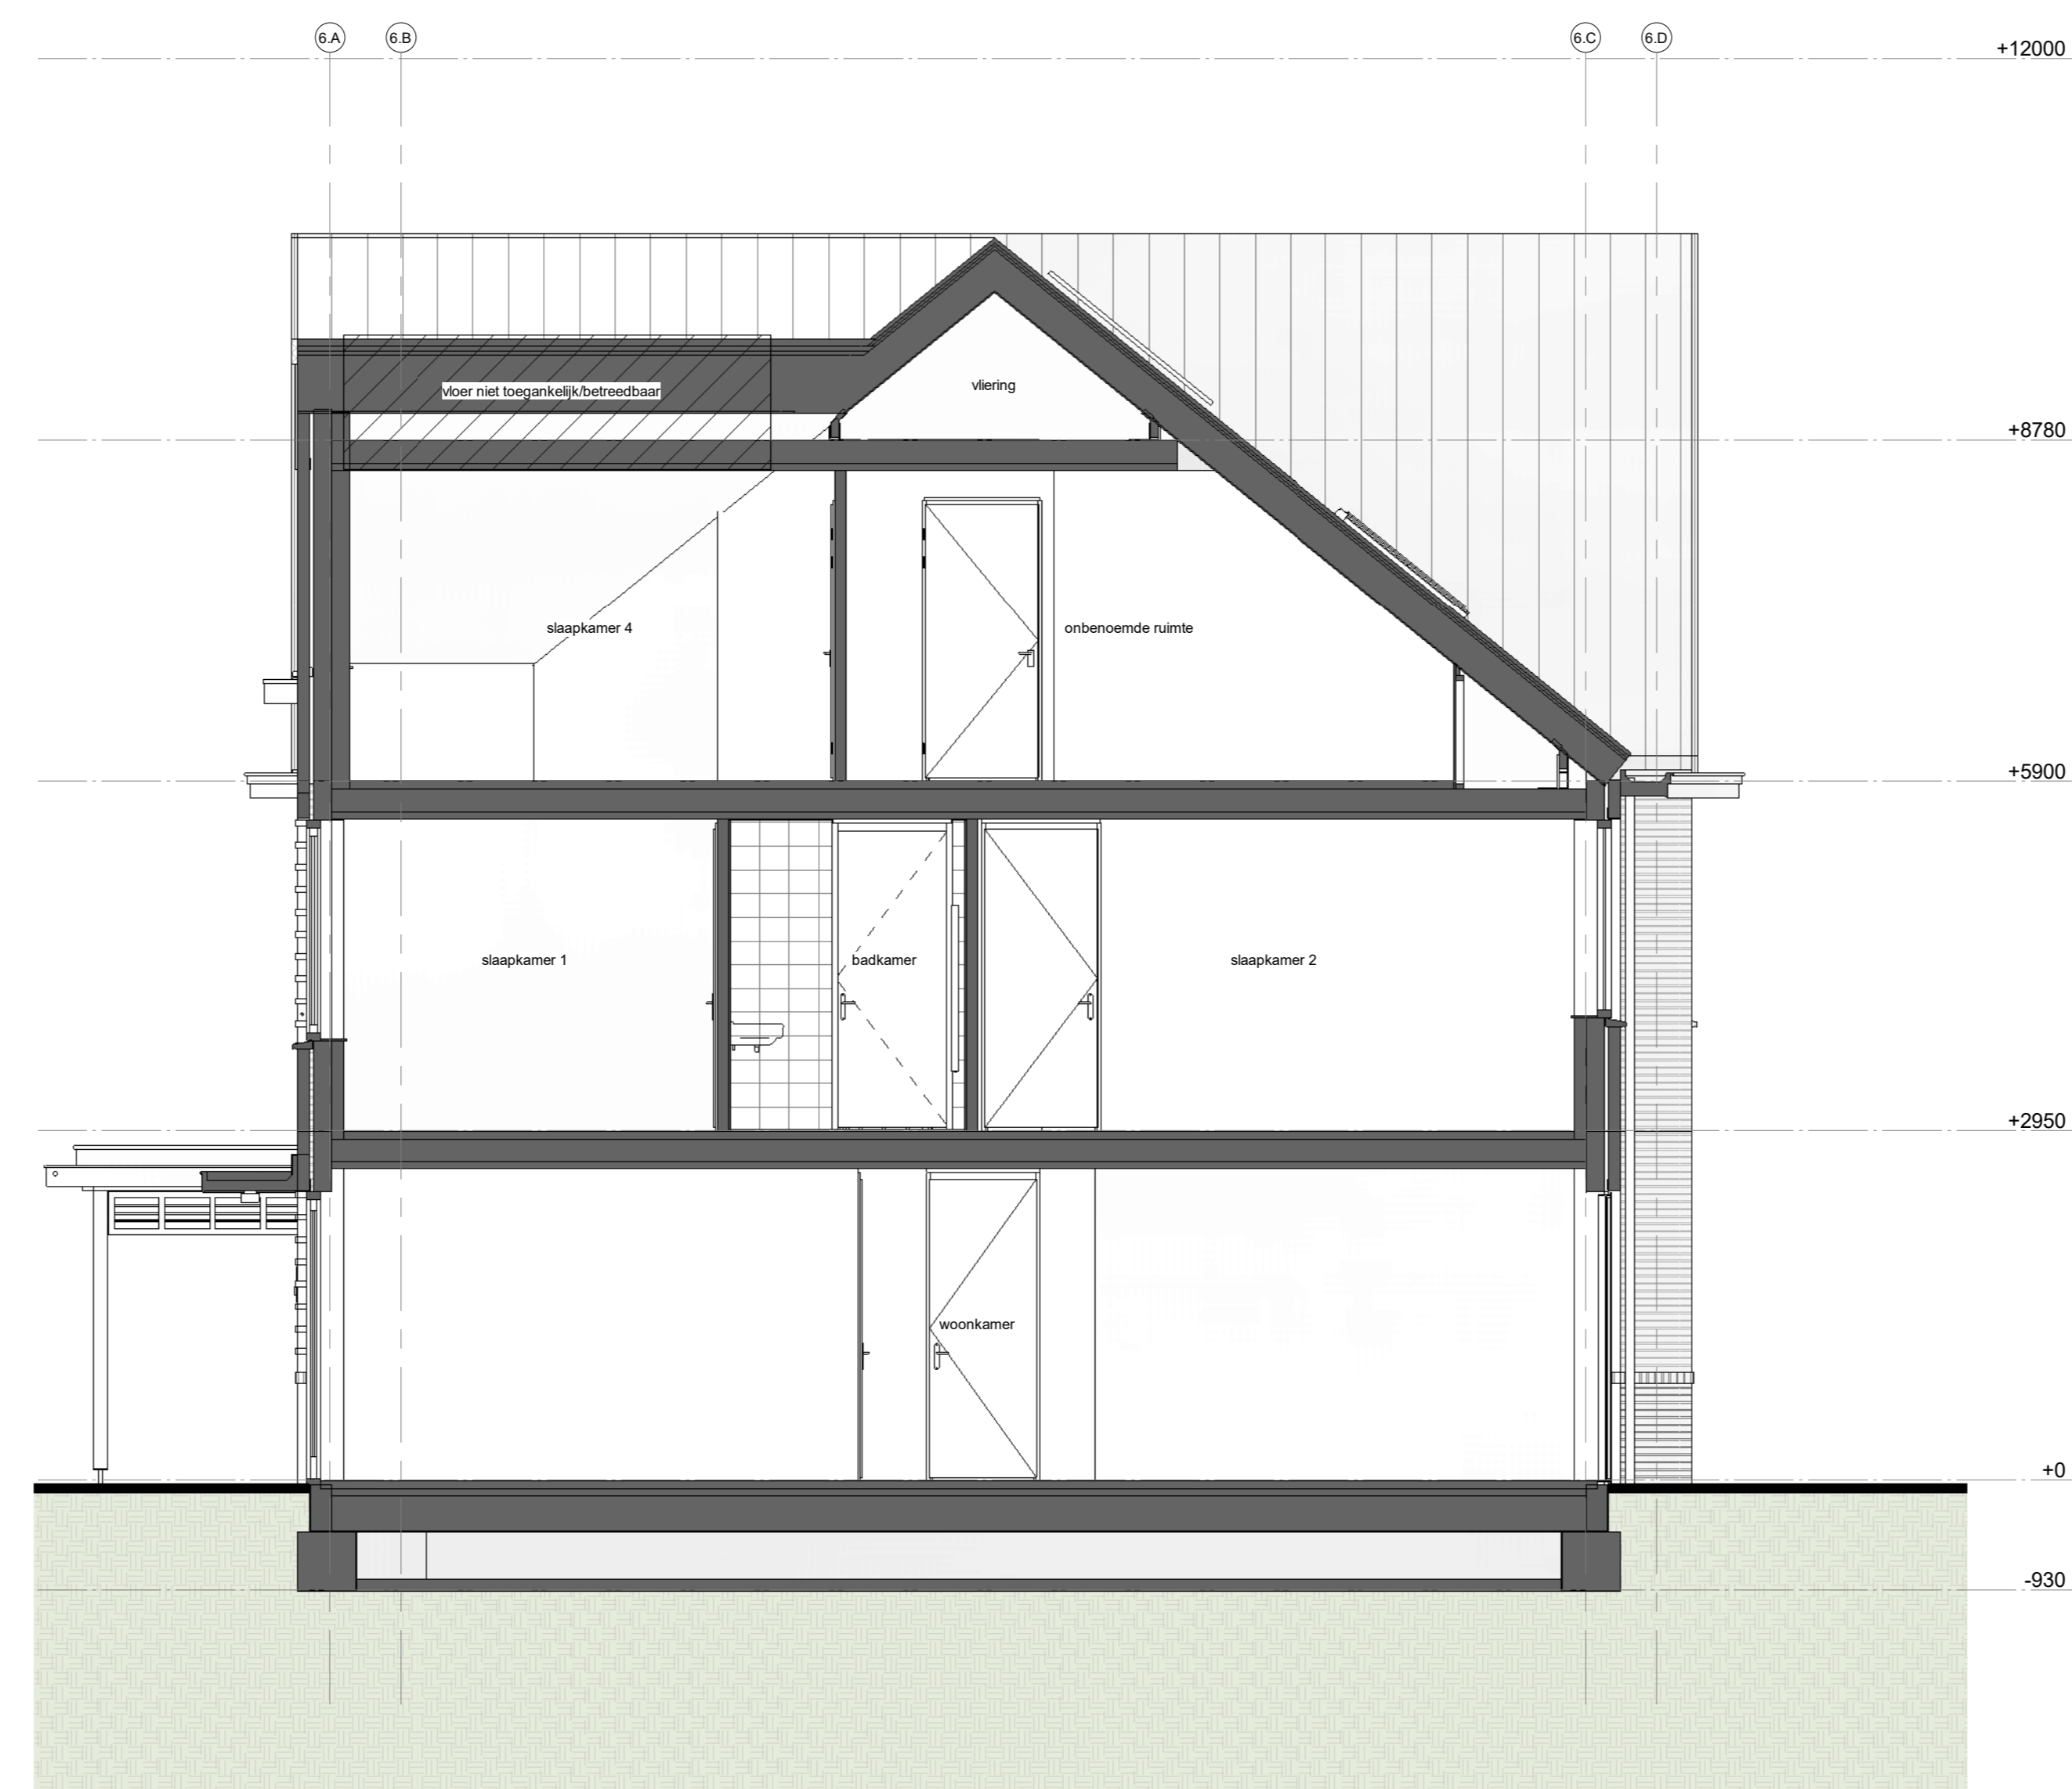

Doorsnede type L1
1:50

ENZO[®]

kenmerk: 228 1 + 316172 30 30 90 info@enzoarchitecten.nl
21244a.kapregan

opdrachtgever: AM Polderlaan 60
3502 HB Utrecht

project: Quatrefras Centrum Oost/West
Centrum Oost/West
Bathovenweg

tekening: doorsnedes - J1, J2sp, K1, L1

fase: Winkop tekeningen

schaal: 1:50
formaat: A0
getekend: ST


projectdatum: 15-02-2024
wijziging a: 19-03-2024
wijziging b: 10-04-2024
wijziging c:
wijziging d:
wijziging e:

DEFINITIEF


projectnummer: 21544

tekeningnummer: VK-B.xx-24


VK-B.xx-24

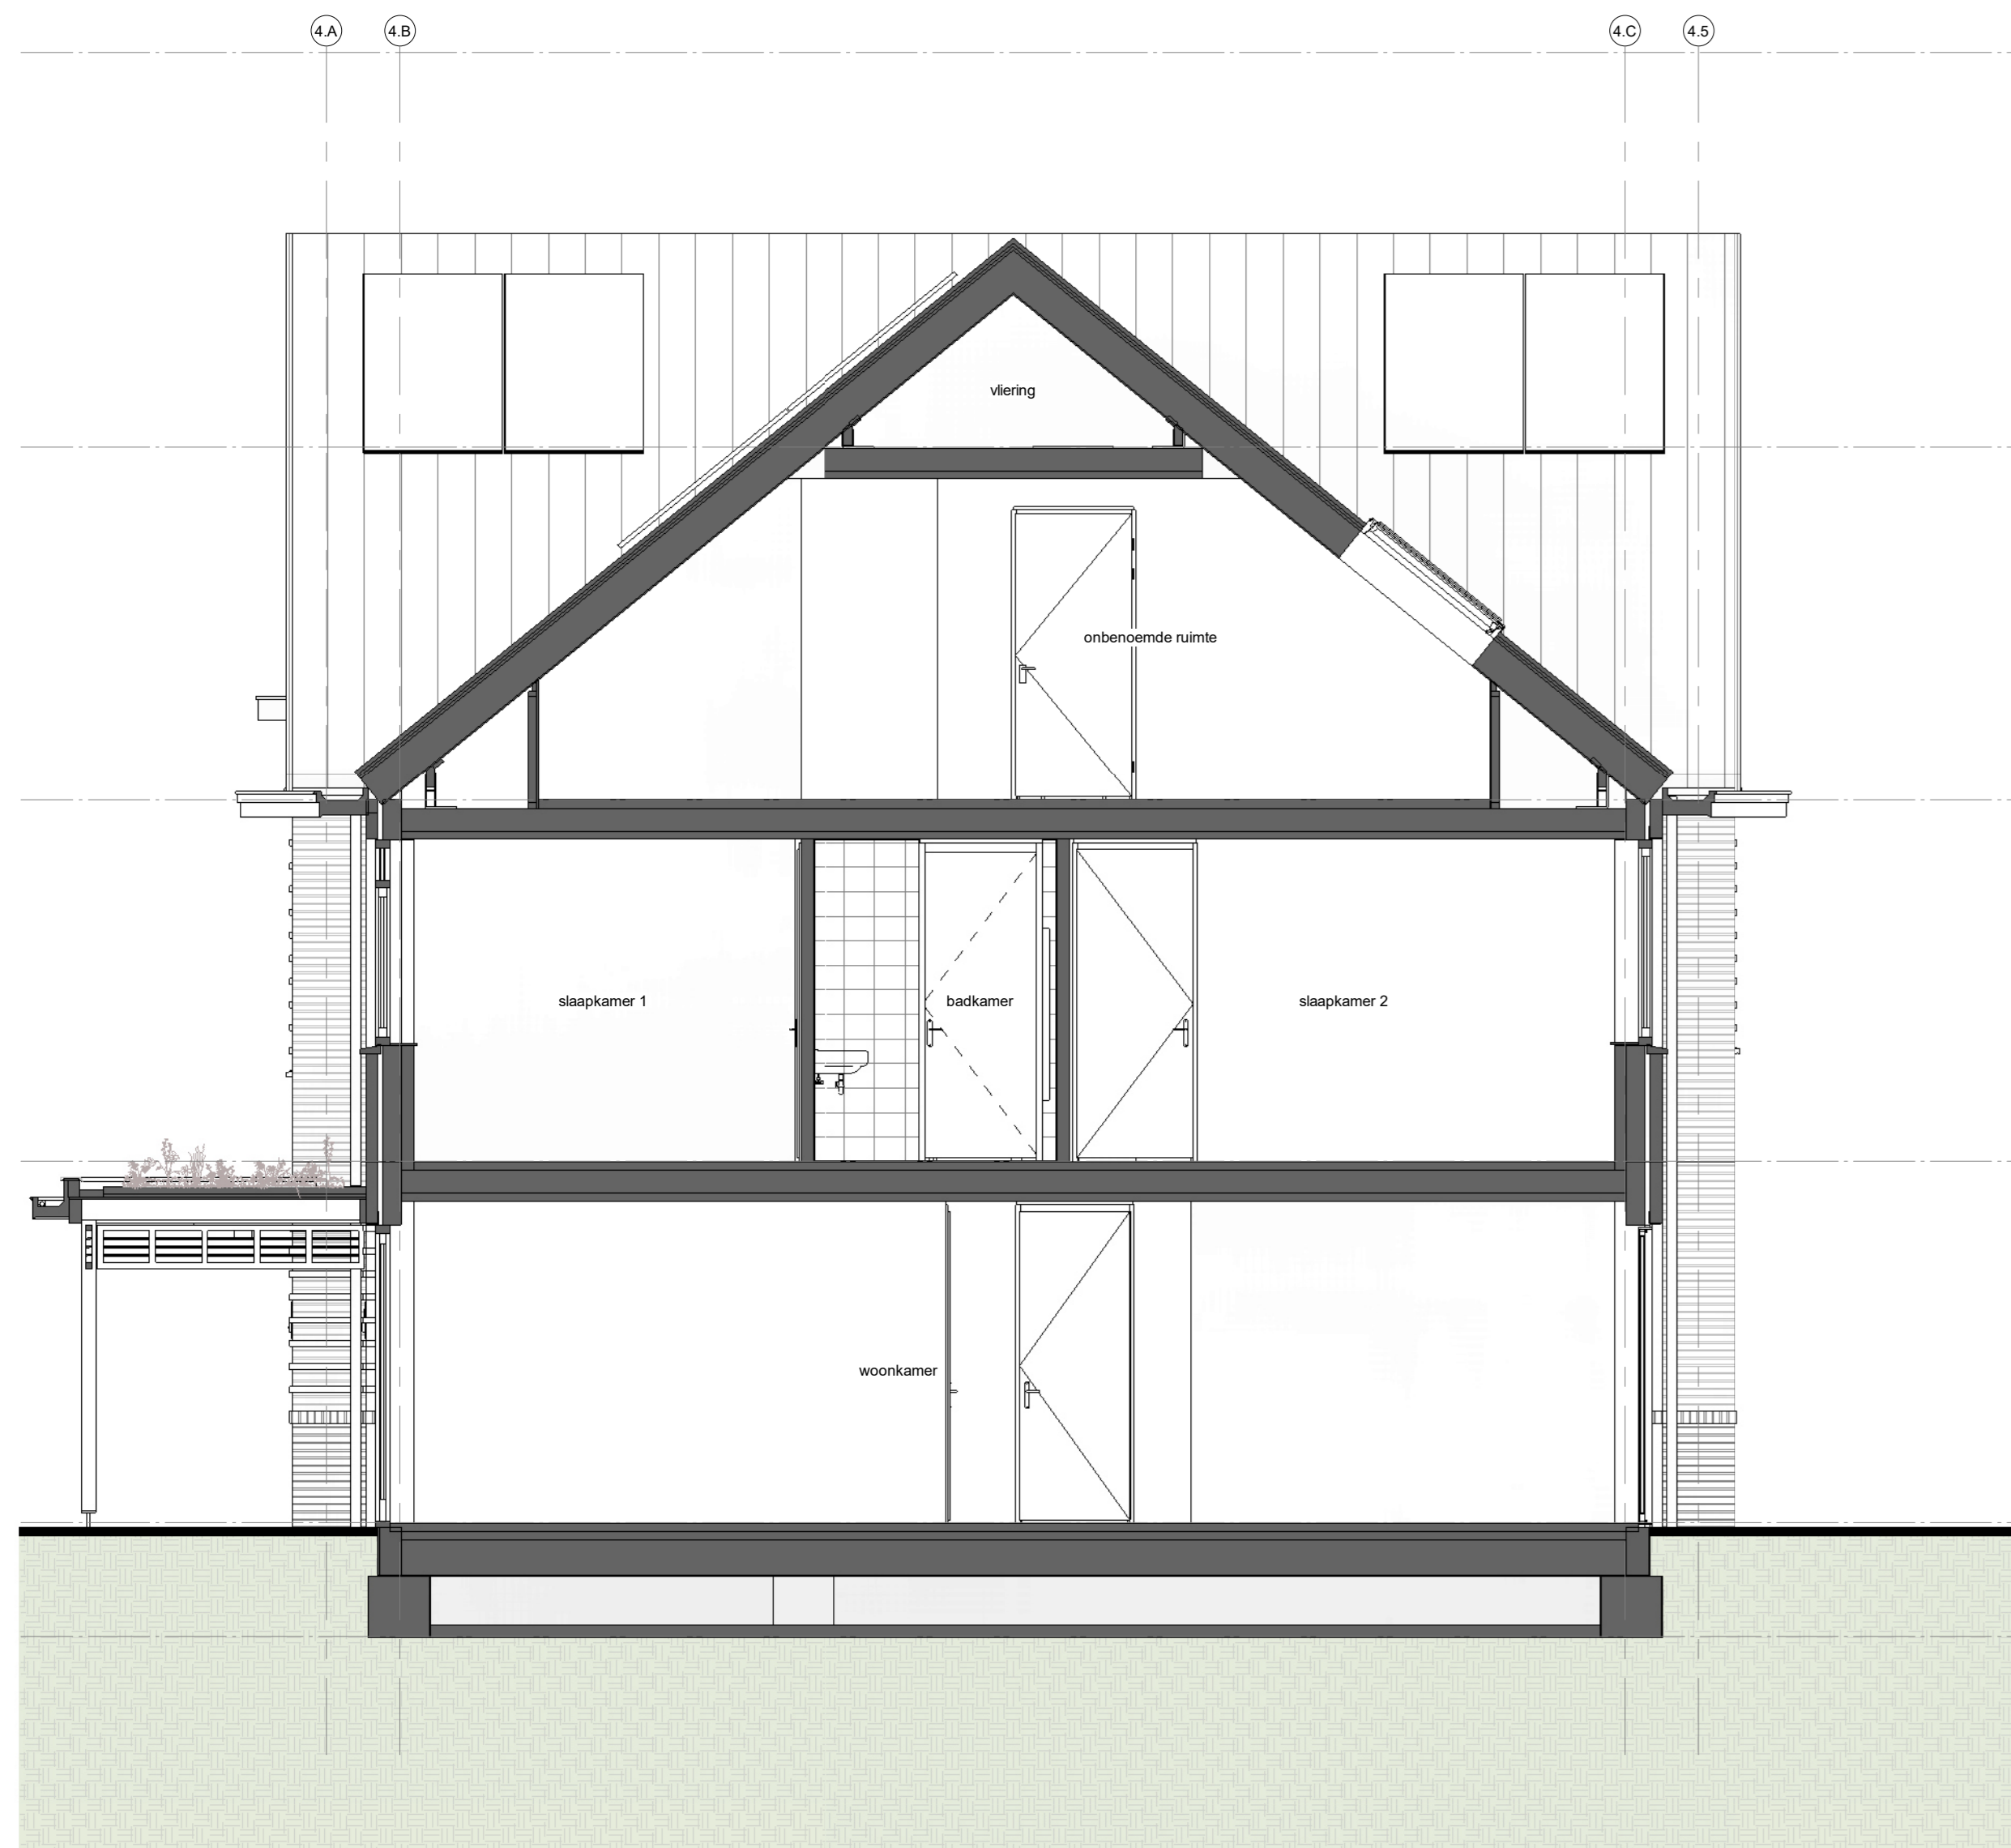


Doorsnede type M2
1 : 50

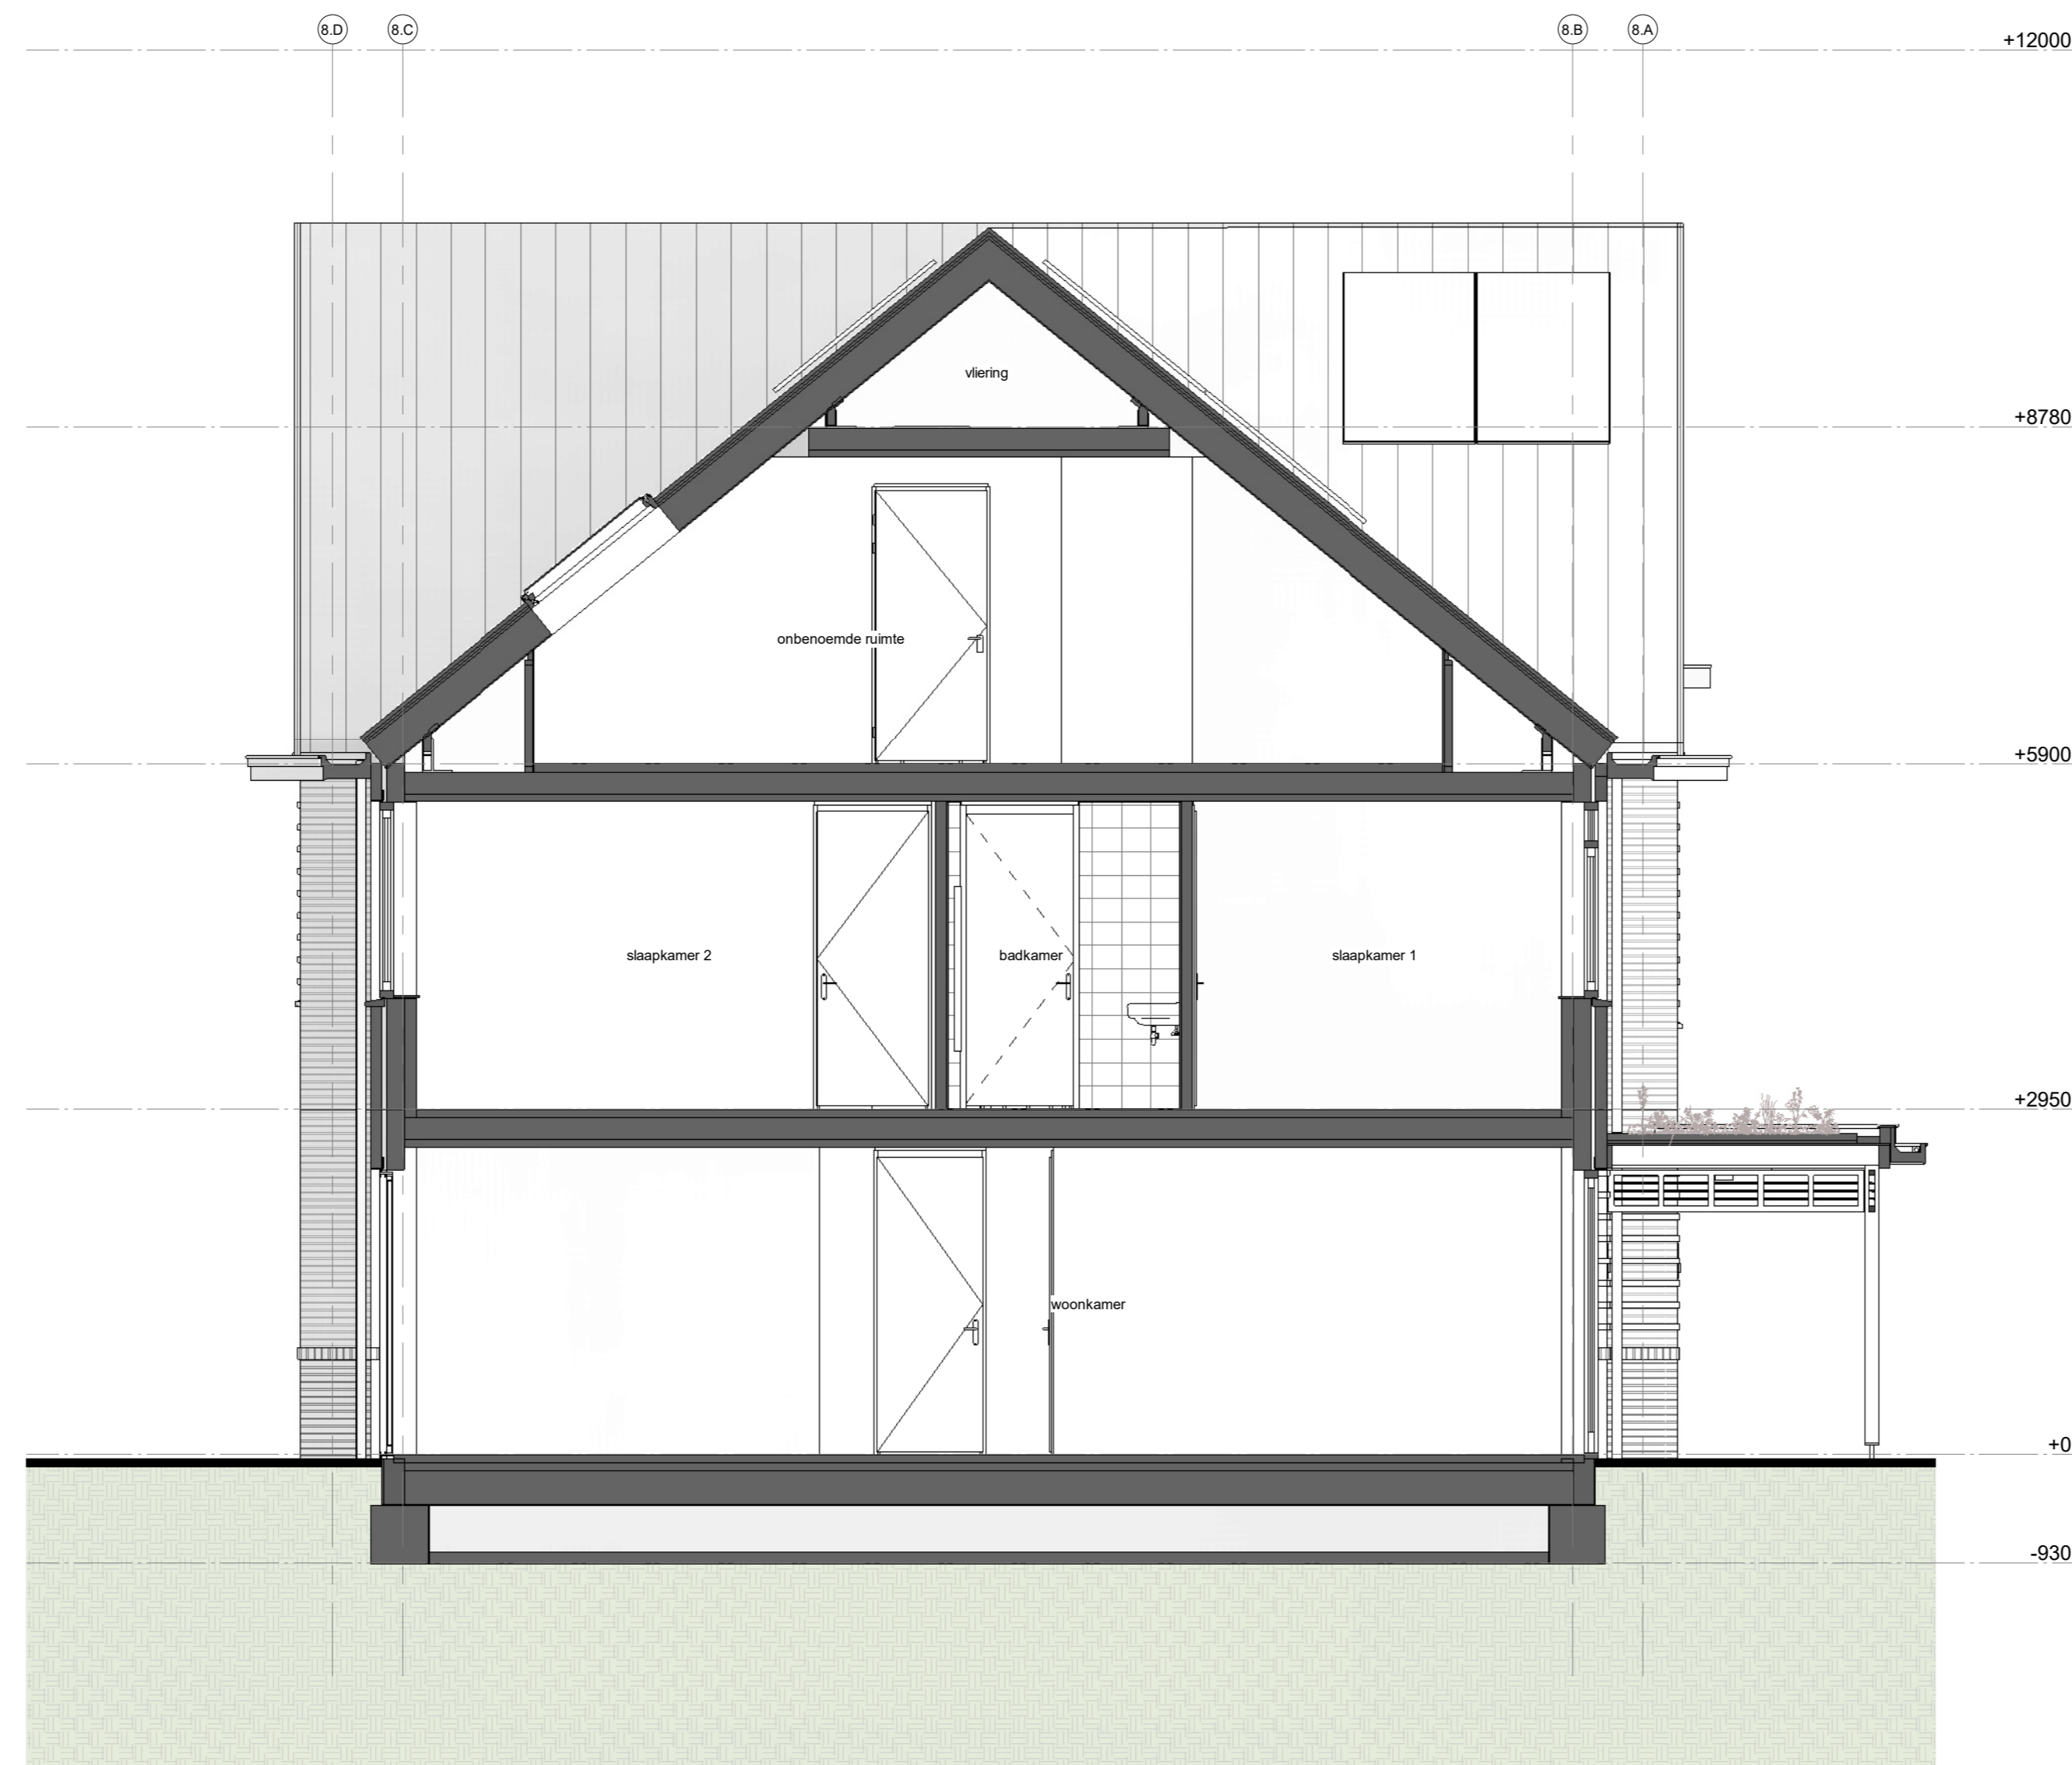


Doorsnede type N1sp
1 : 50

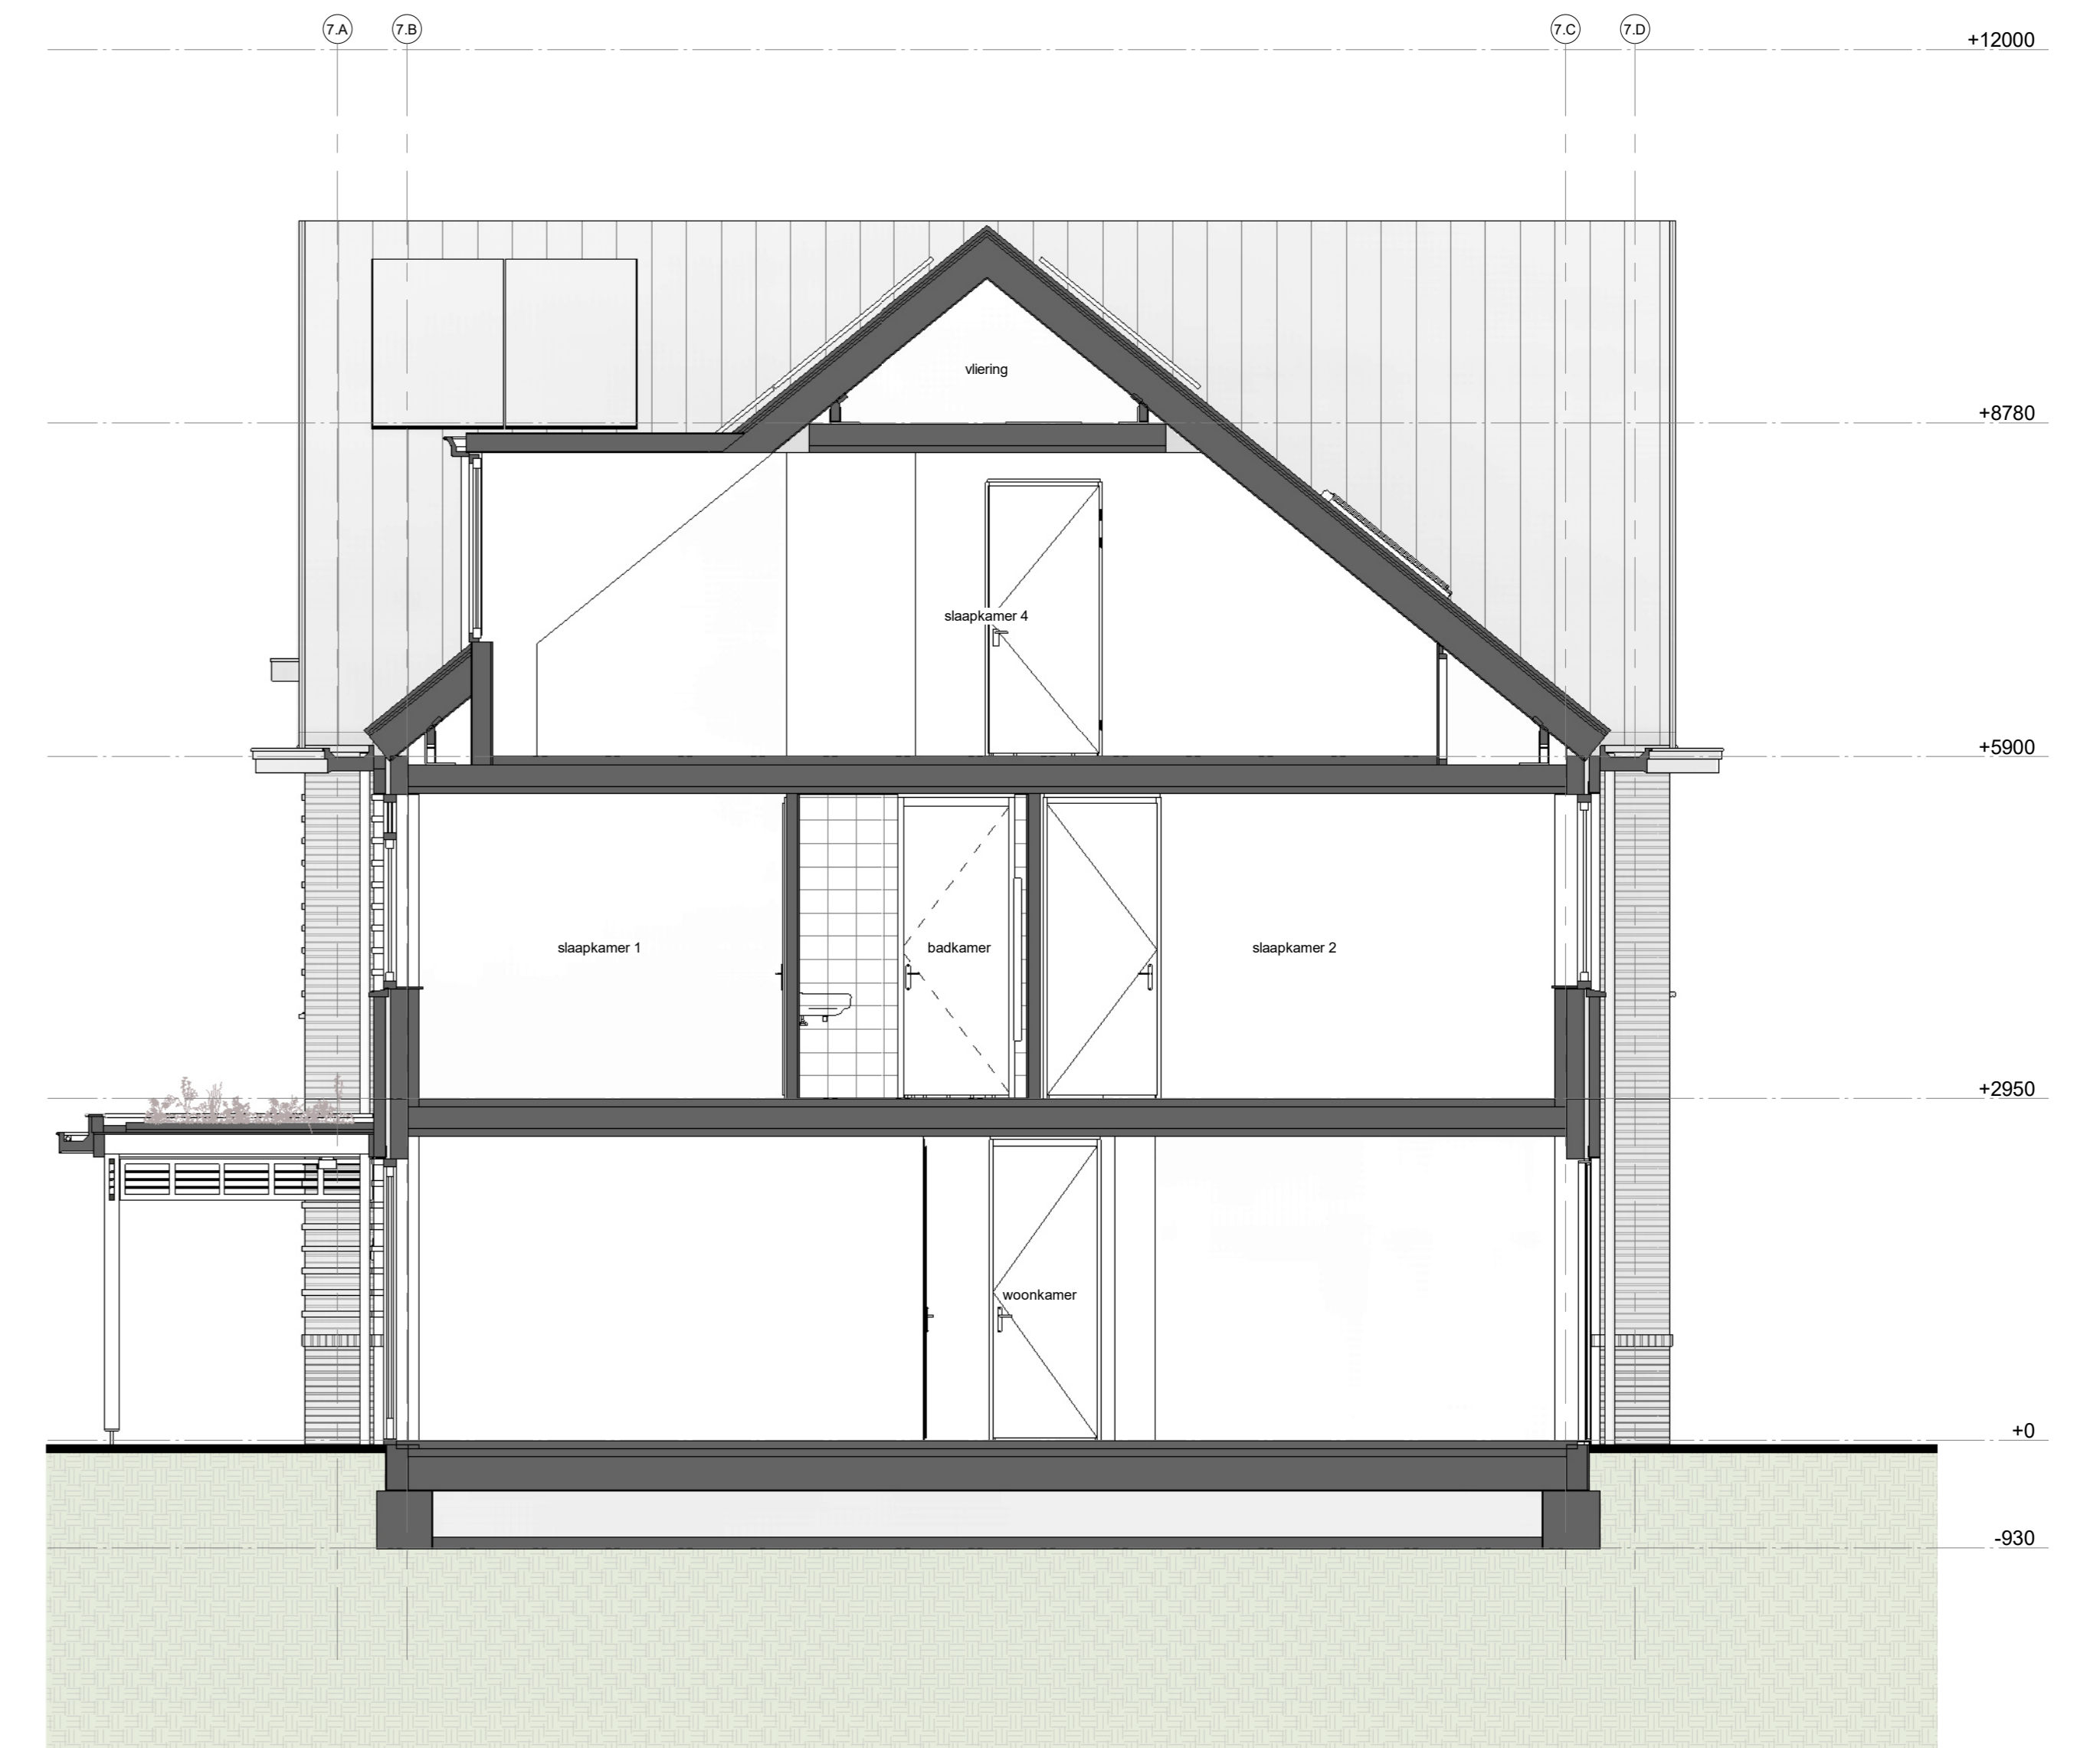

Doorsnede type N2
1 : 50

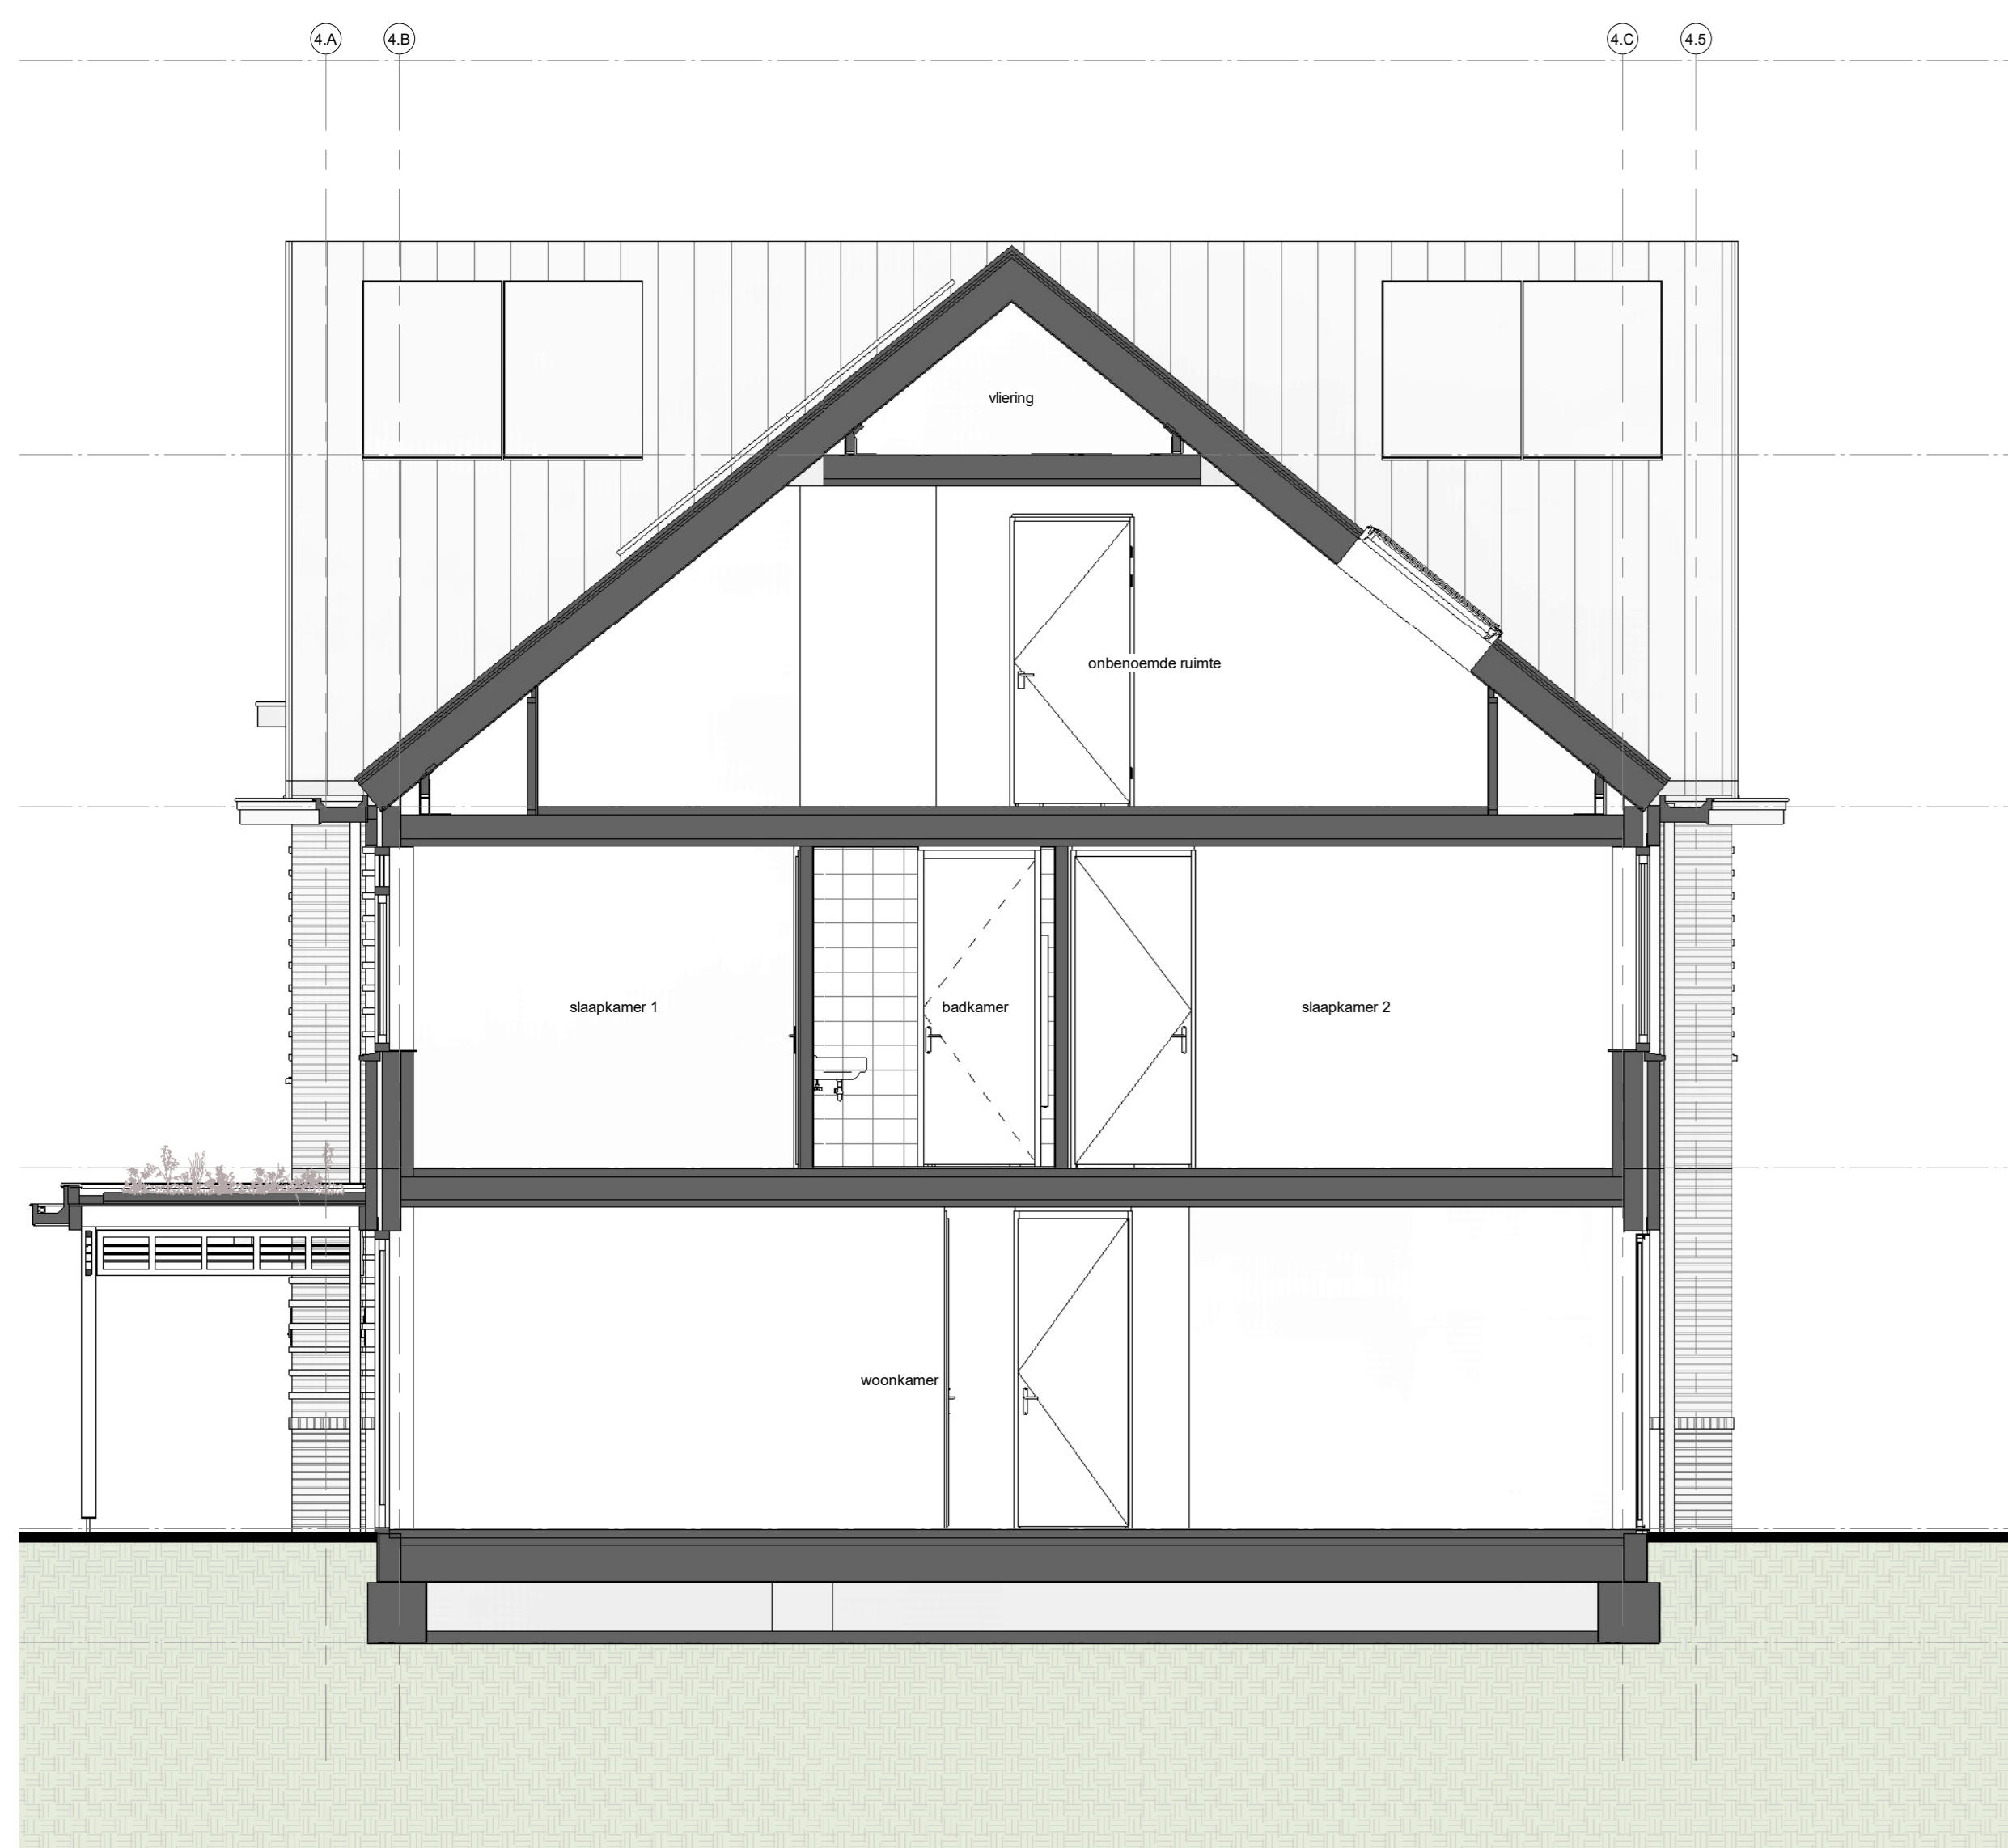

Doorsnede type N4
1 : 50

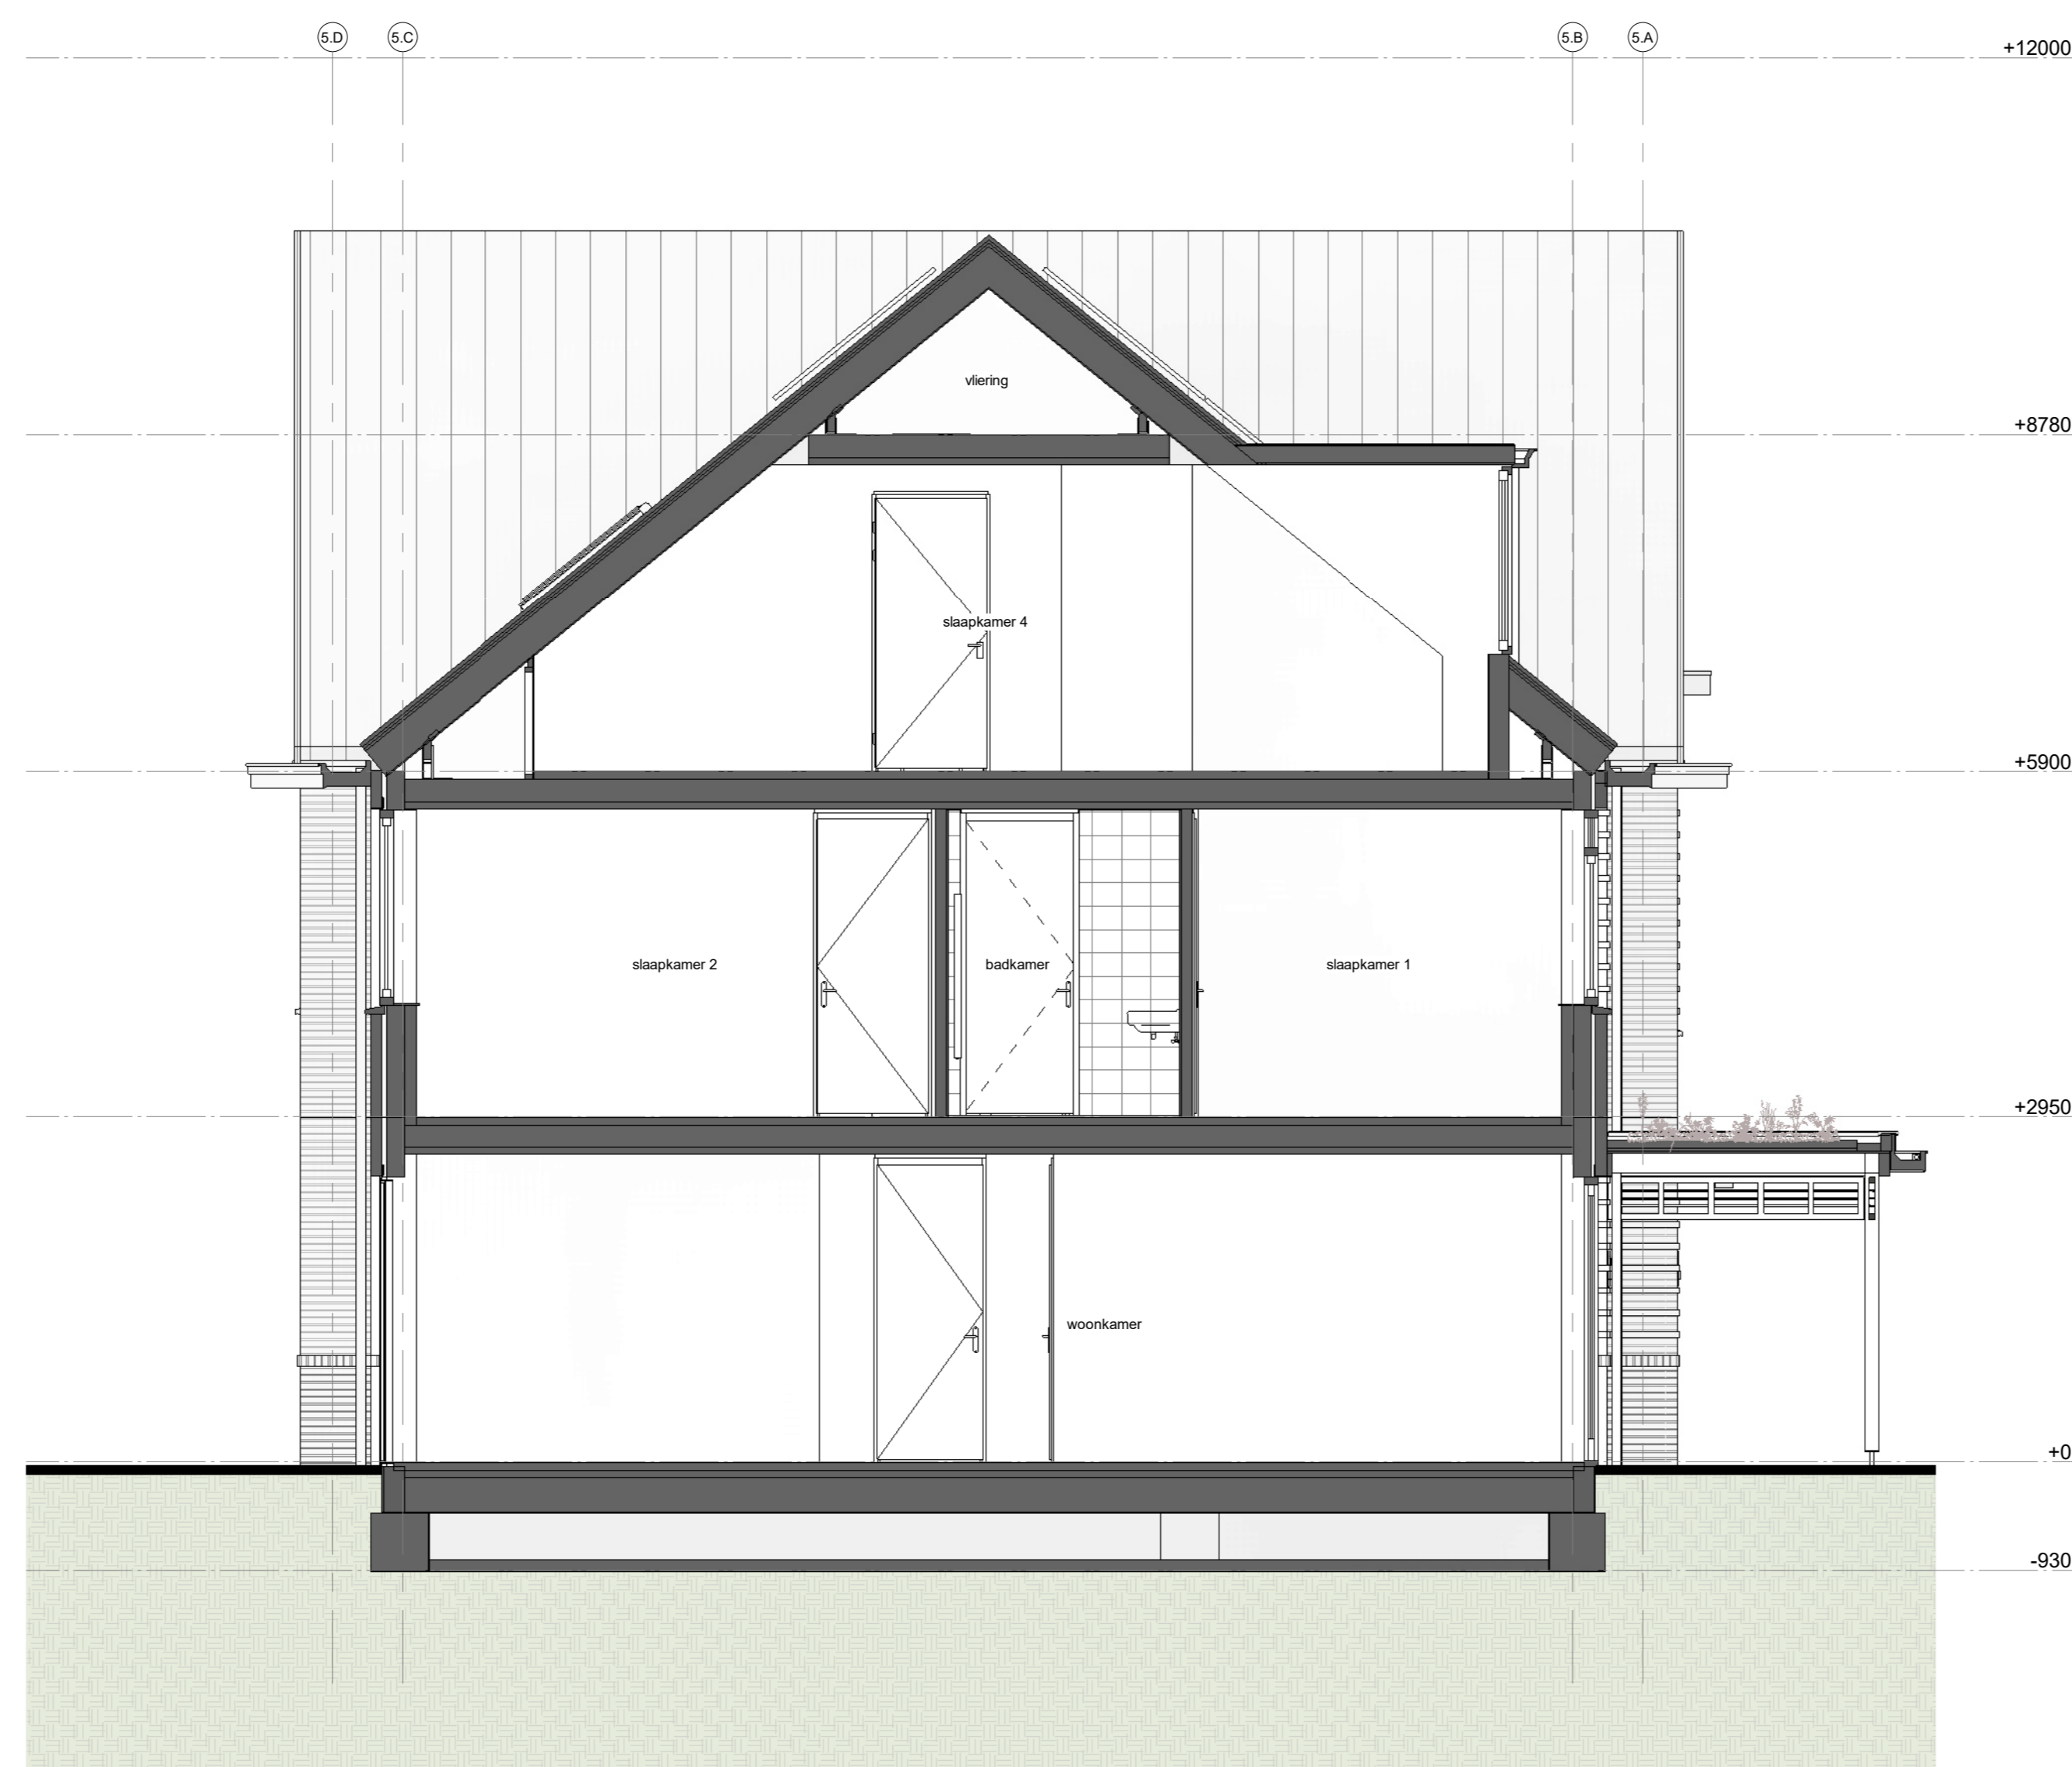

Doorsnede type N5sp
1 : 50

ENZO[®]

kenmerk: 228 1 + 316172 30 30 90 info@enzoarchitecten.nl
21244a-xx-25 www.enzoarchitecten.nl

opdrachtgever: AM Polderlaan 60
3502 HB Utrecht

project: Quatrefras Centrum Oost-West
Centrum Oost-West
Bathovenwijk

tekening: doorsnedes - M2, N1sp, N2, N4, N5sp

fase: Verkoop tekeningen

schaal: 1 : 50
formaat: A0
getekend: ST

projectdatum: 15-02-2024
wijziging a: 19-03-2024
wijziging b: 10-04-2024
wijziging c:
wijziging d:
wijziging e:

DEFINITIEF

projectnummer
21544

tekeningnummer
VK-B.xx-25