





**voorgevel**  
1 : 100

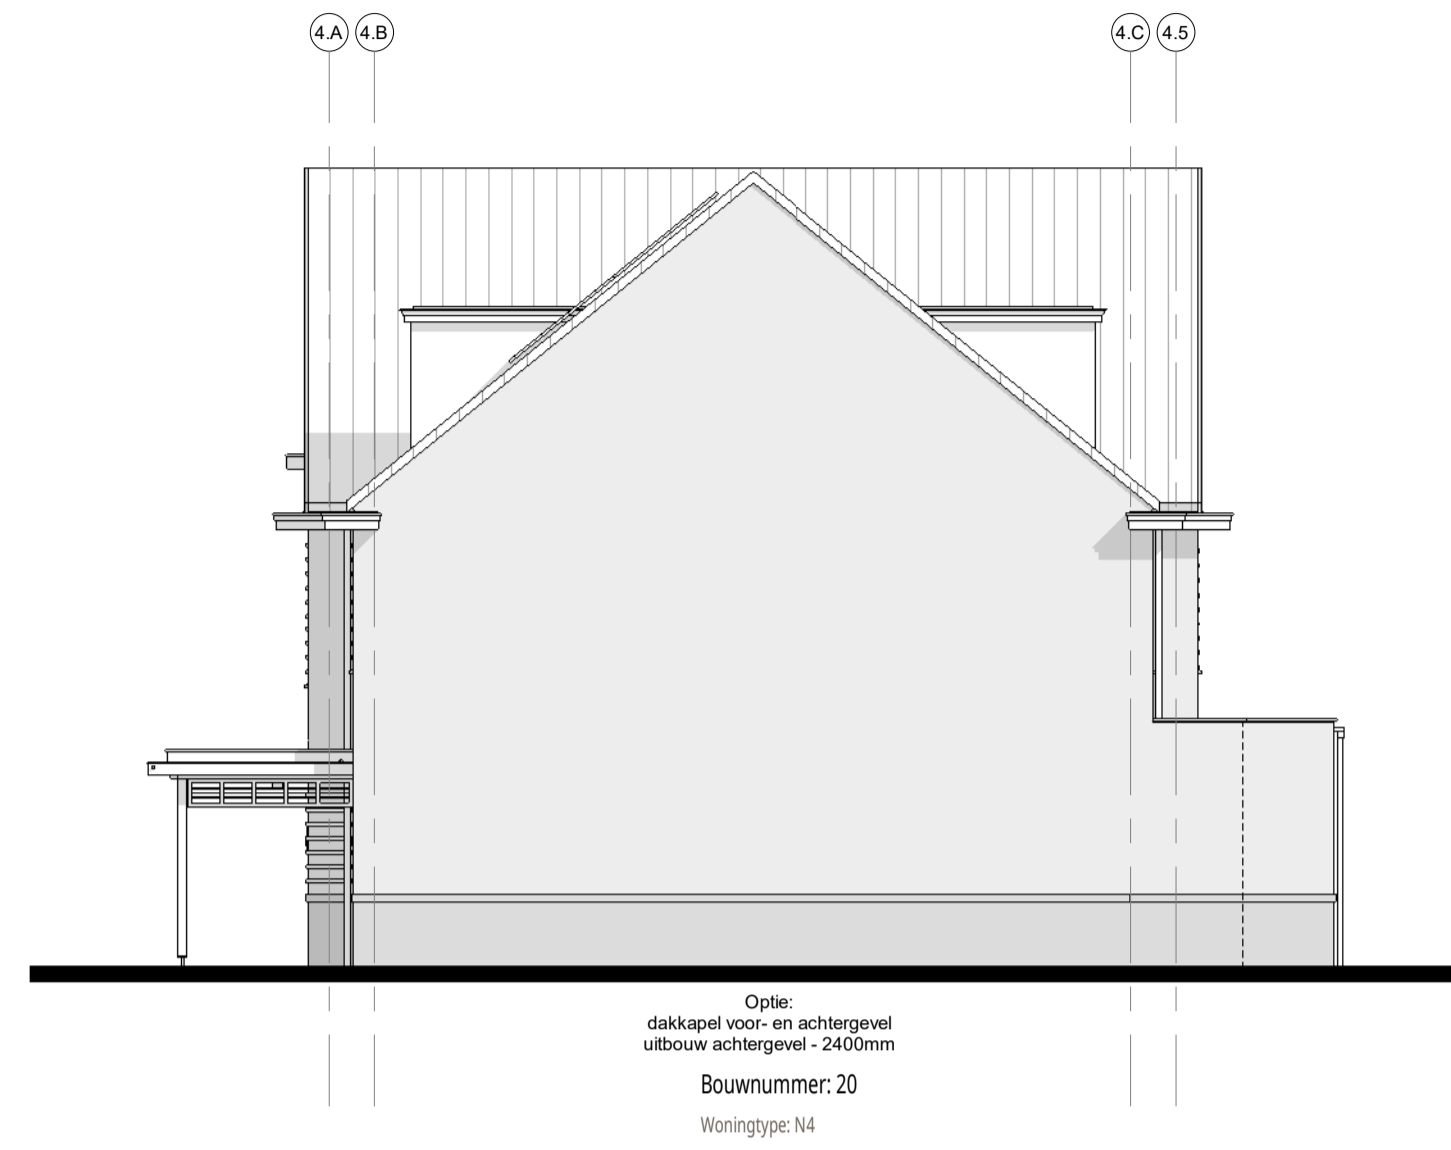

**rechtgervel**  
1 : 100



**achtergevel**  
1 : 100

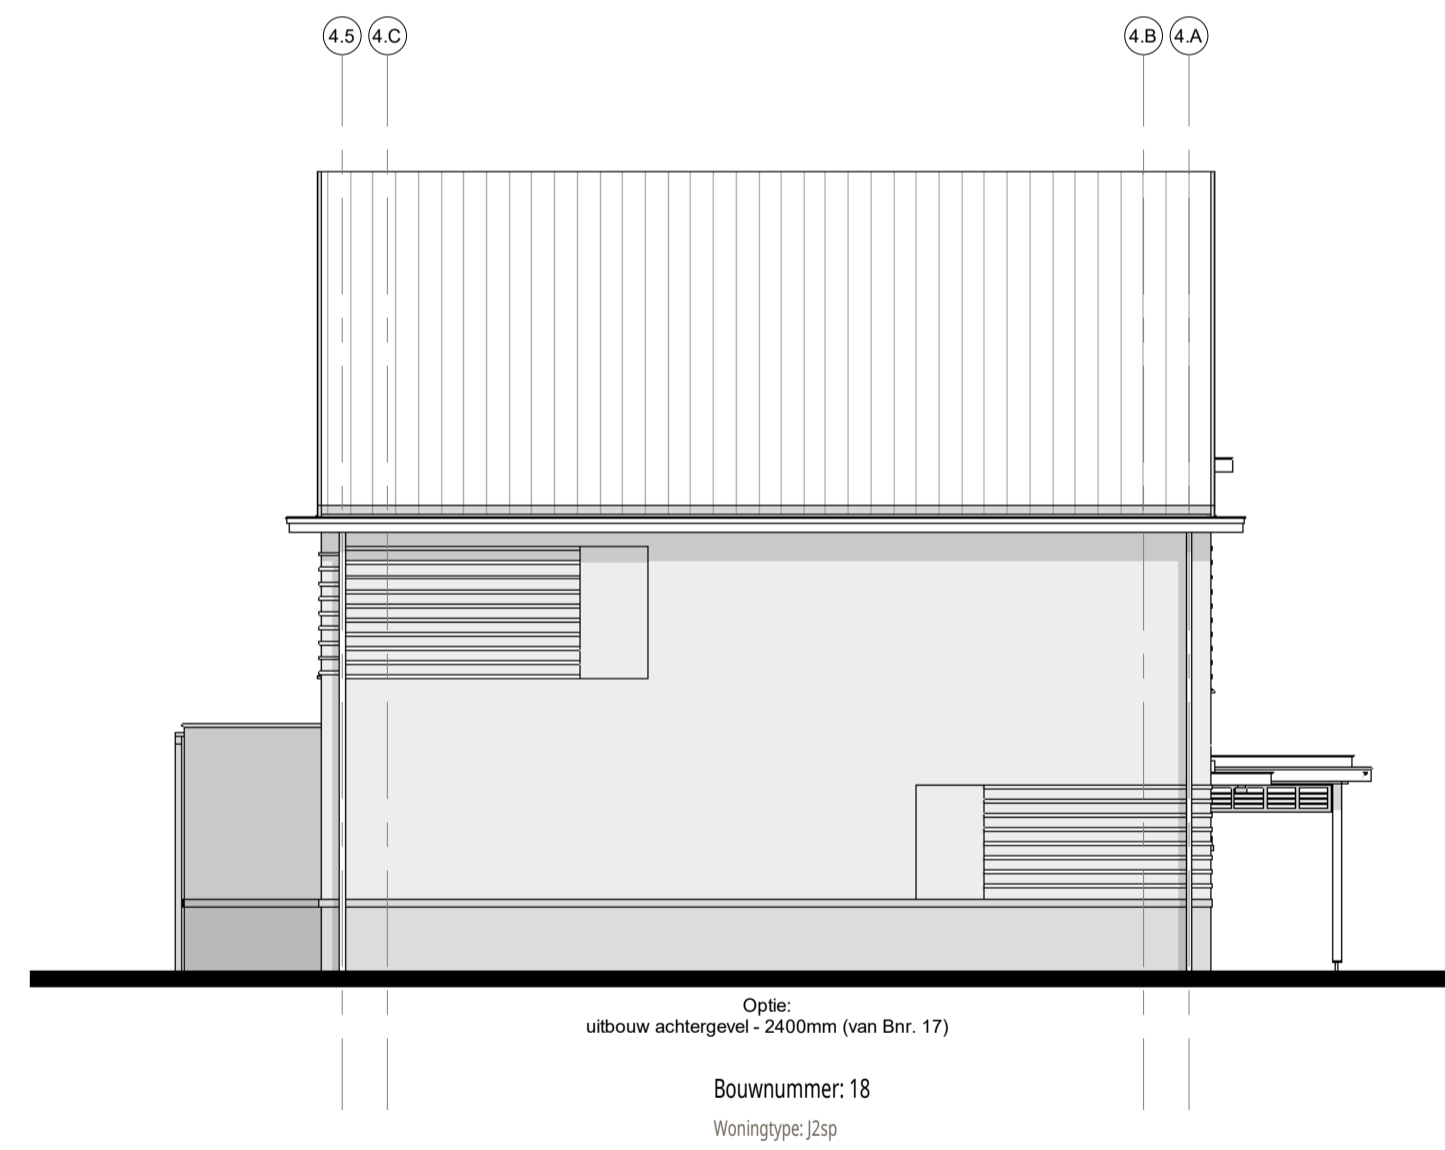

**linkergevel**  
1 : 100

Disclaimer:  
PV panelen zijn in de opties niet weergegeven  
en n.l.b. (aantal PV panelen is afhankelijk van  
de combinatie van opties)

**ENZO**®

venuedijk 239 t + 31(0)172 59 30 90 info@enzoarchitecten.nl  
2154Ann burgeveen www.enzoarchitecten.nl

opdrachtgever AM  
Ptolemaeuslaan 80  
3502 HB Utrecht

project Quatrebras Centrum Oost+West  
Centrum Oost+West  
Badhoevedorp

tekening Blok 4 - gevelaanzichten - OPTIES

fase Verkoop tekeningen

schaal 1:100  
formaat A1  
getekend ST

projectdatum 15-02-2024  
wijziging a 19-03-2024  
wijziging b 10-04-2024  
wijziging c 11-04-2024  
wijziging d  
wijziging e

**DEFINITIEF**

ALLE MATEN IN HET WERK TE CONTROLEREN !

projectnummer

**21544**


tekeningnummer

**VK-B.04-11b**

**Blok 4 :**

Bnr. 18 (type J2sp)  
Bnr. 19 (type M2)  
Bnr. 20 (type N4)

VK-B.04-11b

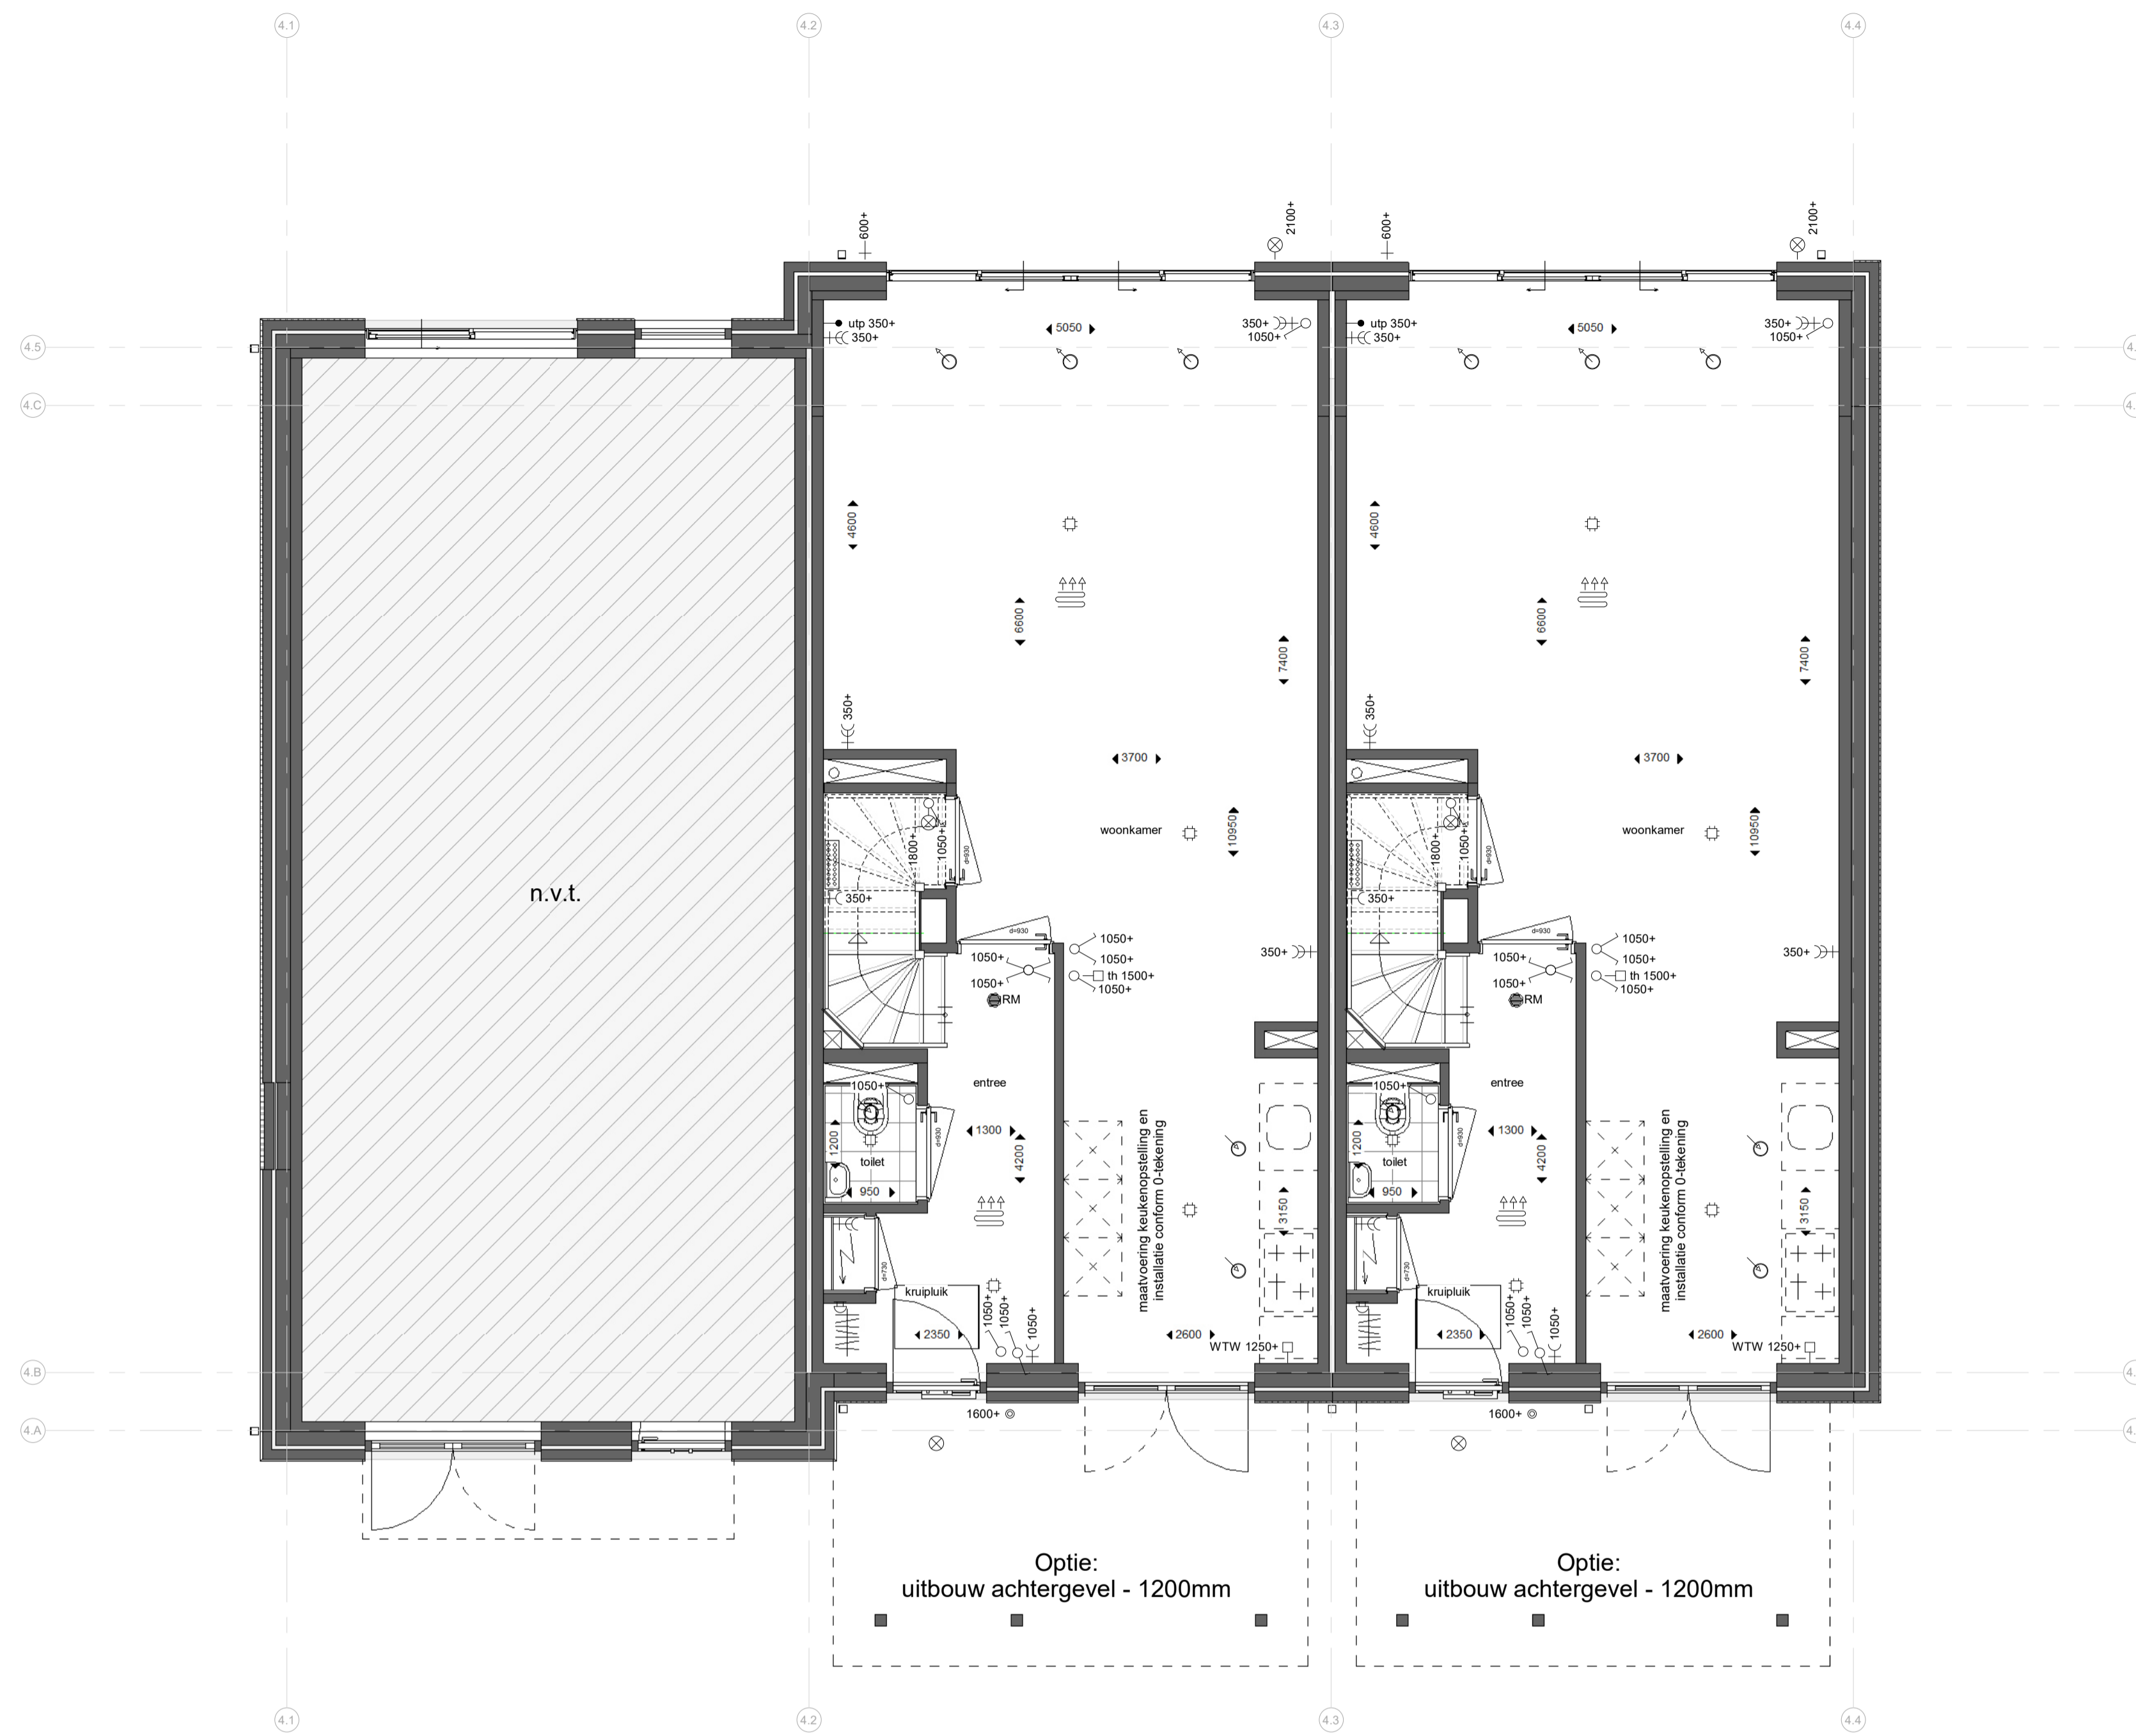

Bwnr. 18

Bwnr. 19

Bwnr. 20

**begane grond**

1 : 50

**Renvooi:**

**Algemeen:**

- hwa hemelwaterafvoer (vierkant)
  - no noodoversort
  - ▨ = vergroten van verblijfsgebied \*
  - ▨ = krijtstreep \*
- \* krijtstreep en vergroten van verblijfsgebied is op basis van de basis plattegronden. -> n.l.b. na keuzes van opties.

**Installaties:**

- ☼ ruimte voorzien van vloerverwarming
- ☼ opstelplaats verdeeler vloerverwarming (incl. wcd)
- ⊙ mechanisch toevoerpunt in het plafond (positie indicatief)
- ⊙ mechanisch afzuigpunt in het plafond (positie indicatief)
- ☼ douche
- ☼ kraan
- ☼ bouwkundige schacht
- ↔ afmeting deurbreedte
- ↔ afmeting deurbreedte van geluidwerende deur


**Elektra:**

- ⊙ rookmelder (plafond)
- utp aansluitpunt UTP-RJ45
- ⊠ th thermostaat
- ☐ WTW bediening WTW (3-standen schakelaar)
- ⊙ drukknop deurbel
- ⊕ zoemer deurbel
- ☼ plafondlichtpunt
- ☼ wandlichtpunt
- ☼ schakelaar
- ☼ serieschakelaar
- ☼ wisselschakelaar
- ☼ serie wisselschakelaar
- ☼ wandcontactdoos enkel geaard
- ☼ wandcontactdoos dubbel geaard (naast elkaar)
- ☼ elektrische radiator
- ☼ meterkast


**Overig:**

- ☼ opstelplaats wasmachine
- ☼ WM
- ☼ opstelplaats wasdroger
- ☼ WD
- ☼ opstelplaats keuken
- ☼ positie garderobe
- ☼ knipluk knipluk
- ☼ vizotrap


**Schuifdeuren:**

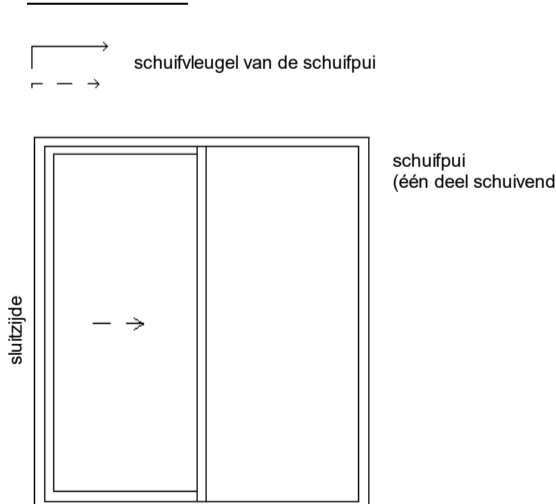

**Deuren:**

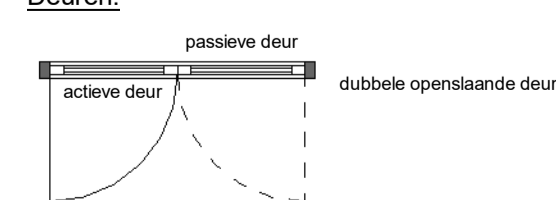

**Draairichting ramen/deuren:**

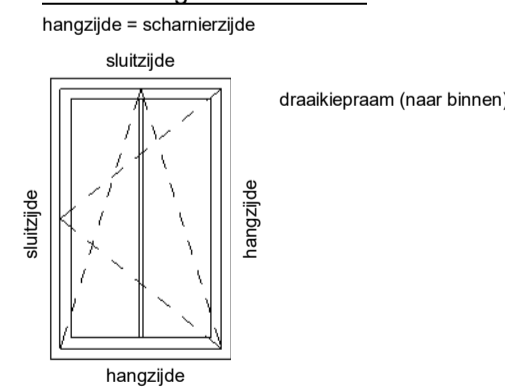

kennerdijk 239 t + 31(0)172 50 30 90 info@enzoarchitecten.nl  
2154nn burgerveen www.enzoarchitecten.nl

opdrachtgever AM  
Ptolemaeuslaan 80  
3502 HB Utrecht

project Quatrebras Centrum Oost+West  
Centrum Oost+West  
Badhoevedorp

tekening Blok 4 - begane grond - OPTIE - uitbouw  
1200

fase Verkoop tekeningen

schaal 1 : 50  
formaat A1  
getekend ST

projectdatum 15-02-2024  
wijziging a 19-03-2024  
wijziging b 10-04-2024  
wijziging c 11-04-2024  
wijziging d  
wijziging e

**DEFINITIEF**  
ALLE MATEN IN HET WERK TE CONTROLEREN !

tekeningsnummer  
**21544**

tekeningsnummer  
**VK-B.04-01b**

**Blok 4 :**

Bnr. 18 (type J2sp)  
Bnr. 19 (type M2)  
Bnr. 20 (type N4)

VK-B.04-01b



Bwnr. 18

Bwnr. 19

Bwnr. 20

**begane grond**

1 : 50

**Renvooi:**

**Algemeen:**

- hwa hemelwaterafvoer (vierkant)
- no noodoversort
- ▨ = vergroten van verblijfsgebied \*
- ▨ = krijtstreep \*
- \* krijtstreep en vergroten van verblijfsgebied is op basis van de basis plattegronden. -> n.l.b. na keuzes van opties.

**Installaties:**

- ☼ ruimte voorzien van vloerverwarming
- ☼ opstelplaats verdeker vloerverwarming (incl. wcd)
- ⊙ mechanisch toevoerpunt in het plafond (positie indicatief)
- ⊙ mechanisch afzuigpunt in het plafond (positie indicatief)
- ☼ douche
- ☼ kraan
- ☼ bouwkundige schacht
- ↔ afmeting deurbreedte
- ↔ afmeting deurbreedte van geluidwerende deur


**Elektra:**

- ⊙ RM rookmelder (plafond)
- utp aansluitpunt UTP-RJ45
- ⊠ th thermostaat
- ☐ WTW bediening WTW (3-standen schakelaar)
- ⊙ drukknop deurbel
- ⊕ zoemer deurbel
- ☼ plafondlichtpunt
- ☼ wandlichtpunt
- ⊙ schakelaar
- ⊙ serieschakelaar
- ⊙ wisselschakelaar
- ⊙ serie wisselschakelaar
- ⊕ wandcontactdoos enkel geaard
- ⊕ wandcontactdoos dubbel geaard (naast elkaar)
- ⊕ elektrische radiator
- ⊕ meterkast


**Overig:**

- ☼ opstelplaats wasmachine
- ☼ WM
- ☼ opstelplaats wasdroger
- ☼ WD
- ☼ opstelplaats keuken
- ☼ positie garderobe
- ☼ kruipruik kruipruik
- ☼ vizotrap


**Schuifdeuren:**

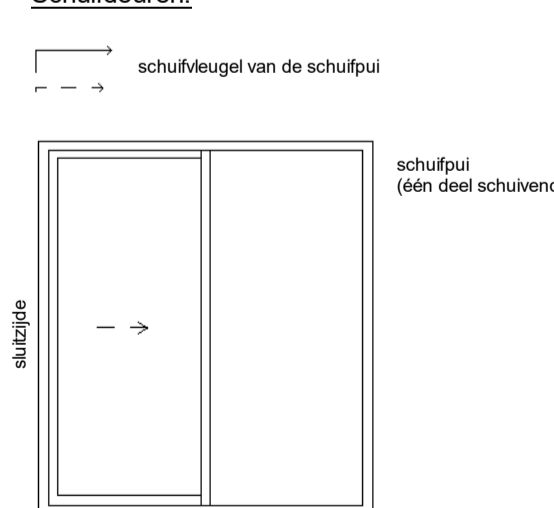

**Deuren:**

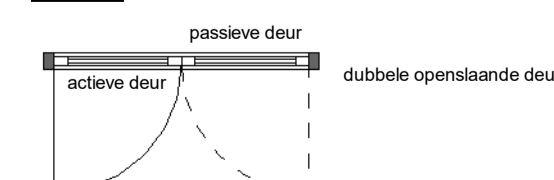

**Draairichting ramen/deuren:**

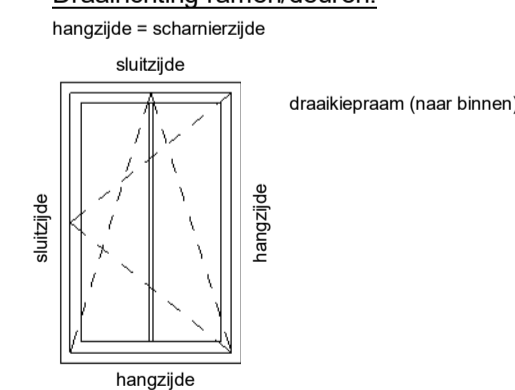

kennerdijk 239 t + 31(0)172 50 30 90 info@enzoarchitecten.nl  
2154nn burgeveen www.enzoarchitecten.nl

opdrachtgever AM  
Ptolemaeuslaan 80  
3502 HB Utrecht

project Quatrebras Centrum Oost+West  
Centrum Oost+West  
Badhoevedorp

tekening Blok 4 - begane grond - OPTIE - uitbouw  
2400

fase Verkoop tekeningen

schaal 1 : 50  
formaat A1  
getekend ST

projectdatum 15-02-2024  
wijziging a 19-03-2024  
wijziging b 10-04-2024  
wijziging c 11-04-2024  
wijziging d  
wijziging e

**DEFINITIEF**

ALLE MATEN IN HET WERK TE CONTROLEREN !

tekeningsnummer

**21544**


tekeningsnummer

**VK-B.04-01c**

**Blok 4 :**

- Bnr. 18 (type J2sp)
- Bnr. 19 (type M2)
- Bnr. 20 (type N4)

VK-B.04-01c

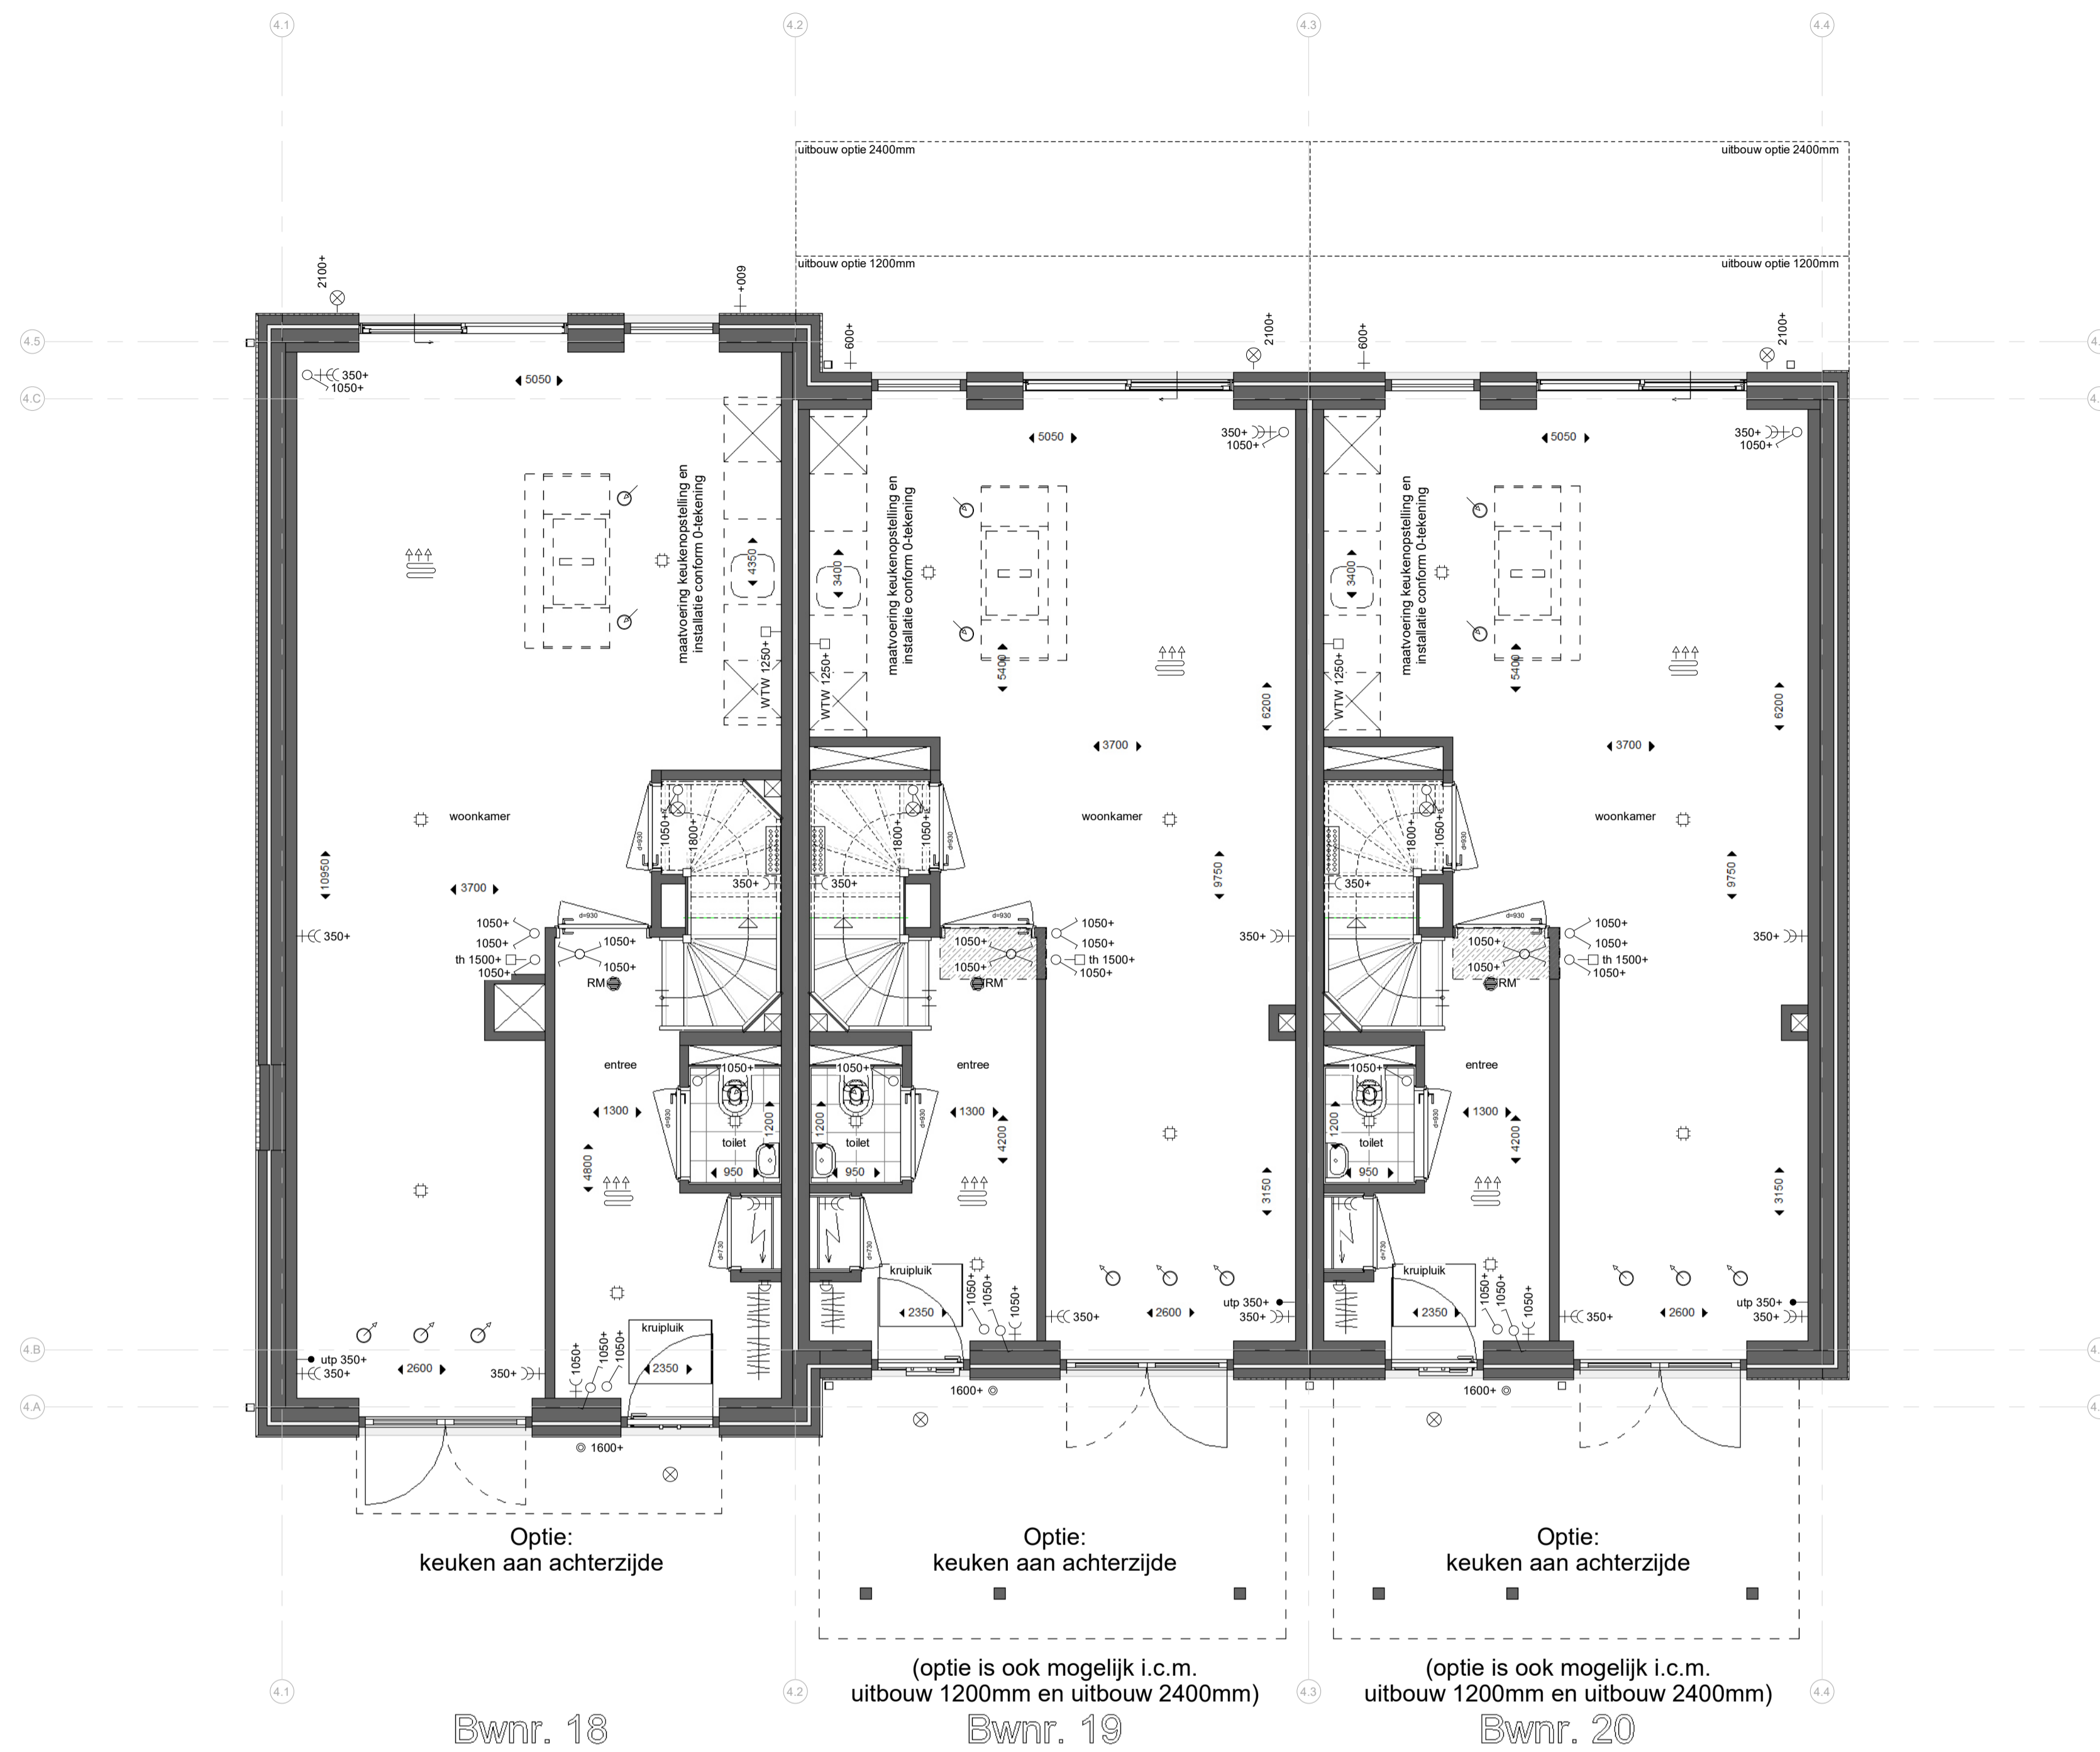

Bwnr. 18

Bwnr. 19

Bwnr. 20

**begane grond**

1 : 50

**Renvooi:**

**Algemeen:**

- hwa hemelwaterafvoer (vierkant)
  - no noodoversort
  - [hatched box] = vergroten van verblijfsgebied \*
  - [dashed box] = krijtstreep \*
- \* krijtstreep en vergroten van verblijfsgebied is op basis van de basis plattegronden. -> n.l.b. na keuzes van opties.

**Installaties:**

- [radiators] ruimte voorzien van vloerverwarming
- [dotted box] opstelplaats verdeler vloerverwarming (incl. wcd)
- [circle with dot] mechanisch toevoerpunt in het plafond (positie indicatief)
- [circle with cross] mechanisch afzuigpunt in het plafond (positie indicatief)
- [star] douche
- [plus] kraan
- [crossed box] bouwkundige schacht
- [arrow] afmeting deurbreedte
- [arrow with dot] afmeting deurbreedte van geluidwerende deur


**Elektra:**

- [circle with RM] rookmelder (plafond)
- [circle with dot] ulp aansluitpunt UTP-RJ45
- [square with th] thermostaat
- [square with WTW] bediening WTW (3-standen schakelaar)
- [circle with dot] drukknop deurbel
- [circle with dot] zoemer deurbel
- [circle with dot] plafondlichtpunt
- [circle with dot] wandlichtpunt
- [circle with dot] schakelaar
- [circle with dot] serieschakelaar
- [circle with dot] wisselschakelaar
- [circle with dot] serie wisselschakelaar
- [circle with dot] wandcontactdoos enkel geaard
- [circle with dot] wandcontactdoos dubbel geaard (naast elkaar)
- [circle with dot] elektrische radiator
- [circle with dot] meterkast


**Overig:**

- [square with WM] opstelplaats wasmachine
- [square with WD] opstelplaats wasdroger
- [square with kitchen icon] opstelplaats keuken
- [circle with cross] positie garderobe
- [circle with cross] knippluik knippluik
- [circle with cross] vizotrap


**Schuifdeuren:**

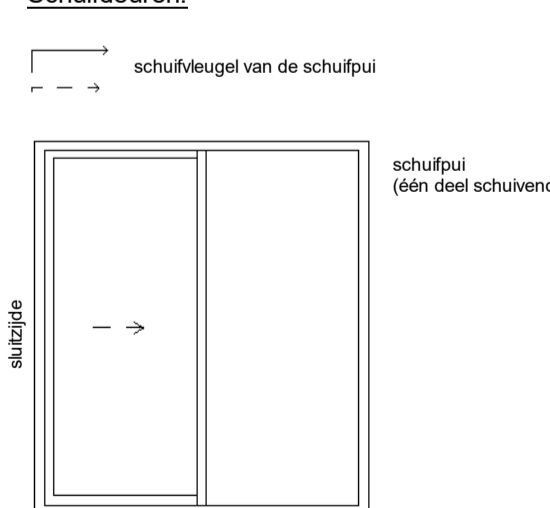

**Deuren:**

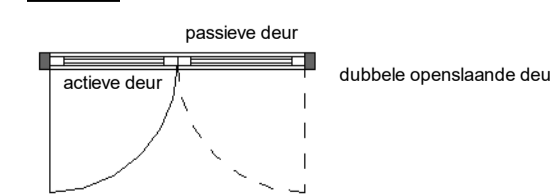

**Draairichting ramen/deuren:**

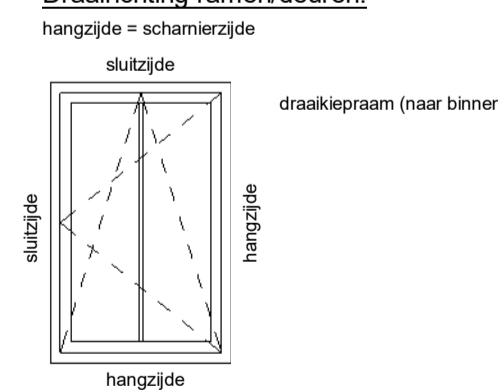

kennerdijk 239 t + 31(0)172 50 30 90 info@enzoarchitecten.nl  
2154mm burgerveen www.enzoarchitecten.nl

opdrachtgever AM  
Ptolemaeuslaan 80  
3502 HB Utrecht

project Quatrebras Centrum Oost+West  
Centrum Oost+West  
Badhoevedorp

tekening Blok 4 - begane grond - OPTIE - keuken  
achterzijde  
fase Verkoop tekeningen

schaal 1 : 50  
formaat A1  
getekend ST

projectdatum 15-02-2024  
wijziging a 19-03-2024  
wijziging b 10-04-2024  
wijziging c 11-04-2024  
wijziging d  
wijziging e

**DEFINITIEF**  
ALLE MATEN IN HET WERK TE CONTROLEREN !

projectnummer  
**21544**

tekeningnummer  
**VK-B.04-01d**

**Blok 4 :**  
Bnr. 18 (type J2sp)  
Bnr. 19 (type M2)  
Bnr. 20 (type N4)

VK-B.04-01d



Optie:  
badkamer vergroten, toilet combineren

Optie:  
badkamer vergroten,  
achterzijde 1 grote slaapkamer

Optie:  
badkamer vergroten,  
achterzijde 1 grote slaapkamer

Bwnr. 18

Bwnr. 19

Bwnr. 20

**eerste verdieping**

1 : 50

**Renvooi:**

**Algemeen:**

- hwa hemelwaterafvoer (vierkant)
  - no noodoversort
  - [hatched box] = vergroten van verblijfsgebied \*
  - [dashed box] = krijtstreep \*
- \* krijtstreep en vergroten van verblijfsgebied is op basis van de basis plattegronden. -> n.l.b. na keuzes van opties.

**Installaties:**

- [radiators] ruimte voorzien van vloerverwarming
- [grid] opstelplaats verdeler vloerverwarming (incl. wcd)
- [circle with dot] mechanisch toevoerpunt in het plafond (positie indicatief)
- [circle with cross] mechanisch afzuigpunt in het plafond (positie indicatief)
- [star] douche
- [plus] kraan
- [cross] bouwkundige schacht
- [arrow] afmeting deurbreedte
- [arrow with dot] afmeting deurbreedte van geluidwerende deur


**Elektra:**

- [circle with RM] rookmelder (plafond)
- [circle with dot] utp aansluitpunt UTP-RJ45
- [square with th] thermostaat
- [square with WTW] bediening WTW (3-standen schakelaar)
- [circle with dot] drukknop deurbel
- [circle with dot] zoemer deurbel
- [circle with dot] plafondlichtpunt
- [circle with dot] wandlichtpunt
- [circle with dot] schakelaar
- [circle with dot] serieschakelaar
- [circle with dot] wisselschakelaar
- [circle with dot] serie wisselschakelaar
- [circle with dot] wandcontactdoos enkel gearad
- [circle with dot] wandcontactdoos dubbel gearad (naast elkaar)
- [circle with dot] elektrische radiator
- [circle with dot] meterkast


**Overig:**

- [square with WM] opstelplaats wasmachine
- [square with WD] opstelplaats wasdroger
- [square with K] opstelplaats keuken
- [circle with dot] positie garderobe
- [square with KR] knupluik
- [square with VZ] vizotrap


**Schuifdeuren:**

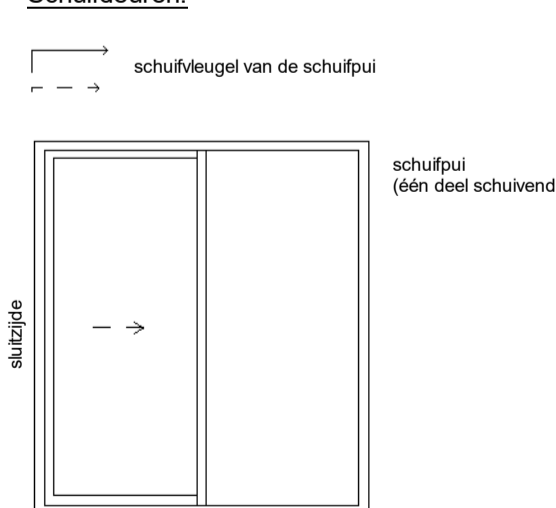

**Deuren:**

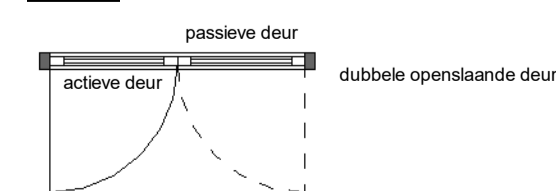

**Draairichting ramen/deuren:**

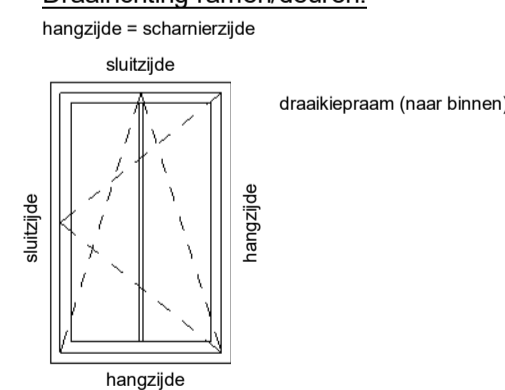

**Blok 4 :**  
Bnr. 18 (type J2sp)  
Bnr. 19 (type M2)  
Bnr. 20 (type N4)

**ENZO**<sup>®</sup>

kennerdijk 239 t + 31(0)172 50 30 90 info@enzoarchitecten.nl  
2154nn burgerveen www.enzoarchitecten.nl

opdrachtgever AM  
Ptolemaeuslaan 80  
3502 HB Utrecht

project Quatrebras Centrum Oost+West  
Centrum Oost+West  
Badhoevedorp

tekening Blok 4 - 1e verdieping - OPTIE -  
badkamer vergroten

fase Verkoop tekeningen

projectdatum 15-02-2024  
wijziging a 19-03-2024  
wijziging b 10-04-2024  
wijziging c 11-04-2024  
wijziging d  
wijziging e

**DEFINITIEF**  
ALLE MATEN IN HET WERK TE CONTROLEREN !

projectnummer  
**21544**

tekeningnummer  
**VK-B.04-02b**

VK-B.04-02b



Bwnr. 18

Bwnr. 19

Bwnr. 20

**tweede verdieping**

1 : 50

**Renvooi:**

**Algemeen:**

- hwa hemelwaterafvoer (vierkant)
  - no noodoversort
  - = vergroten van verblijfsgebied \*
  - = krijtstreep \*
- \* krijtstreep en vergroten van verblijfsgebied is op basis van de basis plattegronden. -> n.l.b. na keuzes van opties.

**Installaties:**

- ruimte voorzien van vloerverwarming
- opstieplaats verdeler vloerverwarming (incl. wcd)
- mechanisch toevoerpunt in het plafond (positie indicatief)
- mechanisch afzuigpunt in het plafond (positie indicatief)
- douche
- kraan
- bouwkundige schacht
- afmeting deurbreedte
- afmeting deurbreedte van geluidwerende deur


**Elektra:**

- rookmelder (plafond)
- uip
- aansluitpunt UTP-RJ45
- thermostaat
- WTW bediening WTW (3-standen schakelaar)
- drukknop deurbel
- zoemer deurbel
- plafondlichtpunt
- wandlichtpunt
- schakelaar
- serieschakelaar
- wisselschakelaar
- serie wisselschakelaar
- wandcontactdoos enkel geaard
- wandcontactdoos dubbel geaard (naast elkaar)
- elektrische radiator
- meterkast


**Overig:**

- opstieplaats wasmachine
- opstieplaats wasdroger
- opstieplaats keuken
- positie garderobe
- knopluik
- vizotrap


**Schuifdeuren:**

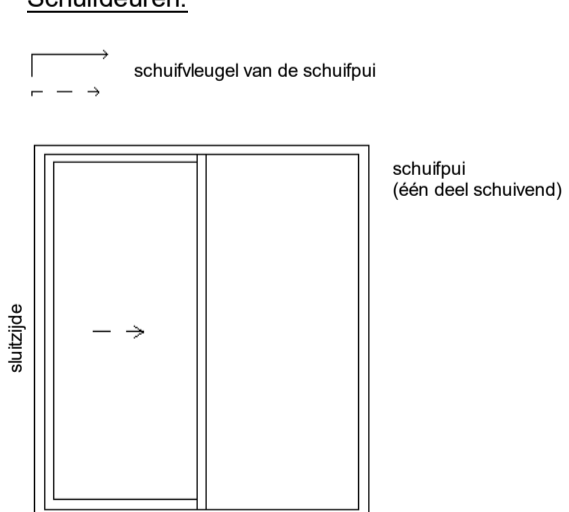

**Deuren:**

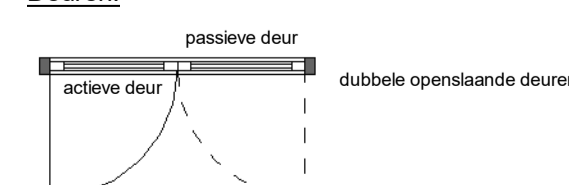

**Draairichting ramen/deuren:**

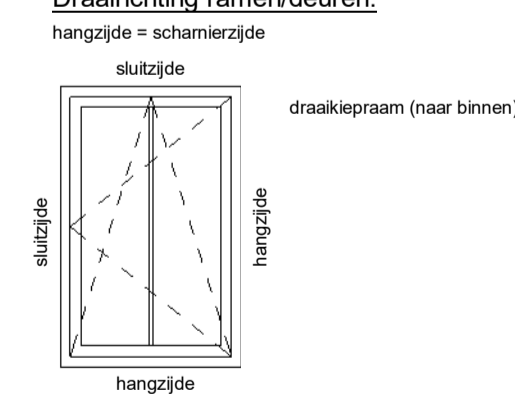

kennerdijk 239 t + 31(0)172 50 30 90 info@enzoarchitecten.nl  
2154nn burgeveen www.enzoarchitecten.nl

opdrachtgever AM  
Ptolemaeuslaan 80  
3502 HB Utrecht

project Quatrebras Centrum Oost+West  
Centrum Oost+West  
Badhoevedorp

tekening Blok 4 - 2e verdieping - OPTIE -  
dakkapellen  
fase Verkoop tekeningen

schaal 1 : 50  
formaat A1  
getekend ST

projectdatum 15-02-2024  
wijziging a 19-03-2024  
wijziging b 10-04-2024  
wijziging c 11-04-2024  
wijziging d  
wijziging e

**DEFINITIEF**  
ALLE MATEN IN HET WERK TE CONTROLEREN !

projectnummer  
**21544**

tekeningsnummer  
**VK-B.04-03b**

**Blok 4 :**  
Bnr. 18 (type J2sp)  
Bnr. 19 (type M2)  
Bnr. 20 (type N4)

VK-B.04-03b






**tweede verdieping**  
1 : 50

**Renvooi:**

- Algemeen:**
- hwa hemelwaterafvoer (vierkant)
  - no noodoversort
  - vergroten van verblijfsgebied \*
  - krijtstreep \*
- \* krijtstreep en vergroten van verblijfsgebied is op basis van de basis plattegronden. -> n.l.b. na keuzes van opties.
- Installaties:**
- ruimte voorzien van vloerverwarming
  - opstelploaats verdeker vloerverwarming (incl. wcd)
  - mechanisch toevoerpunt in het plafond (positie indicatief)
  - mechanisch afzuigpunt in het plafond (positie indicatief)
  - douche
  - kraan
  - bouwkundige schacht
  - afmeting deurbreedte
  - afmeting deurbreedte van geluidwerende deur

- Elektra:**
- RM rookmelder (plafond)
  - utp aansluitpunt UTP-RJ45
  - th thermostaat
  - WTW bediening WTW (3-standen schakelaar)
  - drakknop deurbel
  - zoemer deurbel
  - plafondlichtpunt
  - wandlichtpunt
  - schakelaar
  - serieschakelaar
  - wisselschakelaar
  - serie wisselschakelaar
  - wandcontactsoos enkel gearad
  - wandcontactsoos dubbel gearad (naast elkaar)
  - elektrische radiator
  - meterkast

- Overig:**
- opstelploaats wasmachine
  - WM
  - opstelploaats wasdroger
  - WD
  - opstelploaats keuken
  - positie garderobe
  - knupluik knupluik
  - vloztrap

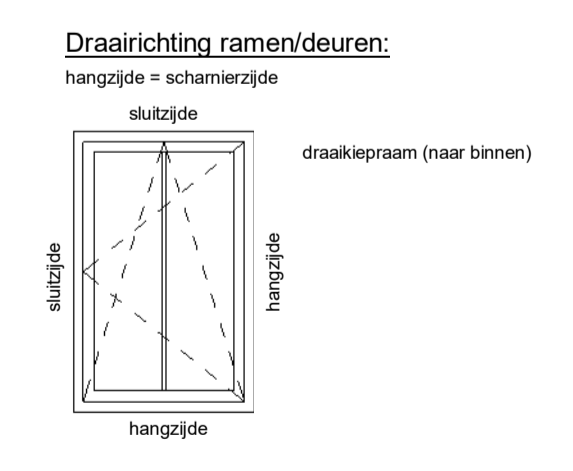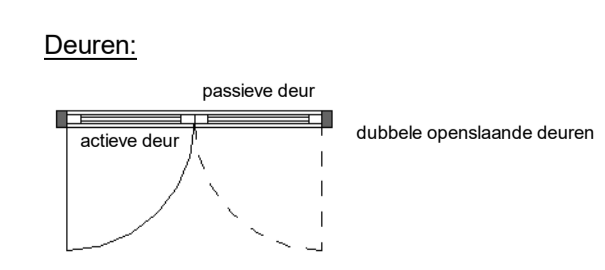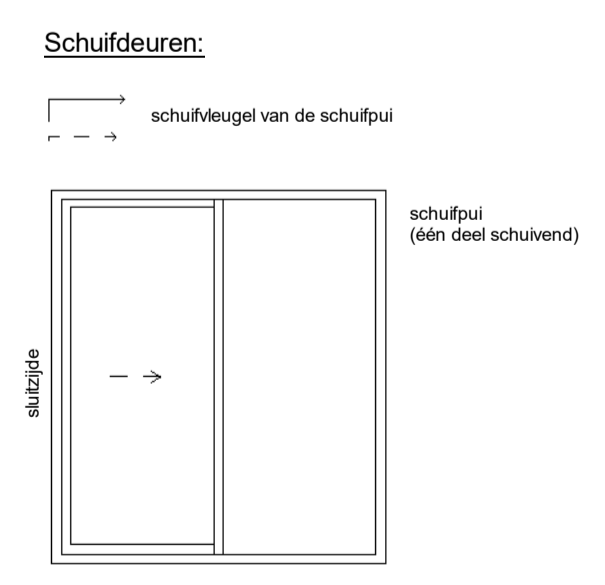

kenmerk: 239 t + 31(0)172 59 30 90 info@enzoarchitecten.nl  
2154nn burgerveen www.enzoarchitecten.nl

opdrachtgever	AM Prolemaeuslaan 80 3502 HB Utrecht
project	Quatrebras Centrum Oost-West Centrum Oost-West Badhoevedorp
tekening	Blok 4 - 2e verdieping - OPTIE - 2 slaapkamers
fase	Verkoop tekeningen

schaal	1 : 50
formaat	A1
getekend	ST
projectdatum	15-02-2024
wijziging a	19-03-2024
wijziging b	10-04-2024
wijziging c	11-04-2024
wijziging d	
wijziging e	

**DEFINITIEF**  
ALLE MATEN IN HET WERK TE CONTROLEREN !

tekeningsnummer  
**21544**

tekeningsnummer  
**VK-B.04-03c**

**Blok 4 :**  
Bnr. 18 (type J2sp)  
Bnr. 19 (type M2)  
Bnr. 20 (type N4)

VK-B.04-03c



Bwnr. 18

Bwnr. 19

Bwnr. 20

**tweede verdieping**




1 : 50

**Renvooi:**

- Algemeen:**
- hwa hemelwaterafvoer (vierkant)
  - no noodoversort
  - [diagram] = vergroten van verblijfsgebied \*
  - [diagram] = krijtstreep \*
- \* krijtstreep en vergroten van verblijfsgebied is op basis van de basis plattegronden. -> n.l.b. na keuzes van opties.
- Installaties:**
- [diagram] ruimte voorzien van vloerverwarming
  - [diagram] opstelplaats verdeler vloerverwarming (incl. wcd)
  - [diagram] mechanisch toevoerpunt in het plafond (positie indicatief)
  - [diagram] mechanisch afzuigpunt in het plafond (positie indicatief)
  - [diagram] douche
  - [diagram] kraan
  - [diagram] bouwkundige schacht
  - [diagram] afmeting deurbreedte
  - [diagram] afmeting deurbreedte van geluidwerende deur

- Elektra:**
- [diagram] RM rookmelder (plafond)
  - [diagram] utp aansluitpunt UTP-RJ45
  - [diagram] th thermostaat
  - [diagram] WTW bediening WTW (3-standen schakelaar)
  - [diagram] drukknop deurbel
  - [diagram] zoemer deurbel
  - [diagram] plafondlichtpunt
  - [diagram] wandlichtpunt
  - [diagram] schakelaar
  - [diagram] serieschakelaar
  - [diagram] wisselschakelaar
  - [diagram] serie wisselschakelaar
  - [diagram] wandcontactdoos enkel gearad
  - [diagram] wandcontactdoos dubbel gearad (naast elkaar)
  - [diagram] elektrische radiator
  - [diagram] meterkast

- Overig:**
- [diagram] opstelplaats wasmachine
  - [diagram] WM
  - [diagram] opstelplaats wasdroger
  - [diagram] WD
  - [diagram] opstelplaats keuken
  - [diagram] positie garderobe
  - [diagram] knupluik knupluik
  - [diagram] vizotrap

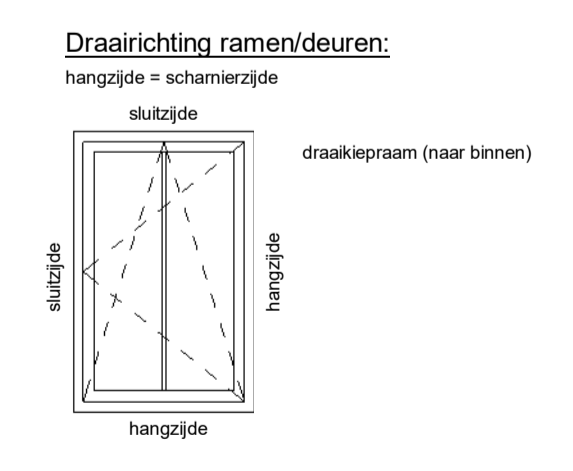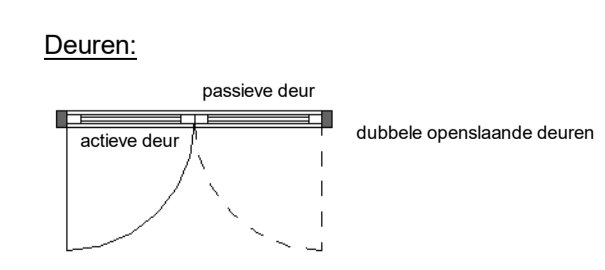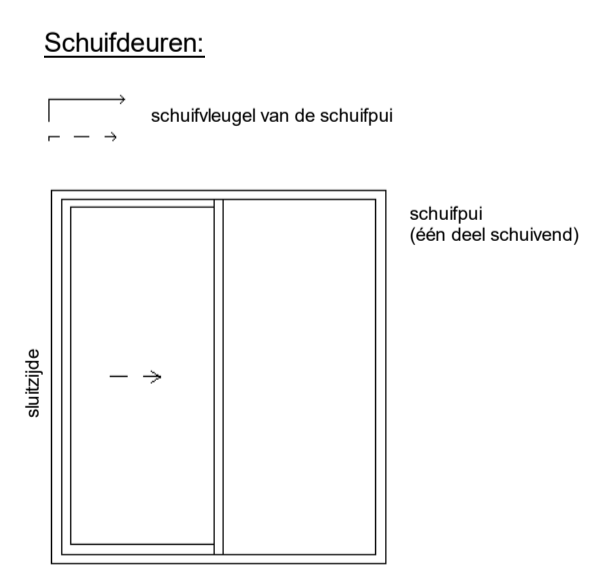

kenmerk: 239 t. + 31(0)172 59 30 90 info@enzoarchitecten.nl  
2154Ann burgerveen www.enzoarchitecten.nl

opdrachtgever	AM Prolemaeslaan 80 3502 HB Utrecht
project	Quatrebras Centrum Oost-West Centrum Oost-West Badhoevedorp
tekening	Blok 4 - 2e verdieping - OPTIE - badkamer
fase	Verkoop tekeningen
schaal	1 : 50
formaat	A1
getekend	ST
projectdatum	15-02-2024
wijziging a	19-03-2024
wijziging b	10-04-2024
wijziging c	11-04-2024
wijziging d	
wijziging e	

**DEFINITIEF**  
ALLE MATEN IN HET WERK TE CONTROLEREN !

projectnummer  
**21544**

tekeningnummer  
**VK-B.04-03d**

**Blok 4 :**  
Bnr. 18 (type J2sp)  
Bnr. 19 (type M2)  
Bnr. 20 (type N4)

VK-B.04-03d