



voorgevel

1 : 100




rechtergevel

1 : 100



achtergevel

1 : 100

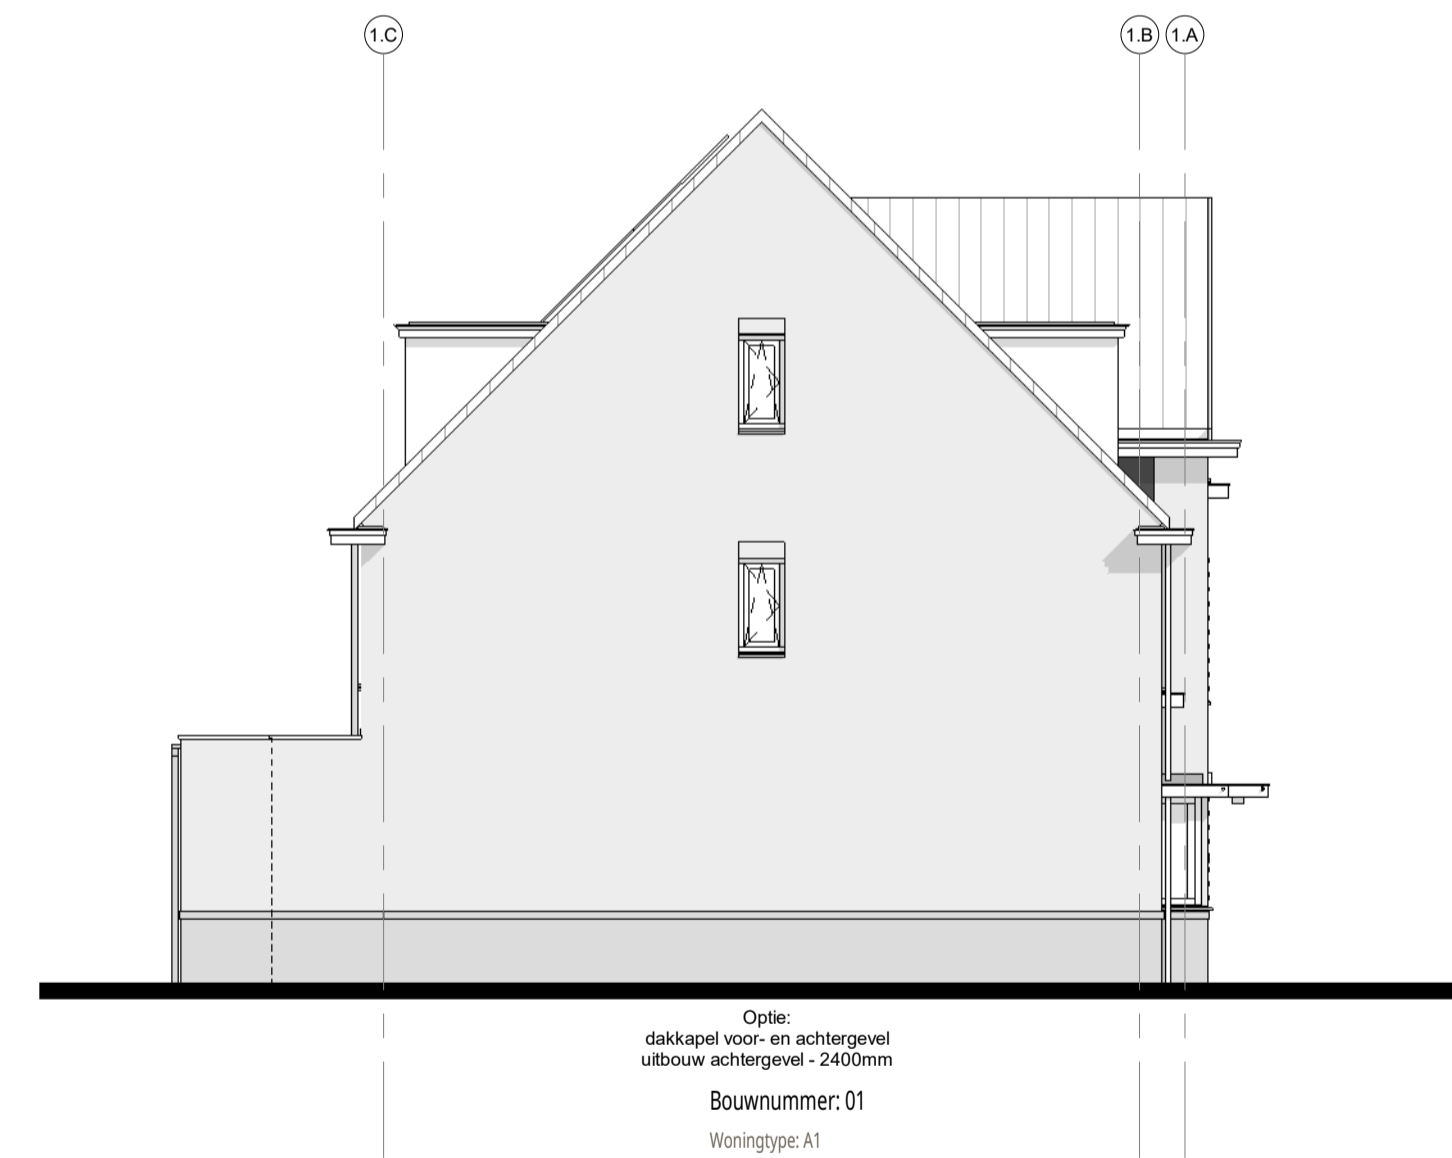

linkergevel

1 : 100

Disclaimer:
PV panelen zijn in de opties niet weergegeven
en n.l.b. (aantal PV panelen is afhankelijk van
de combinatie van opties)

ENZO[®]

vermelderdijk 239 t + 31(0)172 59 30 90 info@enzoarchitecten.nl
2154nn burgeveen www.enzoarchitecten.nl

opdrachtgever AM
Ptolemaeuslaan 80
3502 HB Utrecht

project Quatrebras Centrum Oost+West
Centrum Oost+West
Badhoevedorp

tekening Blok 1 - gevelaanzichten - OPTIES

fase Verkoop tekeningen

schaal 1:100
formaat A1
getekend ST

projectdatum 15-02-2024
wijziging a 19-03-2024
wijziging b 10-04-2024
wijziging c
wijziging d
wijziging e

DEFINITIEF

ALLE MATEN IN HET WERK TE CONTROLEREN !

projectnummer

21544


tekeningnummer

VK-B.01-11b

Blok 1 :

Bnr. 01 (type A1)
Bnr. 02 (type B1)
Bnr. 03 (type C1)
Bnr. 04 (type B2)
Bnr. 05 (type A2sp)

VK-B.01-11b

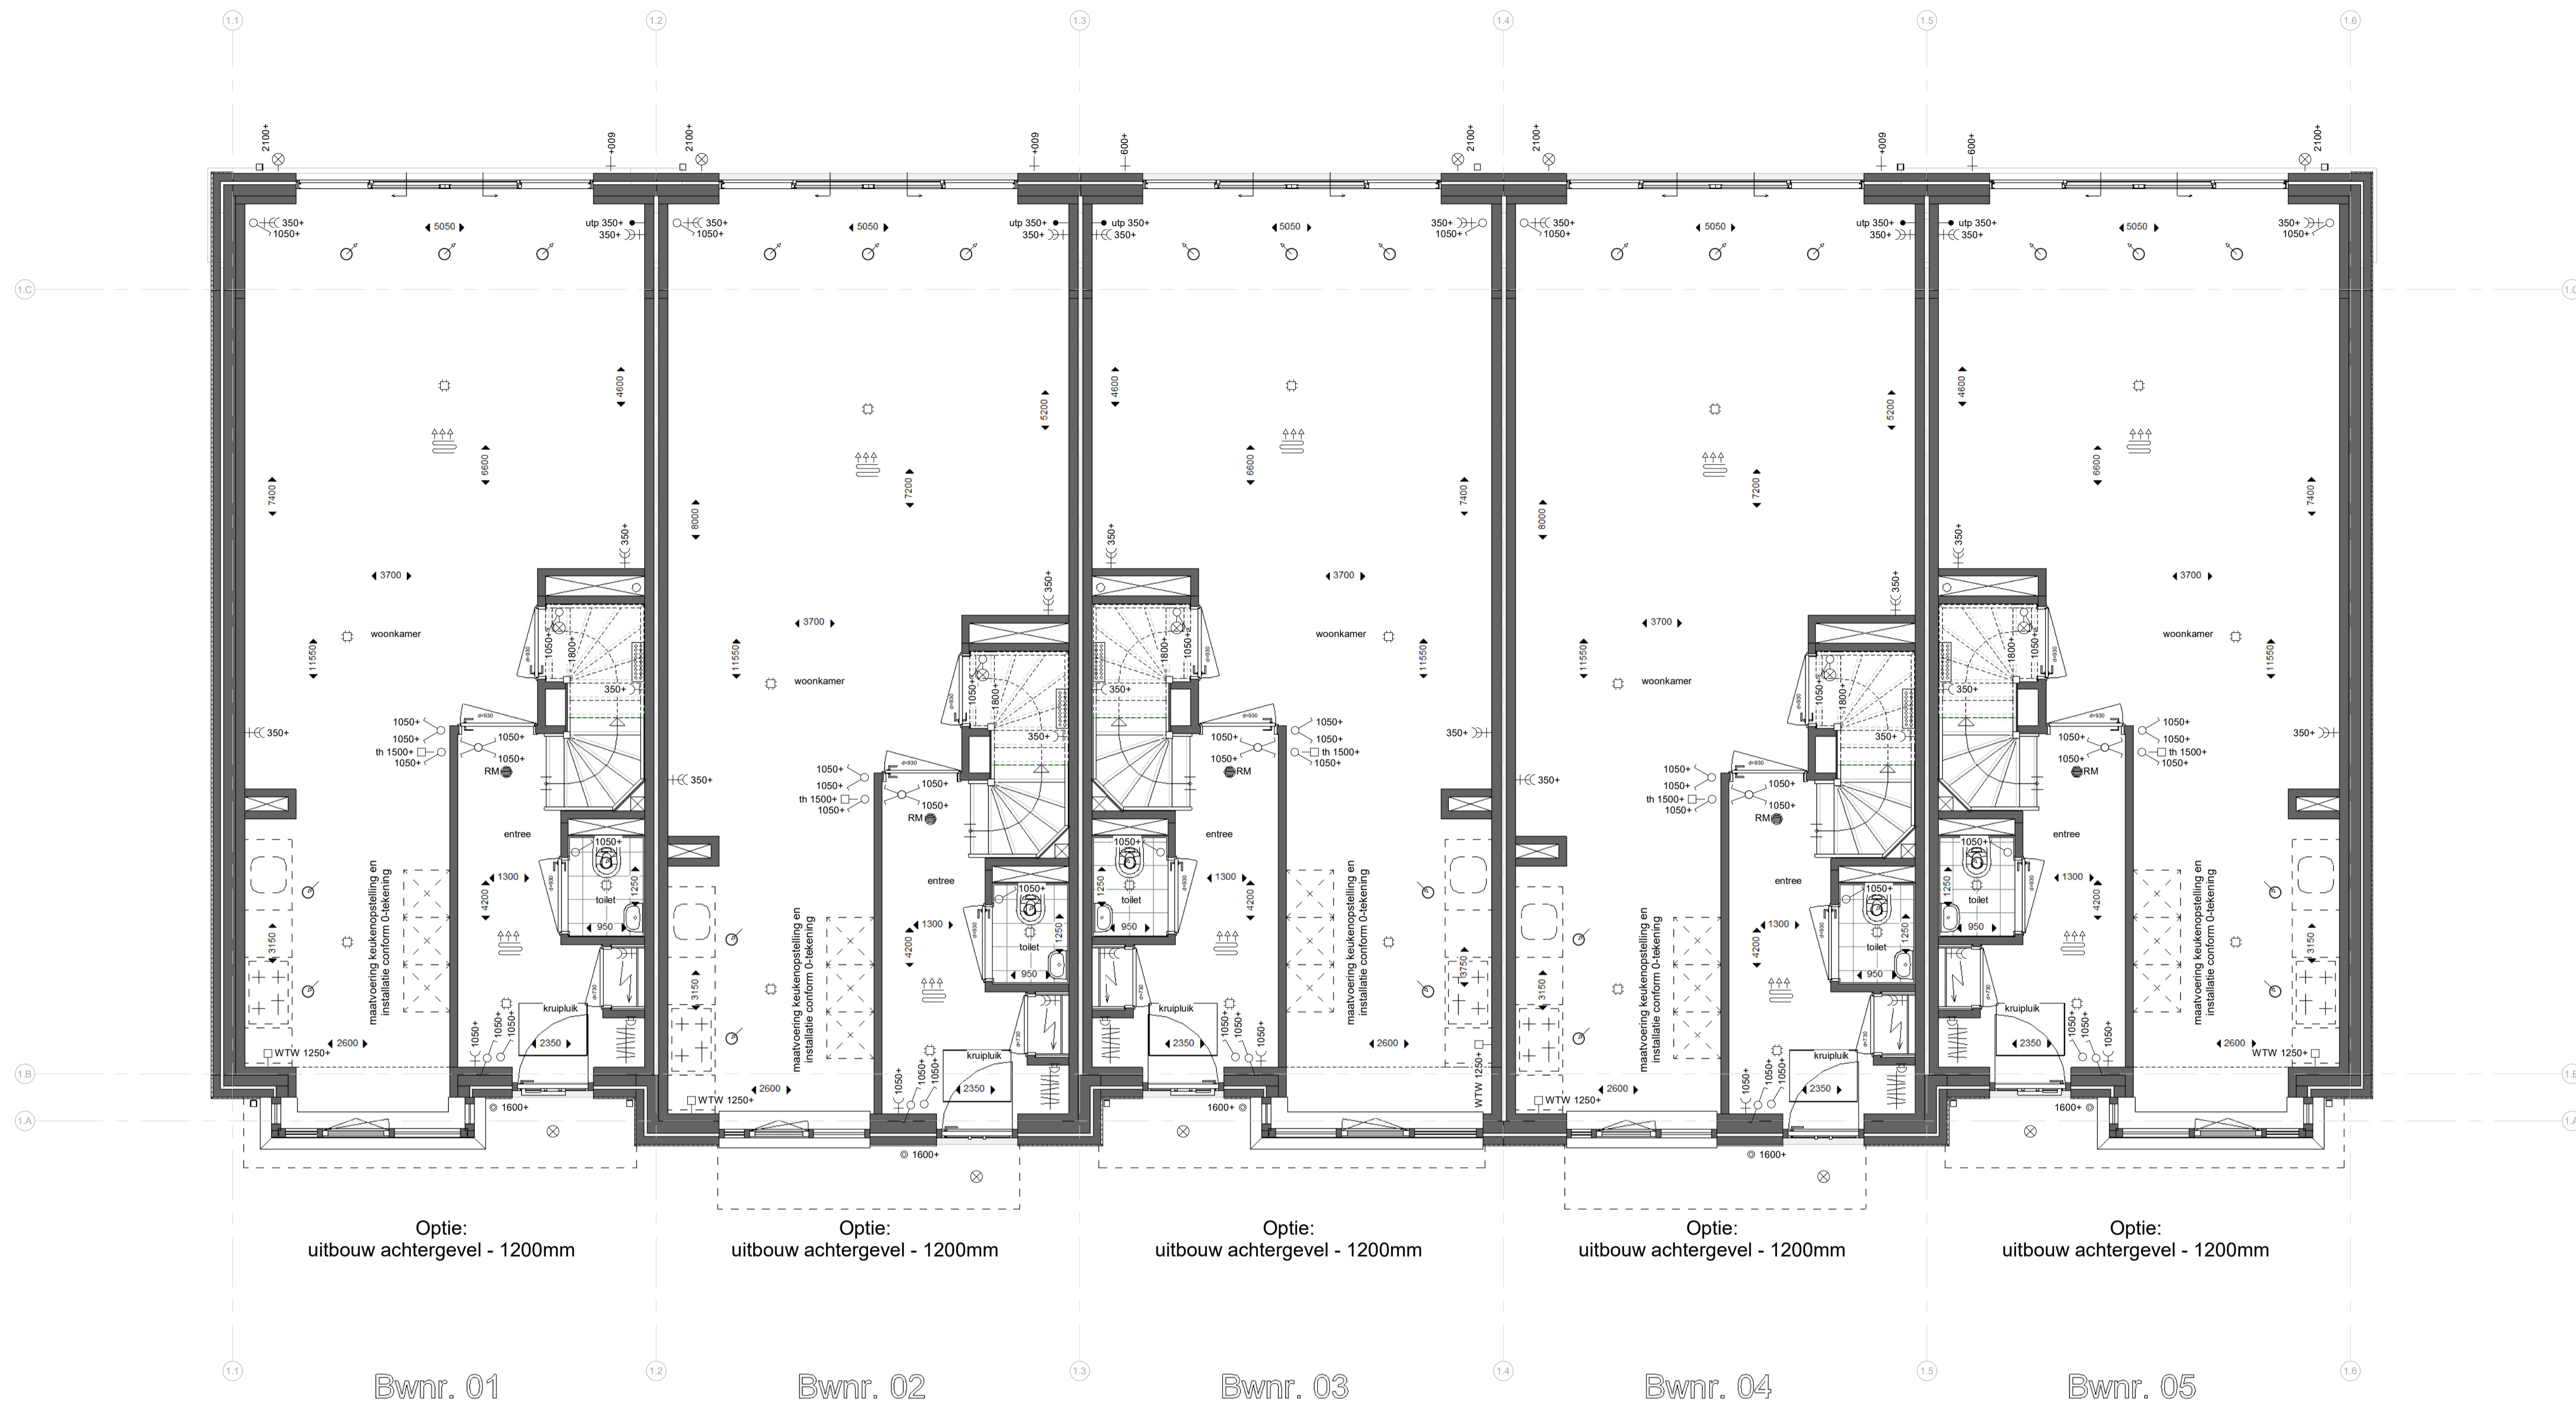

begane grond - uitbouw 1200mm

1 : 50

Renvooi:

Algemeen:

- hwa hemelwaterafvoer (vierkant)
 - no noodoversort
 - ▨ = vergroten van verblijfsgebied *
 - ▨ = krijtstreep *
- * krijtstreep en vergroten van verblijfsgebied is op basis van de basis plattegronden. -> n.l.b. na keuzes van opties.

Installaties:

- ☀️ ruimte voorzien van vloerverwarming
- ☀️ opstelplaats verdeel vloerverwarming (incl. wcd)
- ⊙ mechanisch toevoerpunt in het plafond (positie indicatief)
- ⊙ mechanisch afzuigpunt in het plafond (positie indicatief)
- ☘️ douche
- ⊕ kraan
- ⊠ bouwkundige schacht
- ↔️ afmeting deurbreedte
- ↔️ afmeting deurbreedte van geluidwerende deur


Elektra:

- ⊗ RM rookmelder (plafond)
- ⚡ utp aansluitpunt UTP-RJ45
- ⊠ th thermostaat
- ⊠ WTW bediening WTW (3-standen schakelaar)
- ⊙ drukknop deurbel
- ⊙ zoemer deurbel
- ⊙ plafondlichtpunt
- ⊙ wandlichtpunt
- ⊙ schakelaar
- ⊙ serieschakelaar
- ⊙ wisselschakelaar
- ⊙ serie wisselschakelaar
- ⊙ wandcontactdoos enkel geaard
- ⊙ wandcontactdoos dubbel geaard (naast elkaar)
- ⊙ elektrische radiator
- ⊙ meterkast


Overig:

- WM opstelplaats wasmachine
- WD opstelplaats wasdroger
- ⊠ opstelplaats keuken
- ⊠ positie garderobe
- ⊠ knuipuk knuipuk
- ⊠ vizotrap


Schuifdeuren:

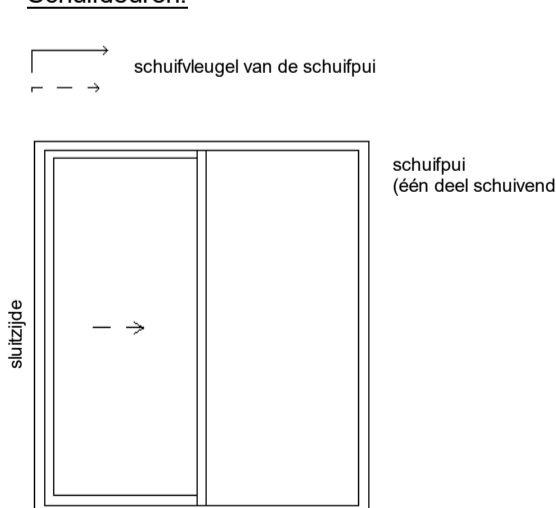

Deuren:

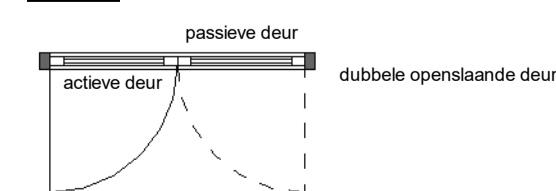

Draairichting ramen/deuren:

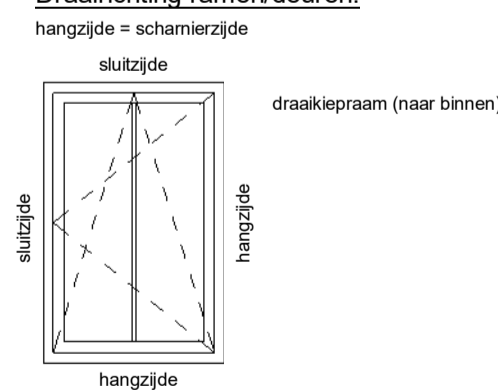

Blok 1:

- Bnr. 01 (type A1)
- Bnr. 02 (type B1)
- Bnr. 03 (type C1)
- Bnr. 04 (type B2)
- Bnr. 05 (type A2sp)



kennerdijk 239 t + 31(0)172 50 30 90 info@enzoarchitecten.nl
2154mm burgerveen www.enzoarchitecten.nl

opdrachtgever AM
Prolemaeuslaan 80
3502 HB Utrecht

project Quatrebras Centrum Oost+West
Centrum Oost+West
Badhoevedorp

tekening Blok 1 - begane grond - OPTIE - uitbouw
1200

fase Verkoop tekeningen

schaal 1 : 50
formaat A1
getekend ST


projectdatum 15-02-2024
wijziging a 19-03-2024
wijziging b 10-04-2024
wijziging c
wijziging d
wijziging e

DEFINITIEF
ALLE MATEN IN HET WERK TE CONTROLEREN !

projectnummer
21544

tekeningnummer
VK-B.01-01b

VK-B.01-01b

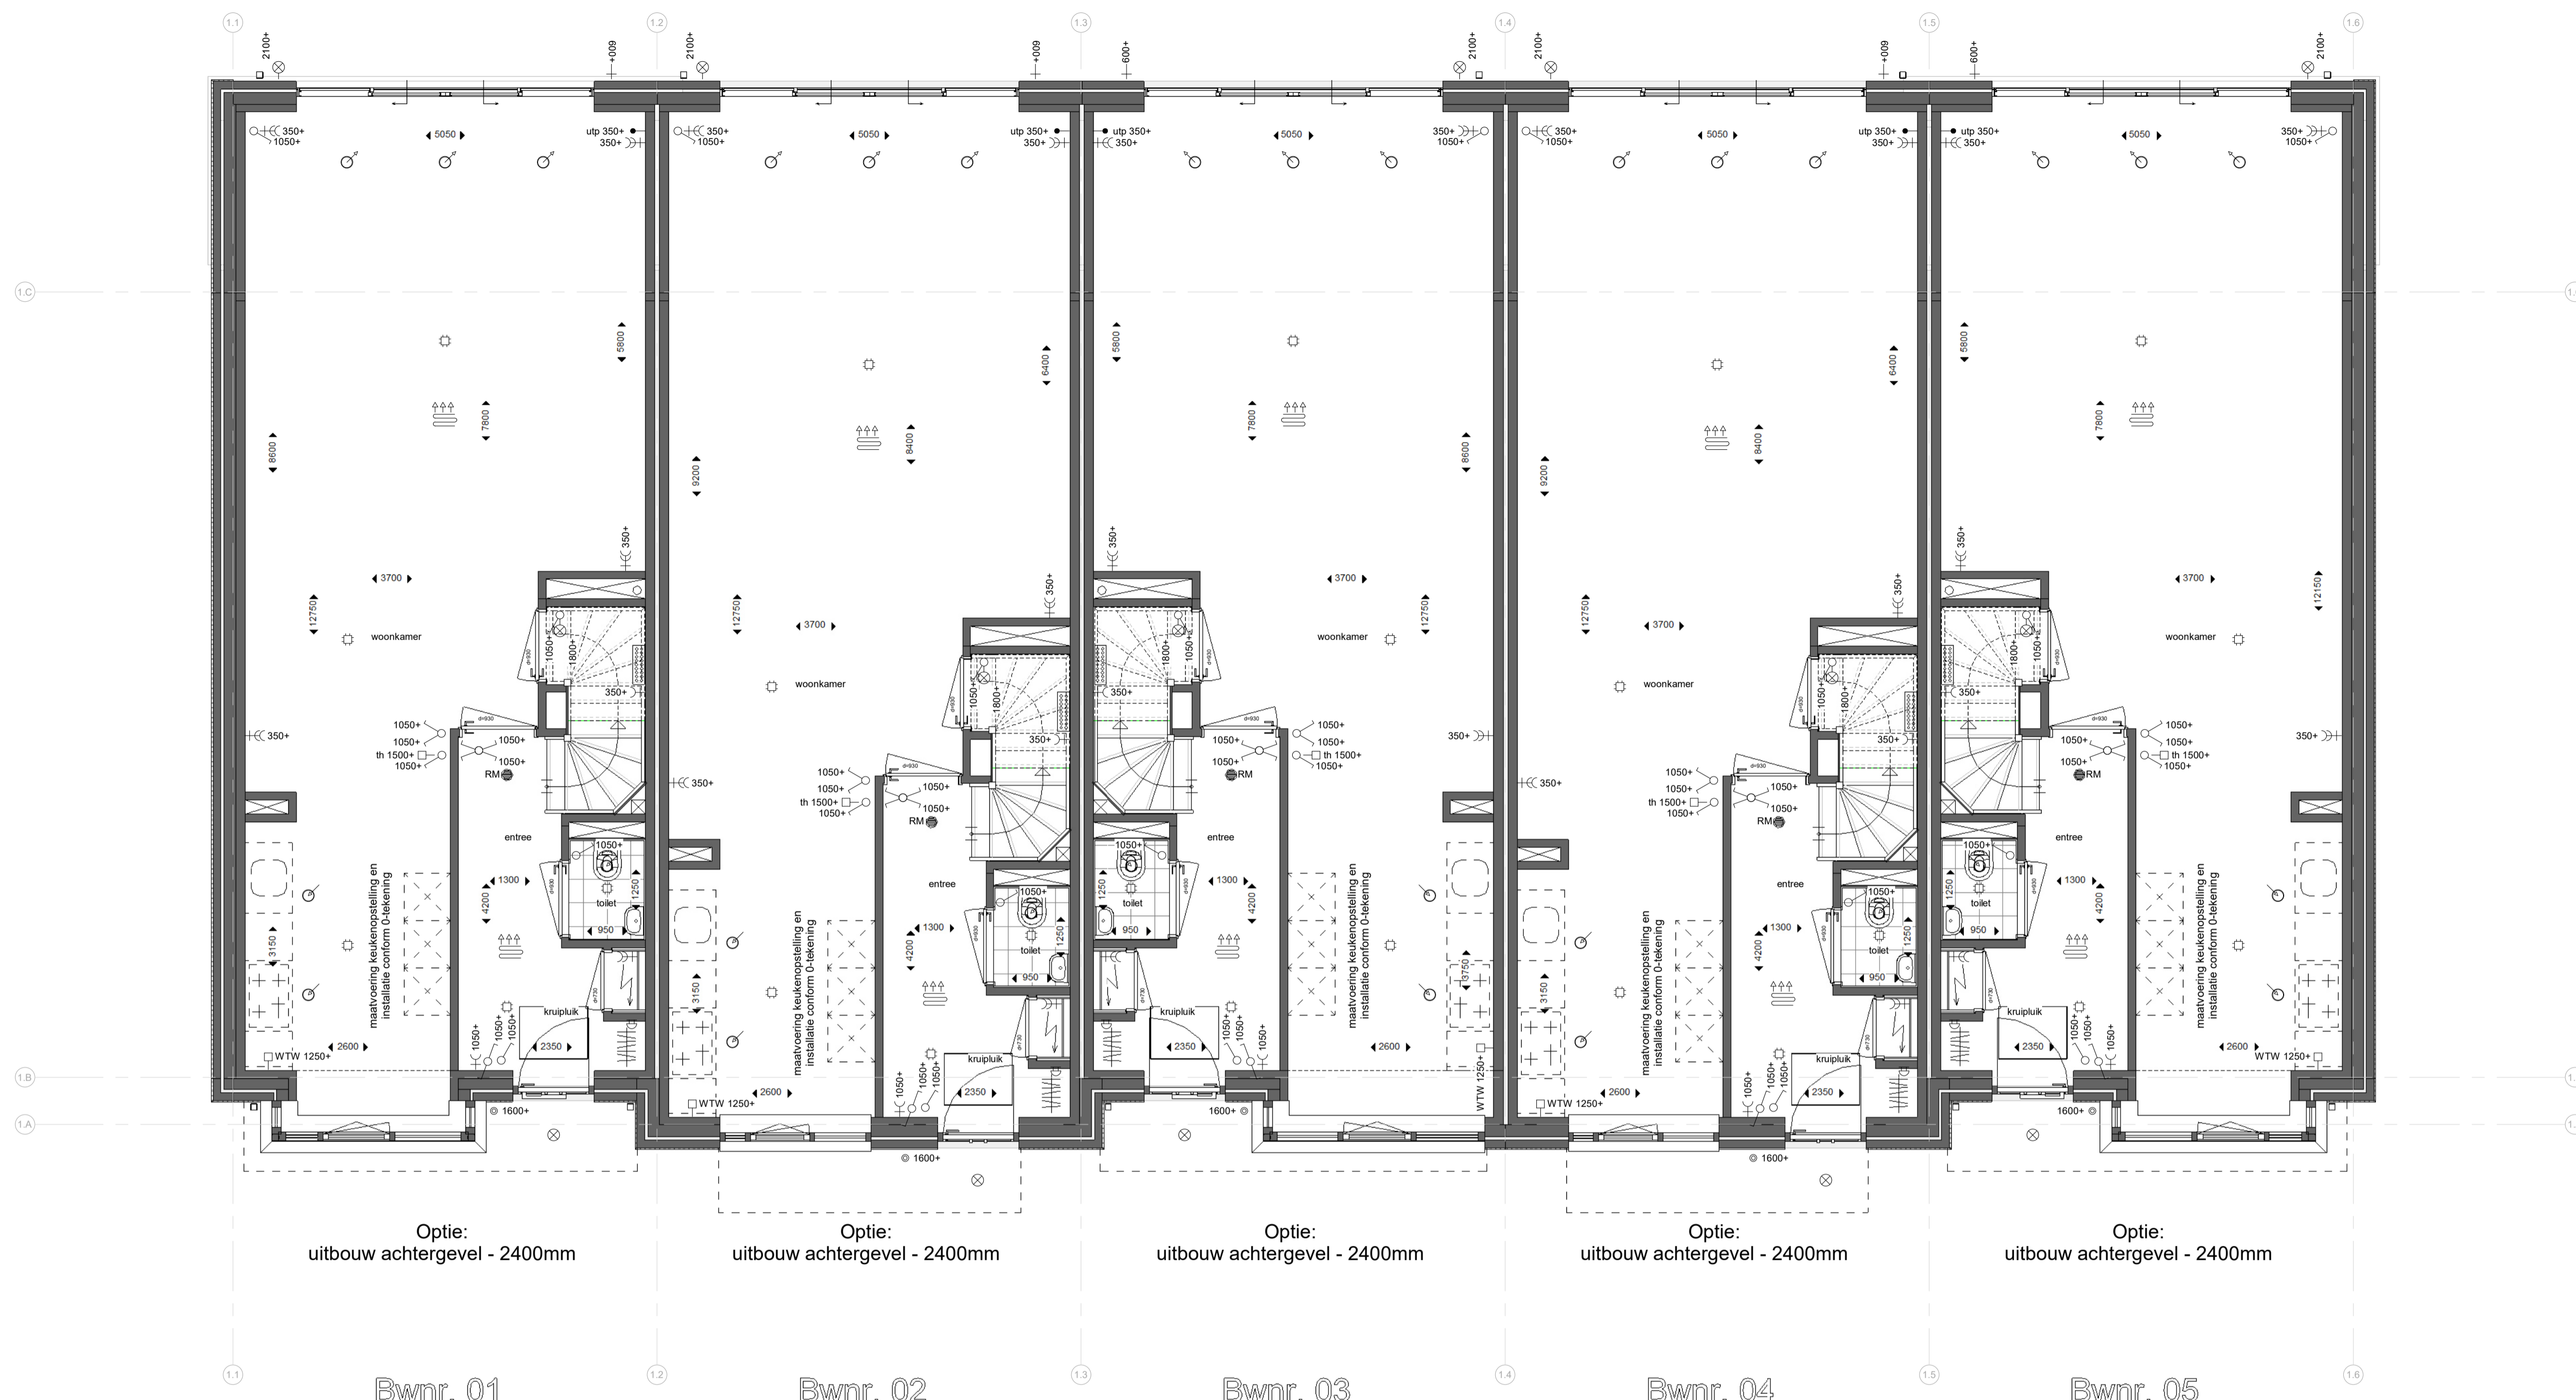

Optie: uitbouw achtergevel - 2400mm

Bwnr. 01 Bwnr. 02 Bwnr. 03 Bwnr. 04 Bwnr. 05

begane grond - uitbouw 2400mm
1 : 50

Renvooi:

- Algemeen:**
 hwa hemelwaterafvoer (vierkant)
 no noodoversort
 = vergroten van verblijfsgebied *
 = krijtstreep *
 * krijtstreep en vergroten van verblijfsgebied is op basis van de basis plattegronden. -> n.l.b. na keuzes van opties.
- Installaties:**
 ruimte voorzien van vloerverwarming
 opstelplaats verdeler vloerverwarming (incl. wcd)
 mechanisch toevoerpunt in het plafond (positie indicatief)
 mechanisch afzuigpunt in het plafond (positie indicatief)
 douche
 kraan
 bouwkundige schacht
 afmeting deurbreedte
 afmeting deurbreedte van geluidwerende deur

- Elektra:**
 RM rookmelder (plafond)
 utp aansluitpunt UTP-RJ45
 th thermostaat
 WTW bediening WTW (3-standen schakelaar)
 drukknop deurbel
 zoemer deurbel
 plafondlichtpunt
 wandlichtpunt
 schakelaar
 serieschakelaar
 wisselschakelaar
 serie wisselschakelaar
 wandcontactdoos enkel gearad
 wandcontactdoos dubbel gearad (naast elkaar)
 elektrische radiator
 meterkast

- Overig:**
 opstelplaats wasmachine
 WM
 opstelplaats wasdroger
 WD
 opstelplaats keuken
 positie garderobe
 knuipuk
 knuipuk
 vizotrap

- Schuifdeuren:**
 schuifvleugel van de schuifpui
 schuifpui (één deel schuivend)
 Deuren:
 passieve deur
 actieve deur
 dubbele opstaande deuren

- Draairichting ramen/deuren:**
 hangzijde = schamerzijde
 sluitzijde
 draaiepram (naar binnen)
 sluitzijde
 hangzijde



kenmerk 239 t + 31(0)172 59 30 90 info@enzoarchitecten.nl
 2154mm burgerveen www.enzoarchitecten.nl

opdrachtgever AM
 Prolemaeuslaan 80
 3502 HB Utrecht

project Quatrebras Centrum Oost+West
 Centrum Oost+West
 Badhoevedorp

tekening Blok 1 - begane grond - OPTIE - uitbouw 2400
 fase Verkoop tekeningen

schaal 1 : 50
 formaat A1
 getekend ST

projectdatum 15-02-2024
 wijziging a 19-03-2024
 wijziging b 10-04-2024
 wijziging c
 wijziging d
 wijziging e

DEFINITIEF
 ALLE MATEN IN HET WERK TE CONTROLEREN !
 projectnummer
21544

tekeningsnummer
VK-B.01-01c

Blok 1 :
 Bnr. 01 (type A1)
 Bnr. 02 (type B1)
 Bnr. 03 (type C1)
 Bnr. 04 (type B2)
 Bnr. 05 (type A2sp)

VK-B.01-01c



Optie:
keuken aan achterzijde
(optie is ook mogelijk i.c.m.
uitbouw 1200mm en uitbouw 2400mm)

Bwnr. 01

Optie:
keuken aan achterzijde
(optie is ook mogelijk i.c.m.
uitbouw 1200mm en uitbouw 2400mm)

Bwnr. 02

Optie:
keuken aan achterzijde
(optie is ook mogelijk i.c.m.
uitbouw 1200mm en uitbouw 2400mm)

Bwnr. 03

Optie:
keuken aan achterzijde
(optie is ook mogelijk i.c.m.
uitbouw 1200mm en uitbouw 2400mm)

Bwnr. 04

Optie:
keuken aan achterzijde
(optie is ook mogelijk i.c.m.
uitbouw 1200mm en uitbouw 2400mm)

Bwnr. 05

begane grond - keuken achterzijde

1 : 50


Renvooi:

- Algemeen:**
 hwa hemelwaterafvoer (vierkant)
 no noodoversort
 = vergroten van verblijfsgebied *
 = krijtstreep *
 * krijtstreep en vergroten van verblijfsgebied is op basis van de basis plattegronden. -> n.b. na keuzes van opties.
- Installaties:**
 ruimte voorzien van vloerverwarming
 opstelplaats verdeeler vloerverwarming (incl. wcd)
 mechanisch toevoerpunt in het plafond (positie indicatief)
 mechanisch afzuigpunt in het plafond (positie indicatief)
 douche
 kraan
 bouwkundige schacht
 afmeting deurbreedte
 afmeting deurbreedte van geluidwerende deur


- Elektra:**
 RM rookmelder (plafond)
 utp aansluitpunt UTP-RJ45
 th thermostaat
 WTW bediening WTW (3-standen schakelaar)
 drukknop deurbel
 zoemer deurbel
 plafondlichtpunt
 wandlichtpunt
 schakelaar
 serieschakelaar
 wisselschakelaar
 serie wisselschakelaar
 wandcontactdoos enkel geaard
 wandcontactdoos dubbel geaard (naast elkaar)
 elektrische radiator
 meterkast

- Overig:**
 opstelplaats wasmachine
 WM
 opstelplaats wasdroger
 WD
 opstelplaats keuken
 positie garderobe
 knupluk knupluk
 vizotrap


Schuifdeuren:

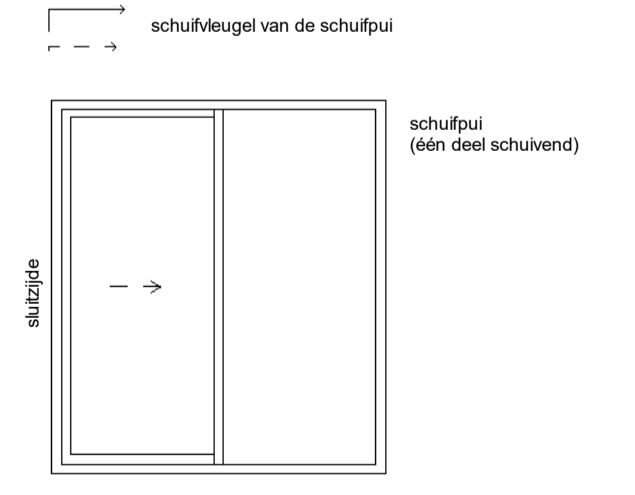

Deuren:

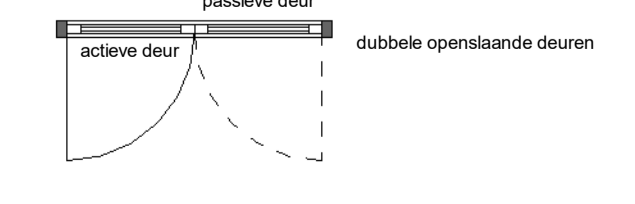

Draairichting ramen/deuren:

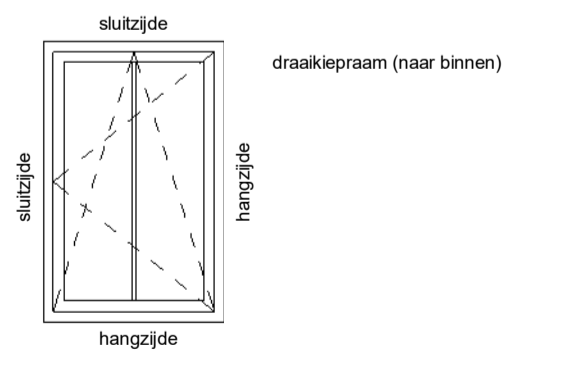

kenmerk 239 t + 31(0)72 59 30 90 info@enzoarchitecten.nl
 2154mm burgeveen www.enzoarchitecten.nl

opdrachtgever	AM Prolemaeuslaan 80 3502 HB Utrecht
project	Quatrebras Centrum Oost+West Centrum Oost+West Badhoevedorp
tekening	Blok 1 - begane grond - OPTIE - keuken achterzijde
fase	Verkoop tekeningen
schaal	1 : 50
formaat	A1
getekend	ST
projectdatum	15-02-2024
wijziging a	19-03-2024
wijziging b	10-04-2024
wijziging c	
wijziging d	
wijziging e	

DEFINITIEF
 ALLE MATEN IN HET WERK TE CONTROLEREN !
 projectnummer

21544
 Bnr. 01 (type A1)
 Bnr. 02 (type B1)
 Bnr. 03 (type C1)
 Bnr. 04 (type B2)
 Bnr. 05 (type A2sp)

tekeningnummer
VK-B.01-01d

VK-B.01-01d



eerste verdieping
1 : 50

Renvooi:

Algemeen:

- hwa hemelwaterafvoer (vierkant)
 - no noodoversort
 - = vergroten van verblijfsgebied *
 - = krijtstreep *
- * krijtstreep en vergroten van verblijfsgebied is op basis van de basis plattegronden. -> n.l.b. na keuzes van opties.

Installaties:

- ruimte voorzien van vloerverwarming
- opstelplaats verdeler vloerverwarming (incl. wcd)
- mechanisch toevoerpunt in het plafond (positie indicatief)
- mechanisch afzuigpunt in het plafond (positie indicatief)
- douche
- kraan
- bouwkundige schacht
- afmeting deurbreedte
- afmeting deurbreedte van geluidwerende deur


Elektra:

- rookmelder (plafond)
- utp aansluitpunt UTP-RJ45
- thermostaat
- WTW bediening WTW (3-standen schakelaar)
- drukknop deurbel
- zoemer deurbel
- plafondlichtpunt
- wandlichtpunt
- schakelaar
- serieschakelaar
- wisselschakelaar
- serie wisselschakelaar
- wandcontactdoos enkel geaard
- wandcontactdoos dubbel geaard (naast elkaar)
- elektrische radiator
- meterkast


Overig:

- opstelplaats wasmachine
- opstelplaats wasdroger
- opstelplaats keuken
- positie garderobe
- knupluik knupluik
- vizotrap


Schuifdeuren:

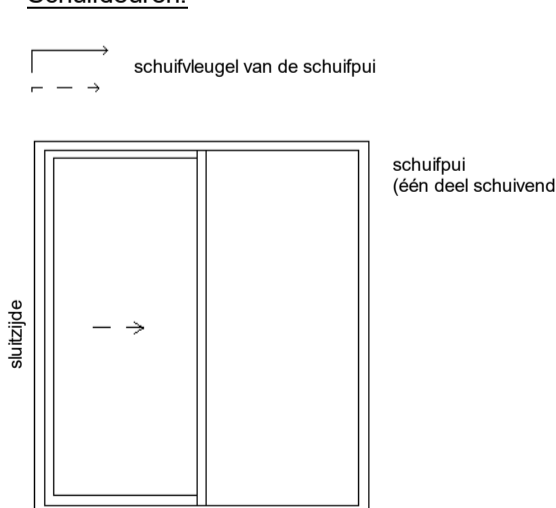

Deuren:

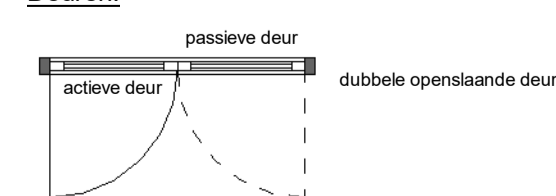

Draairichting ramen/deuren:

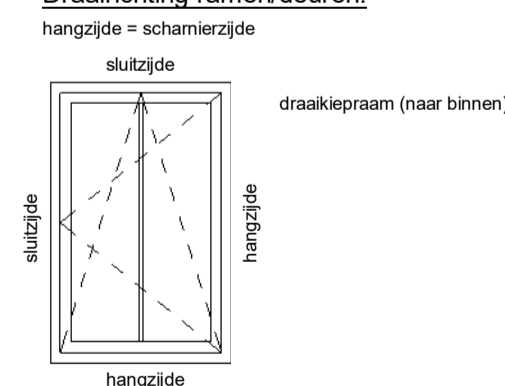

Bwnr. 01

Bwnr. 02

Bwnr. 03

Bwnr. 04

Bwnr. 05

Optie:
badkamer vergroten,
achterzijde 1 grote slaapkamer

Optie:
badkamer vergroten,
achterzijde 1 grote slaapkamer

Optie:
badkamer vergroten,
achterzijde 1 grote slaapkamer

Optie:
badkamer vergroten,
achterzijde 1 grote slaapkamer

Optie:
badkamer vergroten,
achterzijde 1 grote slaapkamer



kenmerk: 239 t + 31(0)172 50 30 90 info@enzoarchitecten.nl
2154Ann burgerveen www.enzoarchitecten.nl

opdrachtgever AM
Prolemaeuslaan 80
3502 HB Utrecht

project Quatrebras Centrum Oost+West
Centrum Oost+West
Badhoevedorp

tekening Blok 1 - 1e verdieping - OPTIE -
badkamer vergroten

fase Verkoop tekeningen

schaal 1 : 50
formaat A1
getekend ST

projectdatum 15-02-2024
wijziging a 19-03-2024
wijziging b 10-04-2024
wijziging c
wijziging d
wijziging e

DEFINITIEF

ALLE MATEN IN HET WERK TE CONTROLEREN !

projectnummer

21544


tekeningnummer

VK-B.01-02b

Blok 1 :

- Bnr. 01 (type A1)
- Bnr. 02 (type B1)
- Bnr. 03 (type C1)
- Bnr. 04 (type B2)
- Bnr. 05 (type A2sp)

VK-B.01-02b

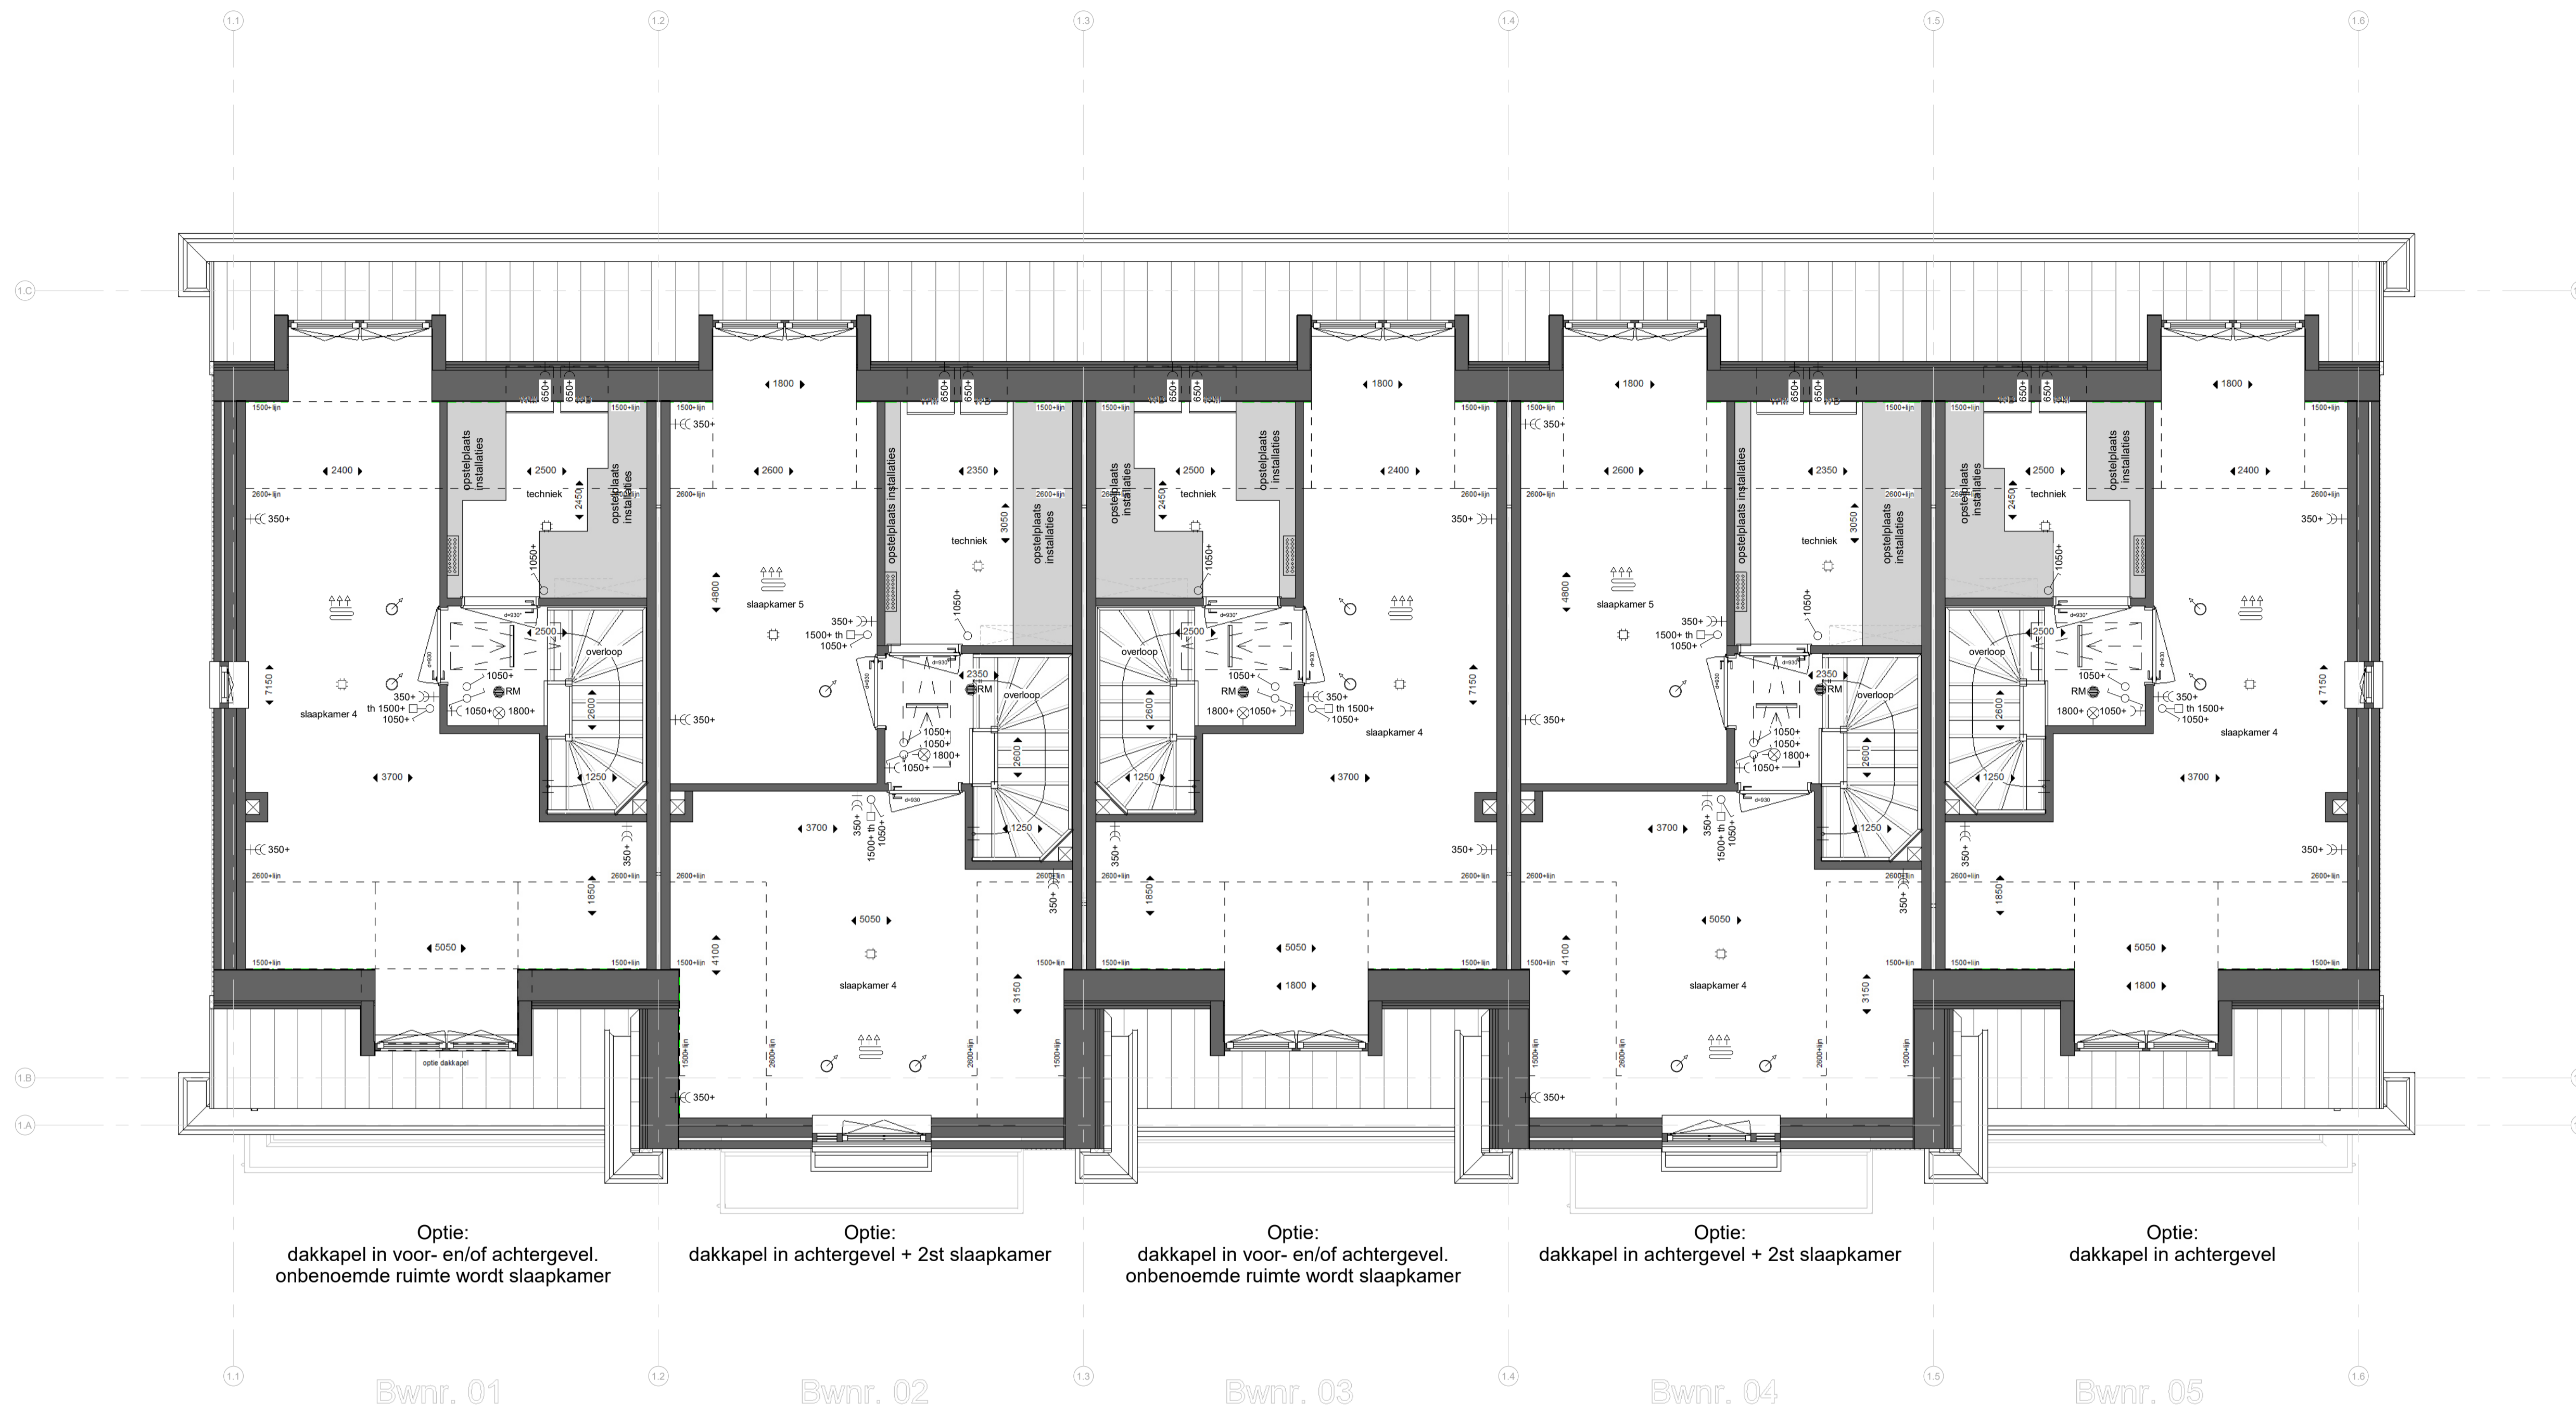

Optie:
dakkapel in voor- en/of achtergevel.
onbenoemde ruimte wordt slaapkamer

Optie:
dakkapel in achtergevel + 2st slaapkamer

Optie:
dakkapel in voor- en/of achtergevel.
onbenoemde ruimte wordt slaapkamer

Optie:
dakkapel in achtergevel + 2st slaapkamer

Optie:
dakkapel in achtergevel

Bwnr. 01

Bwnr. 02

Bwnr. 03

Bwnr. 04

Bwnr. 05

tweede verdieping

1 : 50

Renvooi:

Algemeen:

- hwa hemelwaterafvoer (vierkant)
- no noodoversort
- = vergroten van verblijfsgebied *
- = krijtstreep *
- * krijtstreep en vergroten van verblijfsgebied is op basis van de basis plattegronden. -> n.l.b. na keuzes van opties.

Installaties:

- ruimte voorzien van vloerverwarming
- opstelplaats verdelers vloerverwarming (incl. wcd)
- mechanisch toevoerpunt in het plafond (positie indicatief)
- mechanisch afzuigpunt in het plafond (positie indicatief)
- douche
- kraan
- bouwkundige schacht
- afmeting deurbreedte
- afmeting deurbreedte van geluidwerende deur


Elektra:

- rookmelder (plafond)
- uitp aansluitpunt UTP-RJ45
- thermostaat
- WTW bediening WTW (3-standen schakelaar)
- drukknop deurbel
- zoemer deurbel
- plafondlichtpunt
- wandlichtpunt
- schakelaar
- serieschakelaar
- wisselschakelaar
- serie wisselschakelaar
- wandcontactdoos enkel geaard
- wandcontactdoos dubbel geaard (naast elkaar)
- elektrische radiator
- meterkast


Overig:

- opstelplaats wasmachine
- opstelplaats wasdroger
- opstelplaats keuken
- positie garderobe
- knopluik
- vizortrap


Schuifdeuren:

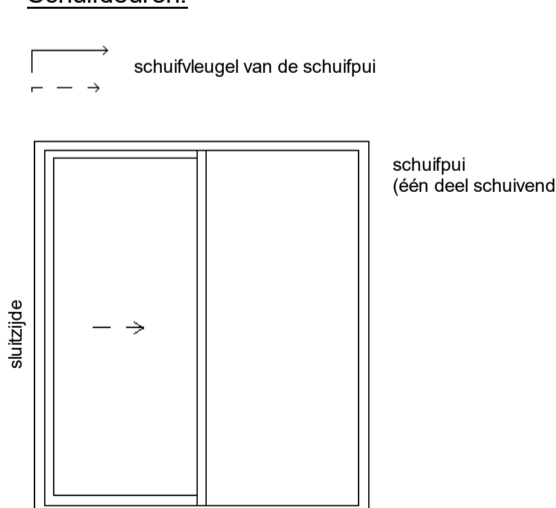

Deuren:

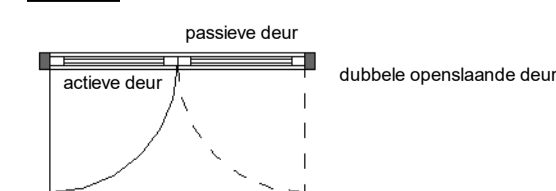

Draairichting ramen/deuren:

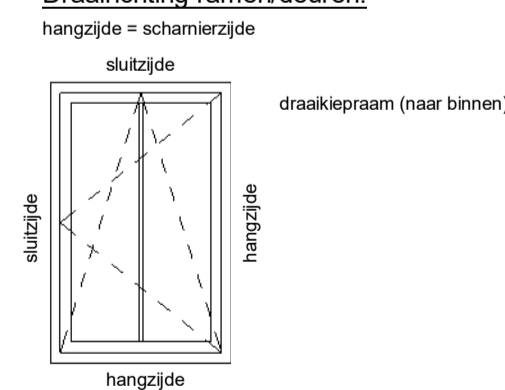

kenmerk: 239 t. + 31(0)172 50 30 90 info@enzoarchitecten.nl
2154Ann burgeveen www.enzoarchitecten.nl

opdrachtgever AM
Prolemaeuslaan 80
3502 HB Utrecht

project Quatrebras Centrum Oost+West
Centrum Oost+West
Badhoevedorp

tekening Blok 1 - 2e verdieping - OPTIE -
dakkapellen
fase Verkoop tekeningen

schaal 1 : 50
formaat A1
getekend ST

projectdatum 15-02-2024
wijziging a 19-03-2024
wijziging b 10-04-2024
wijziging c
wijziging d
wijziging e


DEFINITIEF
ALLE MATEN IN HET WERK TE CONTROLEREN !

projectnummer
21544

tekeningnummer
VK-B.01-03b

Blok 1 :
Bnr. 01 (type A1)
Bnr. 02 (type B1)
Bnr. 03 (type C1)
Bnr. 04 (type B2)
Bnr. 05 (type A2sp)

VK-B.01-03b

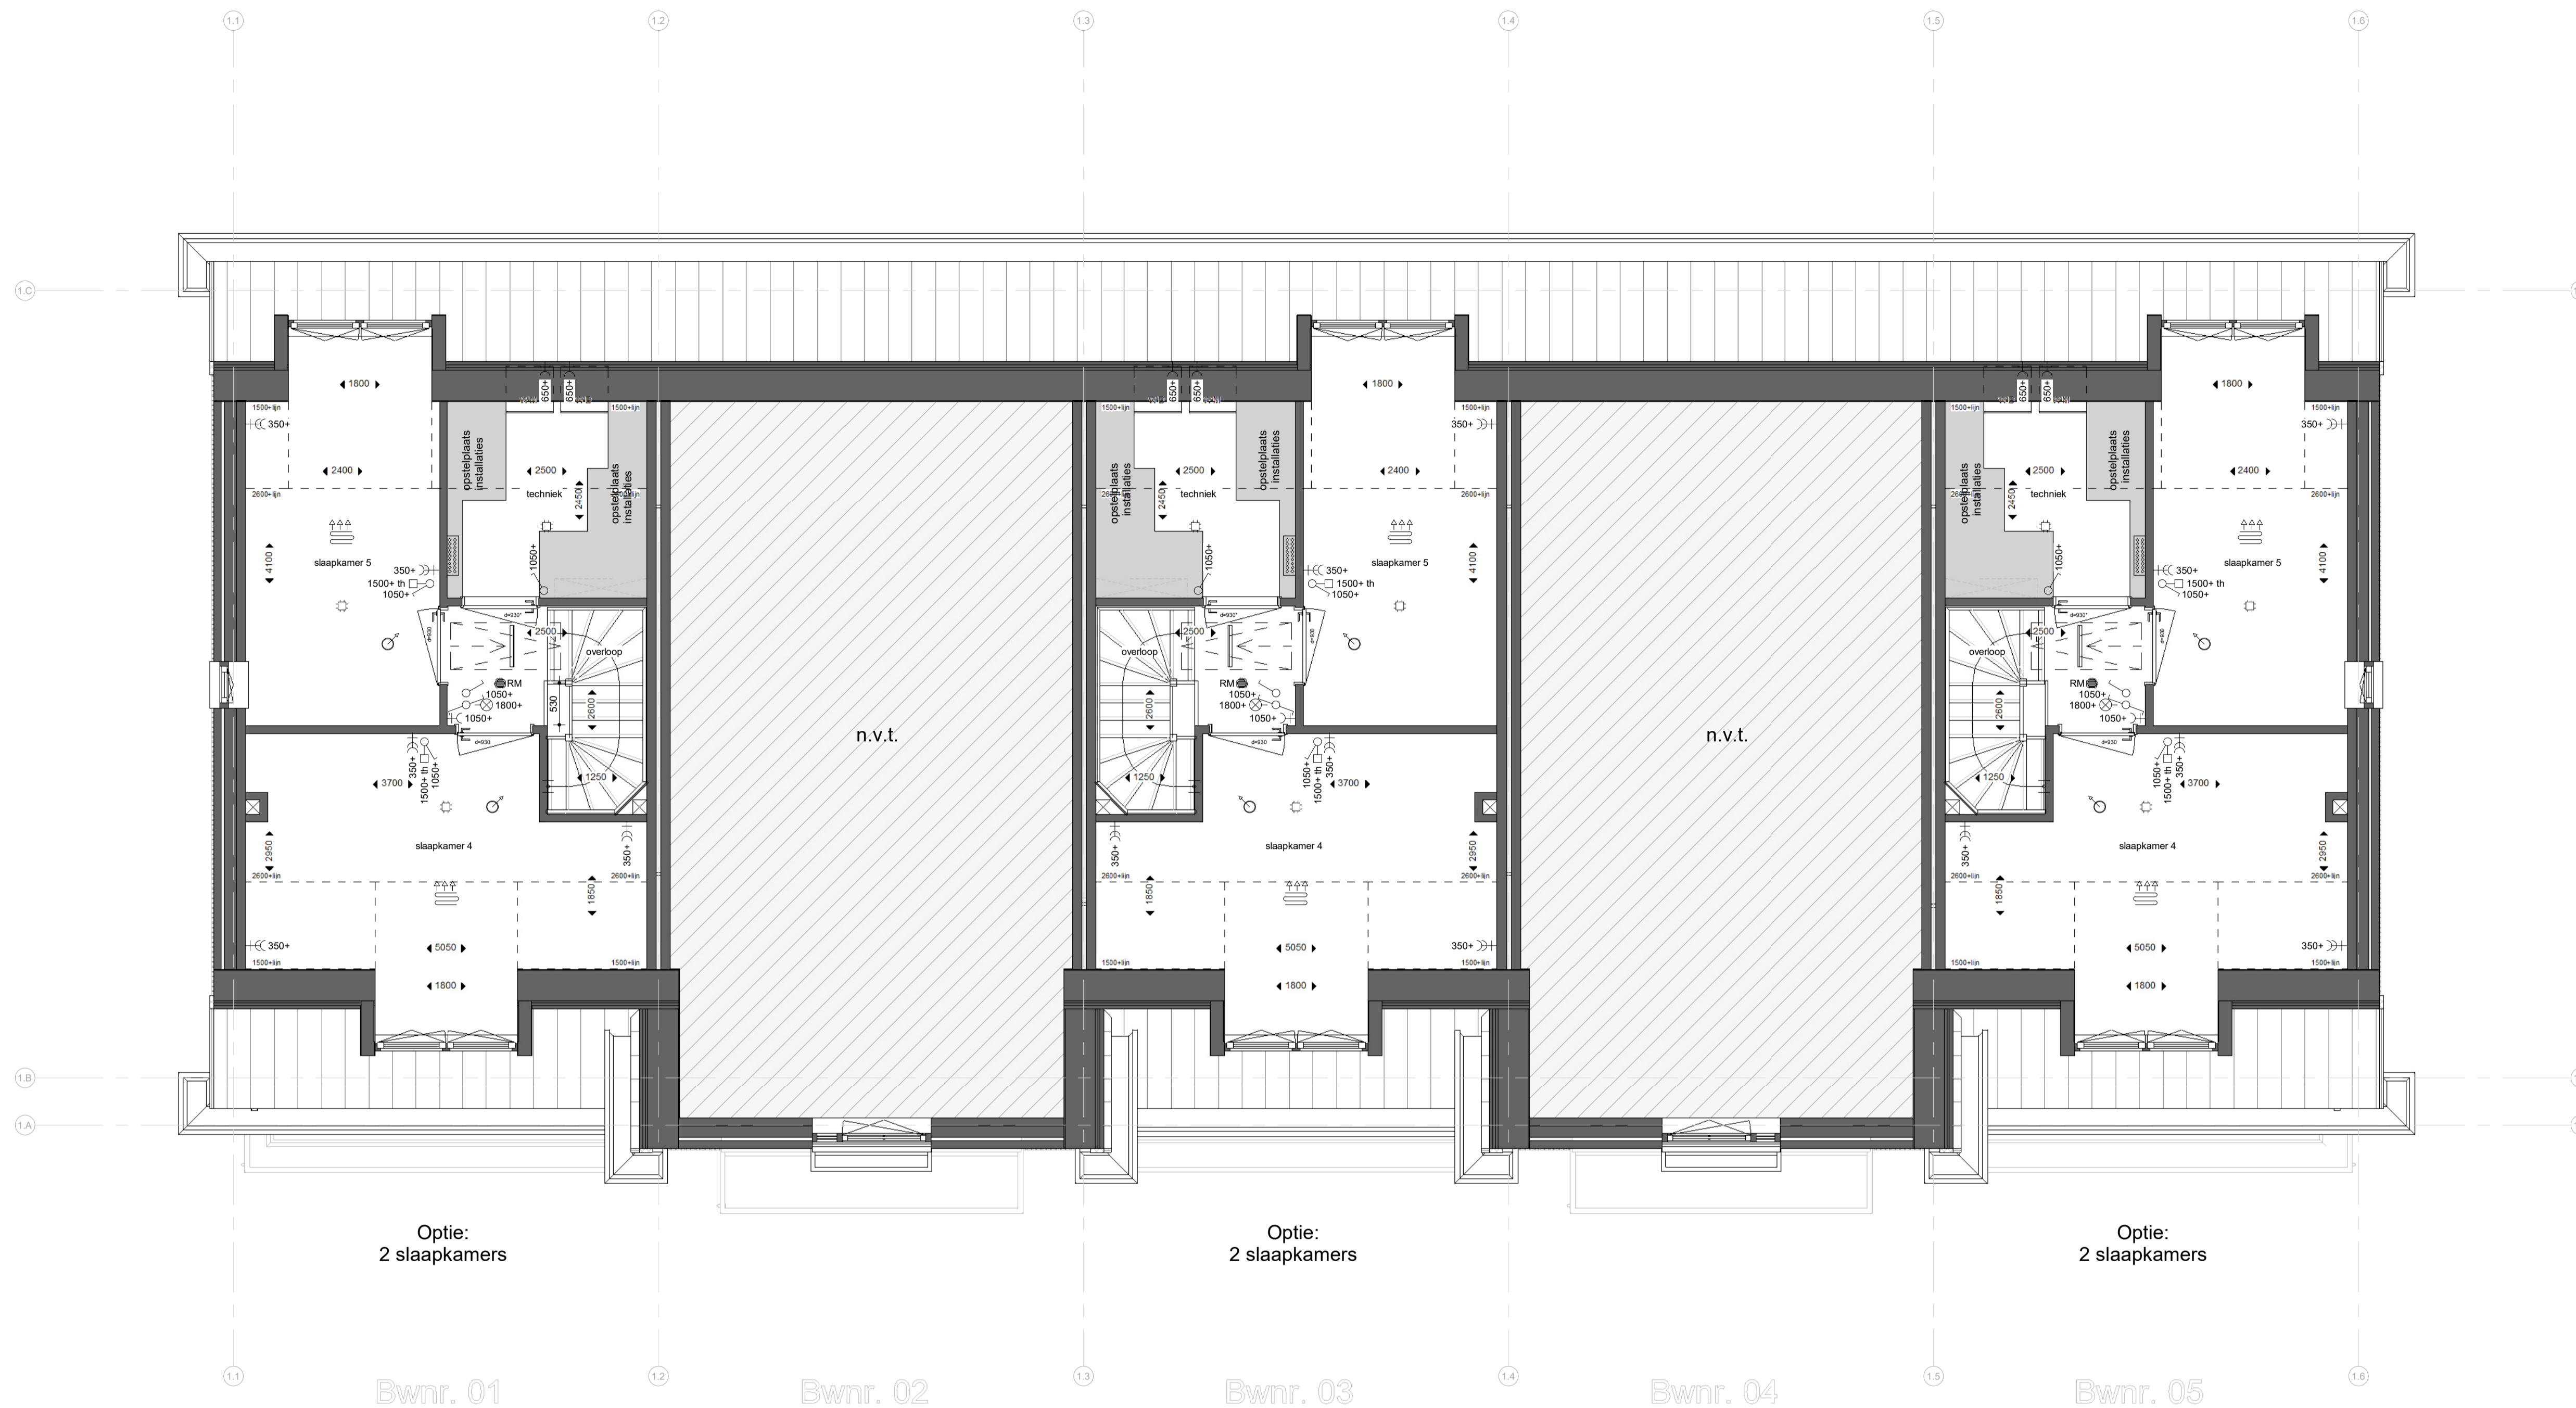

tweede verdieping

1 : 50

Renvooi:

Algemeen:

- hwa hemelwaterafvoer (vierkant)
 - no noodoversort
 - ▨ = vergroten van verblijfsgebied *
 - ▩ = krijtstreep *
- * krijtstreep en vergroten van verblijfsgebied is op basis van de basis plattegronden. -> n.v.t. na keuzes van opties.

Installaties:

- ☼ ruimte voorzien van vloerverwarming
- ☼ opstelplaats verdeeler vloerverwarming (incl. wcd)
- ⊙ mechanisch toevoerpunt in het plafond (positie indicatief)
- ⊙ mechanisch afzuigpunt in het plafond (positie indicatief)
- ☼ douche
- ☼ kraan
- ☼ bouwkundige schacht
- ↔ afmeting deurbreedte
- ↔ afmeting deurbreedte van geluidwerende deur


Elektra:

- ⊙ RM rookmelder (plafond)
- ⊙ utp aansluitpunt UTP-RJ45
- ⊙ th thermostaat
- ⊙ WTW bediening WTW (3-standen schakelaar)
- ⊙ drukknop deurbel
- ⊙ zoemer deurbel
- ⊙ plafondlichtpunt
- ⊙ wandlichtpunt
- ⊙ schakelaar
- ⊙ serieschakelaar
- ⊙ wisselschakelaar
- ⊙ serie wisselschakelaar
- ⊙ wandcontactdoos enkel gearad
- ⊙ wandcontactdoos dubbel gearad (naast elkaar)
- ⊙ elektrische radiator
- ⊙ meterkast


Overig:

- WM opstelplaats wasmachine
- WD opstelplaats wasdroger
- ☼ opstelplaats keuken
- ☼ positie garderobe
- ☼ knupluik knupluik
- ☼ vizotrap


Schuifdeuren:

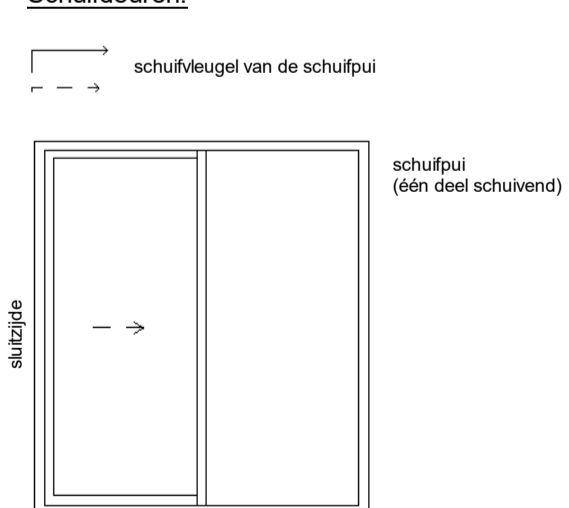

Deuren:

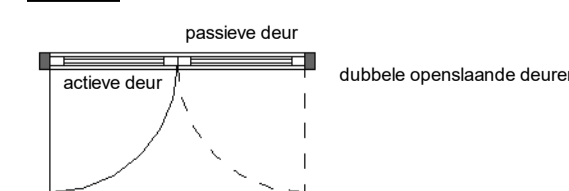

Draairichting ramen/deuren:

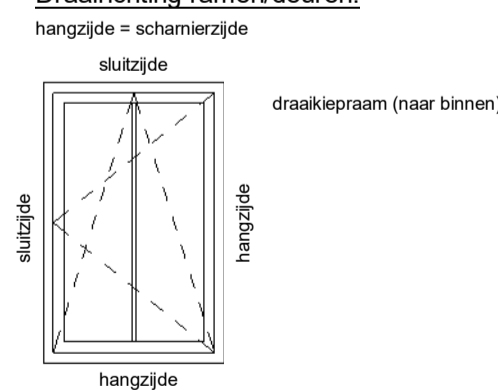

Blok 1:

- Bnr. 01 (type A1)
- Bnr. 02 (type B1)
- Bnr. 03 (type C1)
- Bnr. 04 (type B2)
- Bnr. 05 (type A2sp)



kennerdijk 239 t + 31(0)172 50 30 90 info@enzoarchitecten.nl
2154ann burgerveen www.enzoarchitecten.nl

opdrachtgever AM
Prolemaeuslaan 80
3502 HB Utrecht

project Quatrebras Centrum Oost+West
Centrum Oost+West
Badhoevedorp

tekening Blok 1 - 2e verdieping - OPTIE - 2
slaapkamers
fase Verkoop tekeningen

schaal 1 : 50
formaat A1
getekend ST

projectdatum 15-02-2024
wijziging a 19-03-2024
wijziging b 10-04-2024
wijziging c
wijziging d
wijziging e

DEFINITIEF
ALLE MATEN IN HET WERK TE CONTROLEREN !

projectnummer
21544

tekeningnummer
VK-B.01-03c

VK-B.01-03c



tweede verdieping

1 : 50

Renvooi:

Algemeen:

- hwa hemelwaterafvoer (vierkant)
 - no noodoversort
 - = vergroten van verblijfsgebied *
 - = krijtstreep *
- * krijtstreep en vergroten van verblijfsgebied is op basis van de basis plattegronden. -> n.l.b. na keuzes van opties.

Installaties:

- ruimte voorzien van vloerverwarming
- opstelplaats verdeeler vloerverwarming (incl. wcd)
- mechanisch toevoerpunt in het plafond (positie indicatief)
- mechanisch afzuigpunt in het plafond (positie indicatief)
- douche
- kraan
- bouwkundige schacht
- afmeting deurbreedte
- afmeting deurbreedte van geluidwerende deur


Elektra:

- rookmelder (plafond)
- u/lp aansluitpunt UTP-RJ45
- thermostat
- WTW bediening WTW (3-standen schakelaar)
- drukknop deurbel
- zoemer deurbel
- plafondlichtpunt
- wandlichtpunt
- schakelaar
- serieschakelaar
- wisselschakelaar
- serie wisselschakelaar
- wandcontactdoos enkel gearad
- wandcontactdoos dubbel gearad (naast elkaar)
- elektrische radiator
- meterkast


Overig:

- opstelplaats wasmachine
- opstelplaats wasdroger
- opstelplaats keuken
- positie garderobe
- knopluik
- vizorlap


Schuifdeuren:

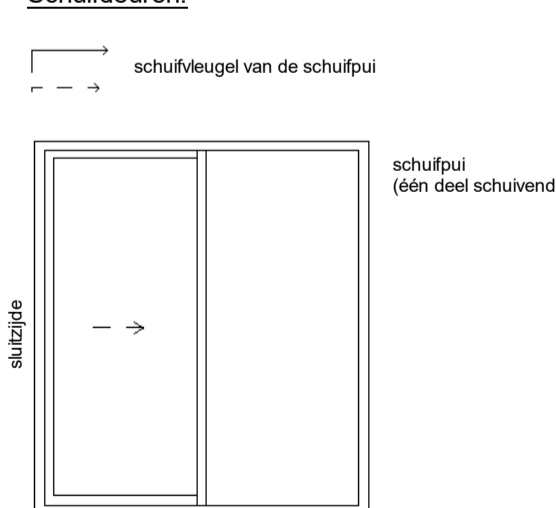

Deuren:

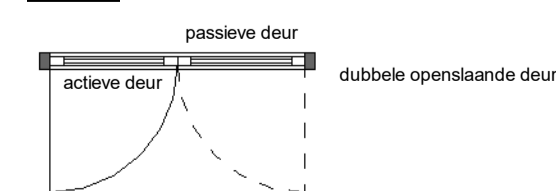

Draairichting ramen/deuren:

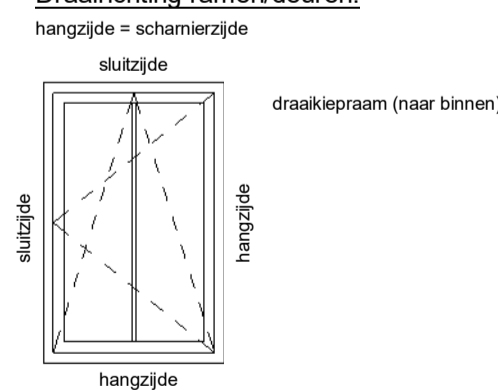

Blok 1 :

- Bnr. 01 (type A1)
- Bnr. 02 (type B1)
- Bnr. 03 (type C1)
- Bnr. 04 (type B2)
- Bnr. 05 (type A2sp)



kenmerk: 239 t. + 31(0)172 50 30 90 info@enzoarchitecten.nl
2154Ann burgerveen www.enzoarchitecten.nl

opdrachtgever AM
Prolemaeuslaan 80
3502 HB Utrecht

project Quatrebras Centrum Oost+West
Centrum Oost+West
Badhoevedorp

tekening Blok 1 - 2e verdieping - OPTIE -
badkamer
fase Verkoop tekeningen

schaal 1 : 50
formaat A1
getekend ST

projectdatum 15-02-2024
wijziging a 19-03-2024
wijziging b 10-04-2024
wijziging c
wijziging d
wijziging e

DEFINITIEF
ALLE MATEN IN HET WERK TE CONTROLEREN !

projectnummer
21544

tekeningnummer
VK-B.01-03d

VK-B.01-03d