





voorgevel
1 : 100



rechtergevel
1 : 100

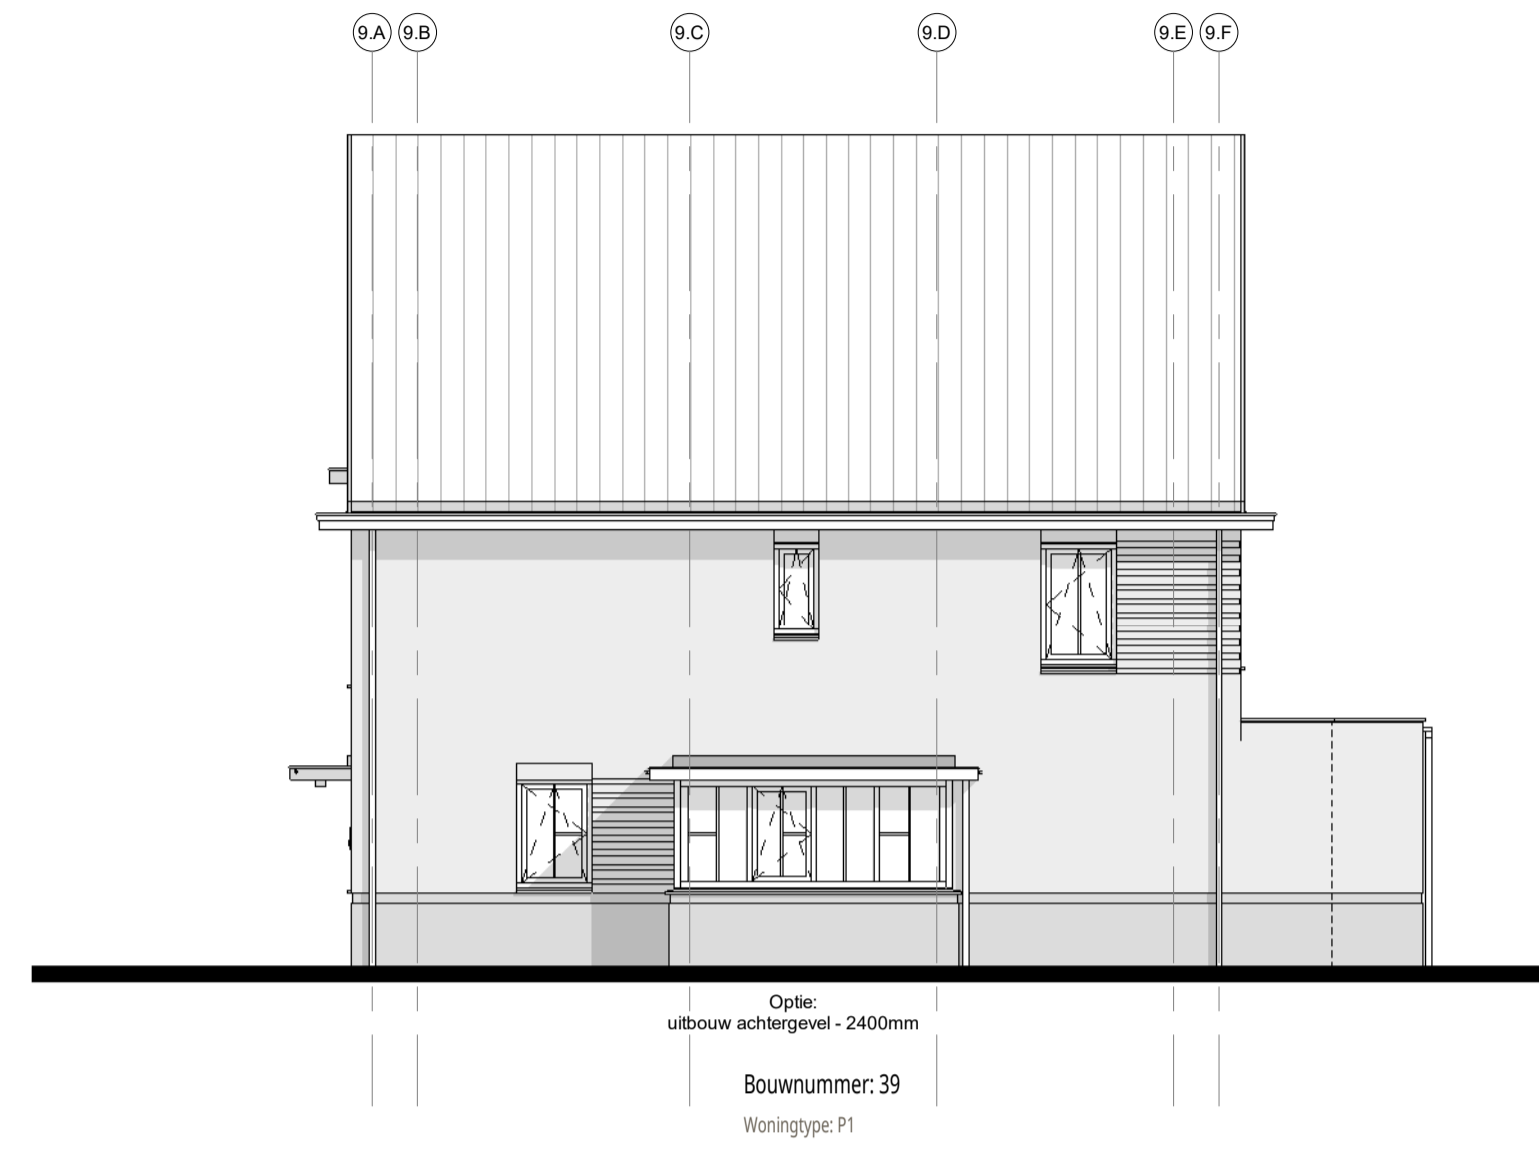

achtergevel
1 : 100

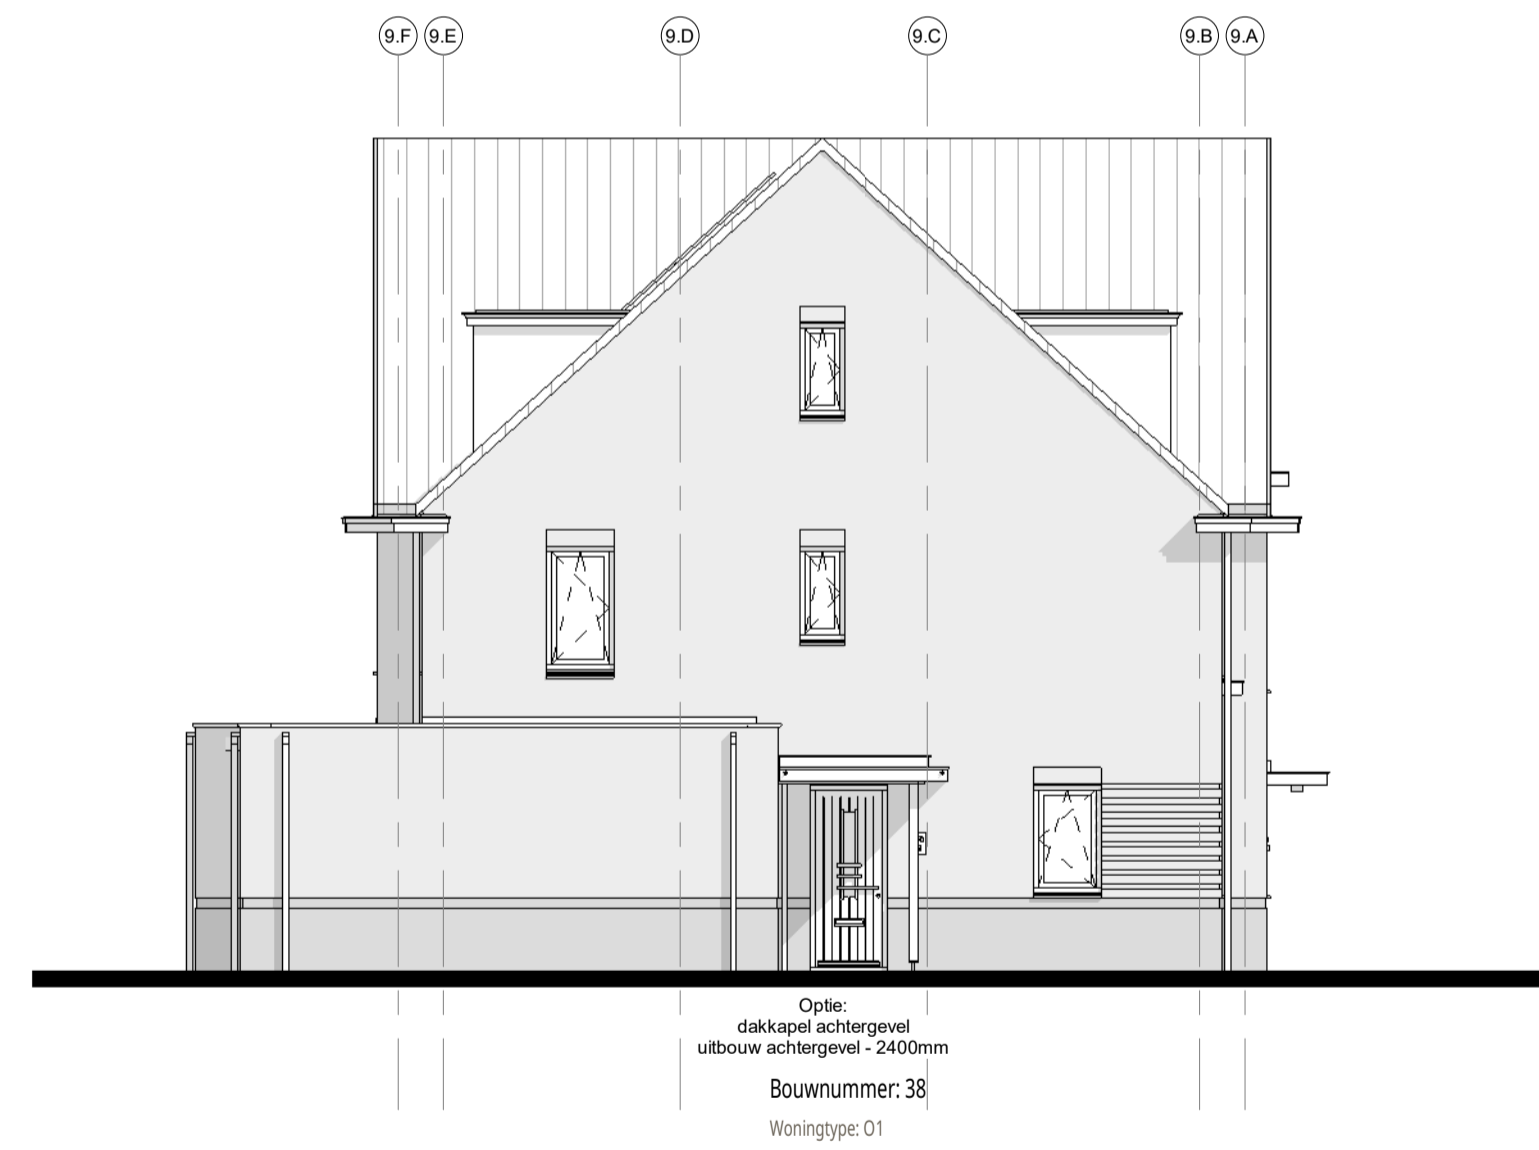

linkergevel
1 : 100

Disclaimer:
PV panelen zijn in de opties niet weergegeven en n.l.b. (aantal PV panelen is afhankelijk van de combinatie van opties)

ENZO®

kenmerk: 239 t. + 31(0)172 59 30 90 info@enzoarchitecten.nl
2154mm burgeveen www.enzoarchitecten.nl

opdrachtgever AM
Ptolemaeuslaan 80
3502 HB Utrecht

project Quatrebras Centrum Oost+West
Centrum Oost+West
Badhoevedorp

tekening Blok 9 - gevelaanzichten - OPTIES

fase Verkoop tekeningen

schaal 1:100
formaat A1
getekend ST

projectdatum 15-02-2024
wijziging a 19-03-2024
wijziging b 10-04-2024
wijziging c 11-04-2024
wijziging d
wijziging e

DEFINITIEF

ALLE MATEN IN HET WERK TE CONTROLEREN !

projectnummer

21544


tekeningnummer

VK-B.09-11b

Blok 9 :

Bnr. 38 (type O1)
Bnr. 39 (type P1)

VK-B.09-11b

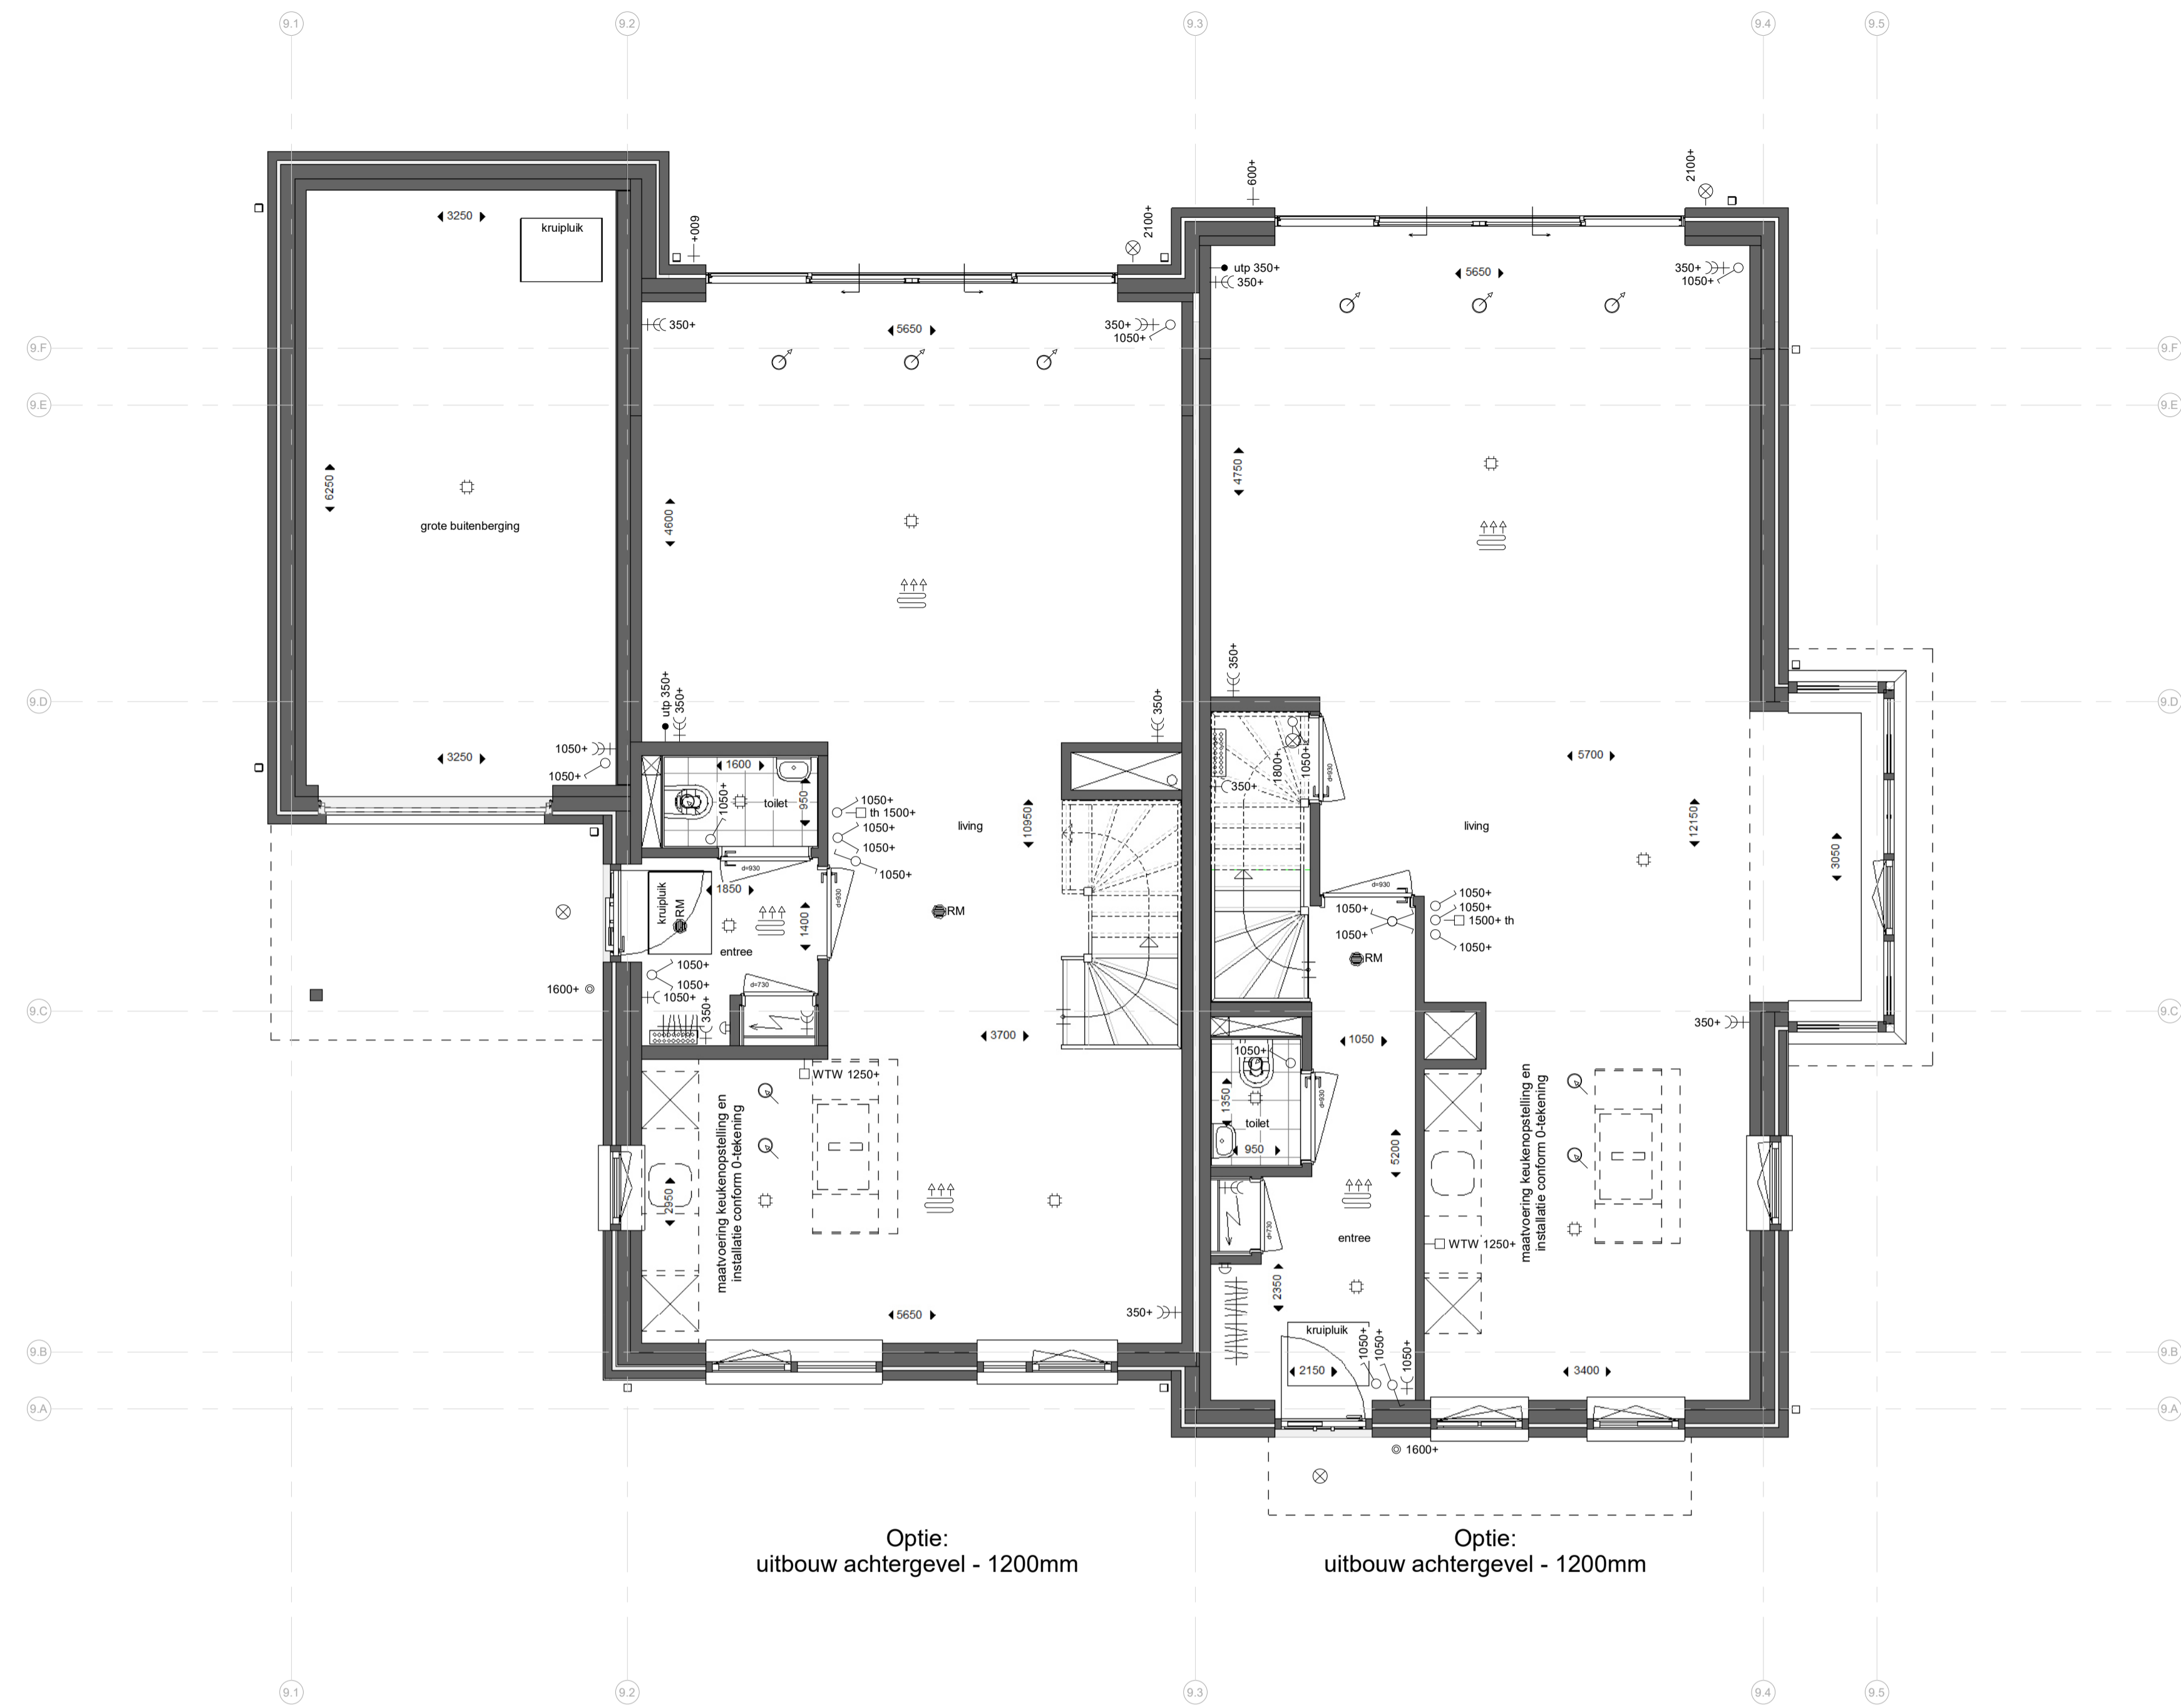

Optie:
uitbouw achtergevel - 1200mm

Bwnr. 38

Optie:
uitbouw achtergevel - 1200mm

Bwnr. 39

begane grond

1 : 50

Renvooi:

Algemeen:

- hwa hemelwaterafvoer (vierkant)
 - no noodoversort
 - [hatched box] = vergroten van verblijfsgebied *
 - [dashed box] = krijtstreep *
- * krijtstreep en vergroten van verblijfsgebied is op basis van de basis plattegronden. -> n.l.b. na keuzes van opties.

Installaties:

- [radiators] ruimte voorzien van vloerverwarming
- [grid] opstelplaats verdeker vloerverwarming (incl. wcd)
- [circle with dot] mechanisch toevoerpunt in het plafond (positie indicatief)
- [circle with cross] mechanisch afzuigpunt in het plafond (positie indicatief)
- [star] douche
- [plus] kraan
- [crossed box] bouwkundige schacht
- [arrow] afmeting deurbreedte
- [arrow with dot] afmeting deurbreedte van geluidwerende deur


Elektra:

- [circle with RM] rookmelder (plafond)
- [circle with dot] utp aansluitpunt UTP-RJ45
- [square with th] thermostaat
- [square with WTW] bediening WTW (3-standen schakelaar)
- [circle with dot] drukknop deurbel
- [circle with dot] zoemer deurbel
- [circle with dot] plafondlichtpunt
- [circle with dot] wandlichtpunt
- [circle with dot] schakelaar
- [circle with dot] serieschakelaar
- [circle with dot] wisselschakelaar
- [circle with dot] serie wisselschakelaar
- [circle with dot] wandcontactdoos enkel gearad
- [circle with dot] wandcontactdoos dubbel gearad (naast elkaar)
- [circle with dot] elektrische radiator
- [circle with dot] meterkast


Overig:

- [square with WM] opstelplaats wasmachine
- [square with WD] opstelplaats wasdroger
- [square with kitchen icon] opstelplaats keuken
- [square with wardrobe icon] positie garderobe
- [square with cupboard icon] kruipruik
- [square with trap icon] vizotrap


Schuifdeuren:

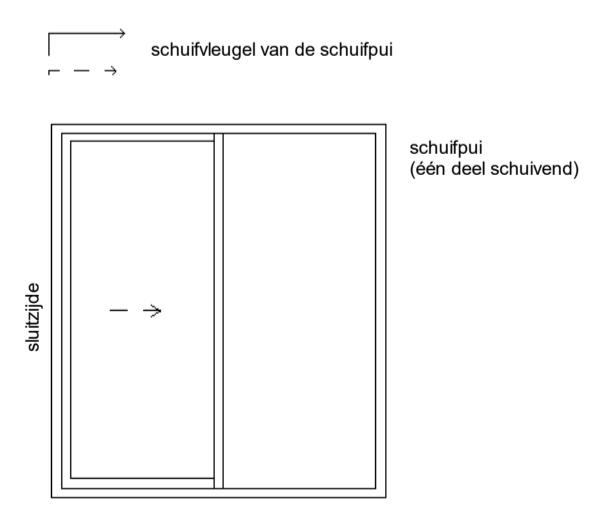

Deuren:

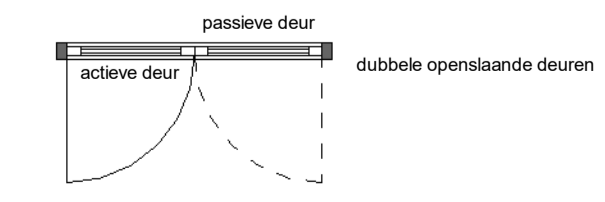

Draairichting ramen/deuren:

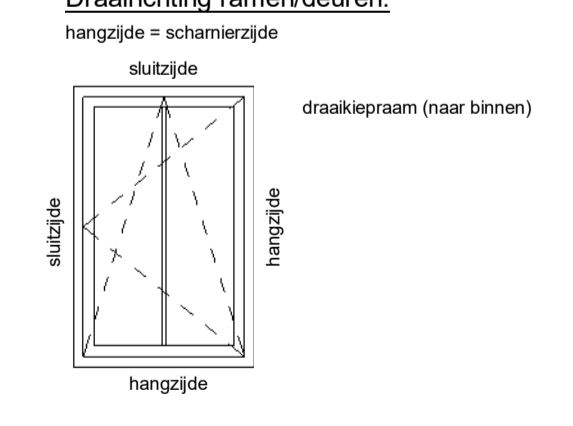

kenmerk: 239 t. + 31 (0)172 50 30 90 info@enzoarchitecten.nl
2154Ann burgerveen www.enzoarchitecten.nl

opdrachtgever AM
Ptolemaeuslaan 80
3502 HB Utrecht

project Quatrebras Centrum Oost+West
Centrum Oost+West
Badhoevedorp

tekening Blok 9 - begane grond - OPTIE - uitbouw
1200

fase Verkoop tekeningen

schaal 1 : 50
formaat A1
getekend ST

projectdatum 15-02-2024
wijziging a 19-03-2024
wijziging b 10-04-2024
wijziging c 11-04-2024
wijziging d
wijziging e


DEFINITIEF
ALLE MATEN IN HET WERK TE CONTROLEREN !

projectnummer
21544

tekeningnummer
VK-B.09-01b

Blok 9 :
Bnr. 38 (type O1)
Bnr. 39 (type P1)

VK-B.09-01b

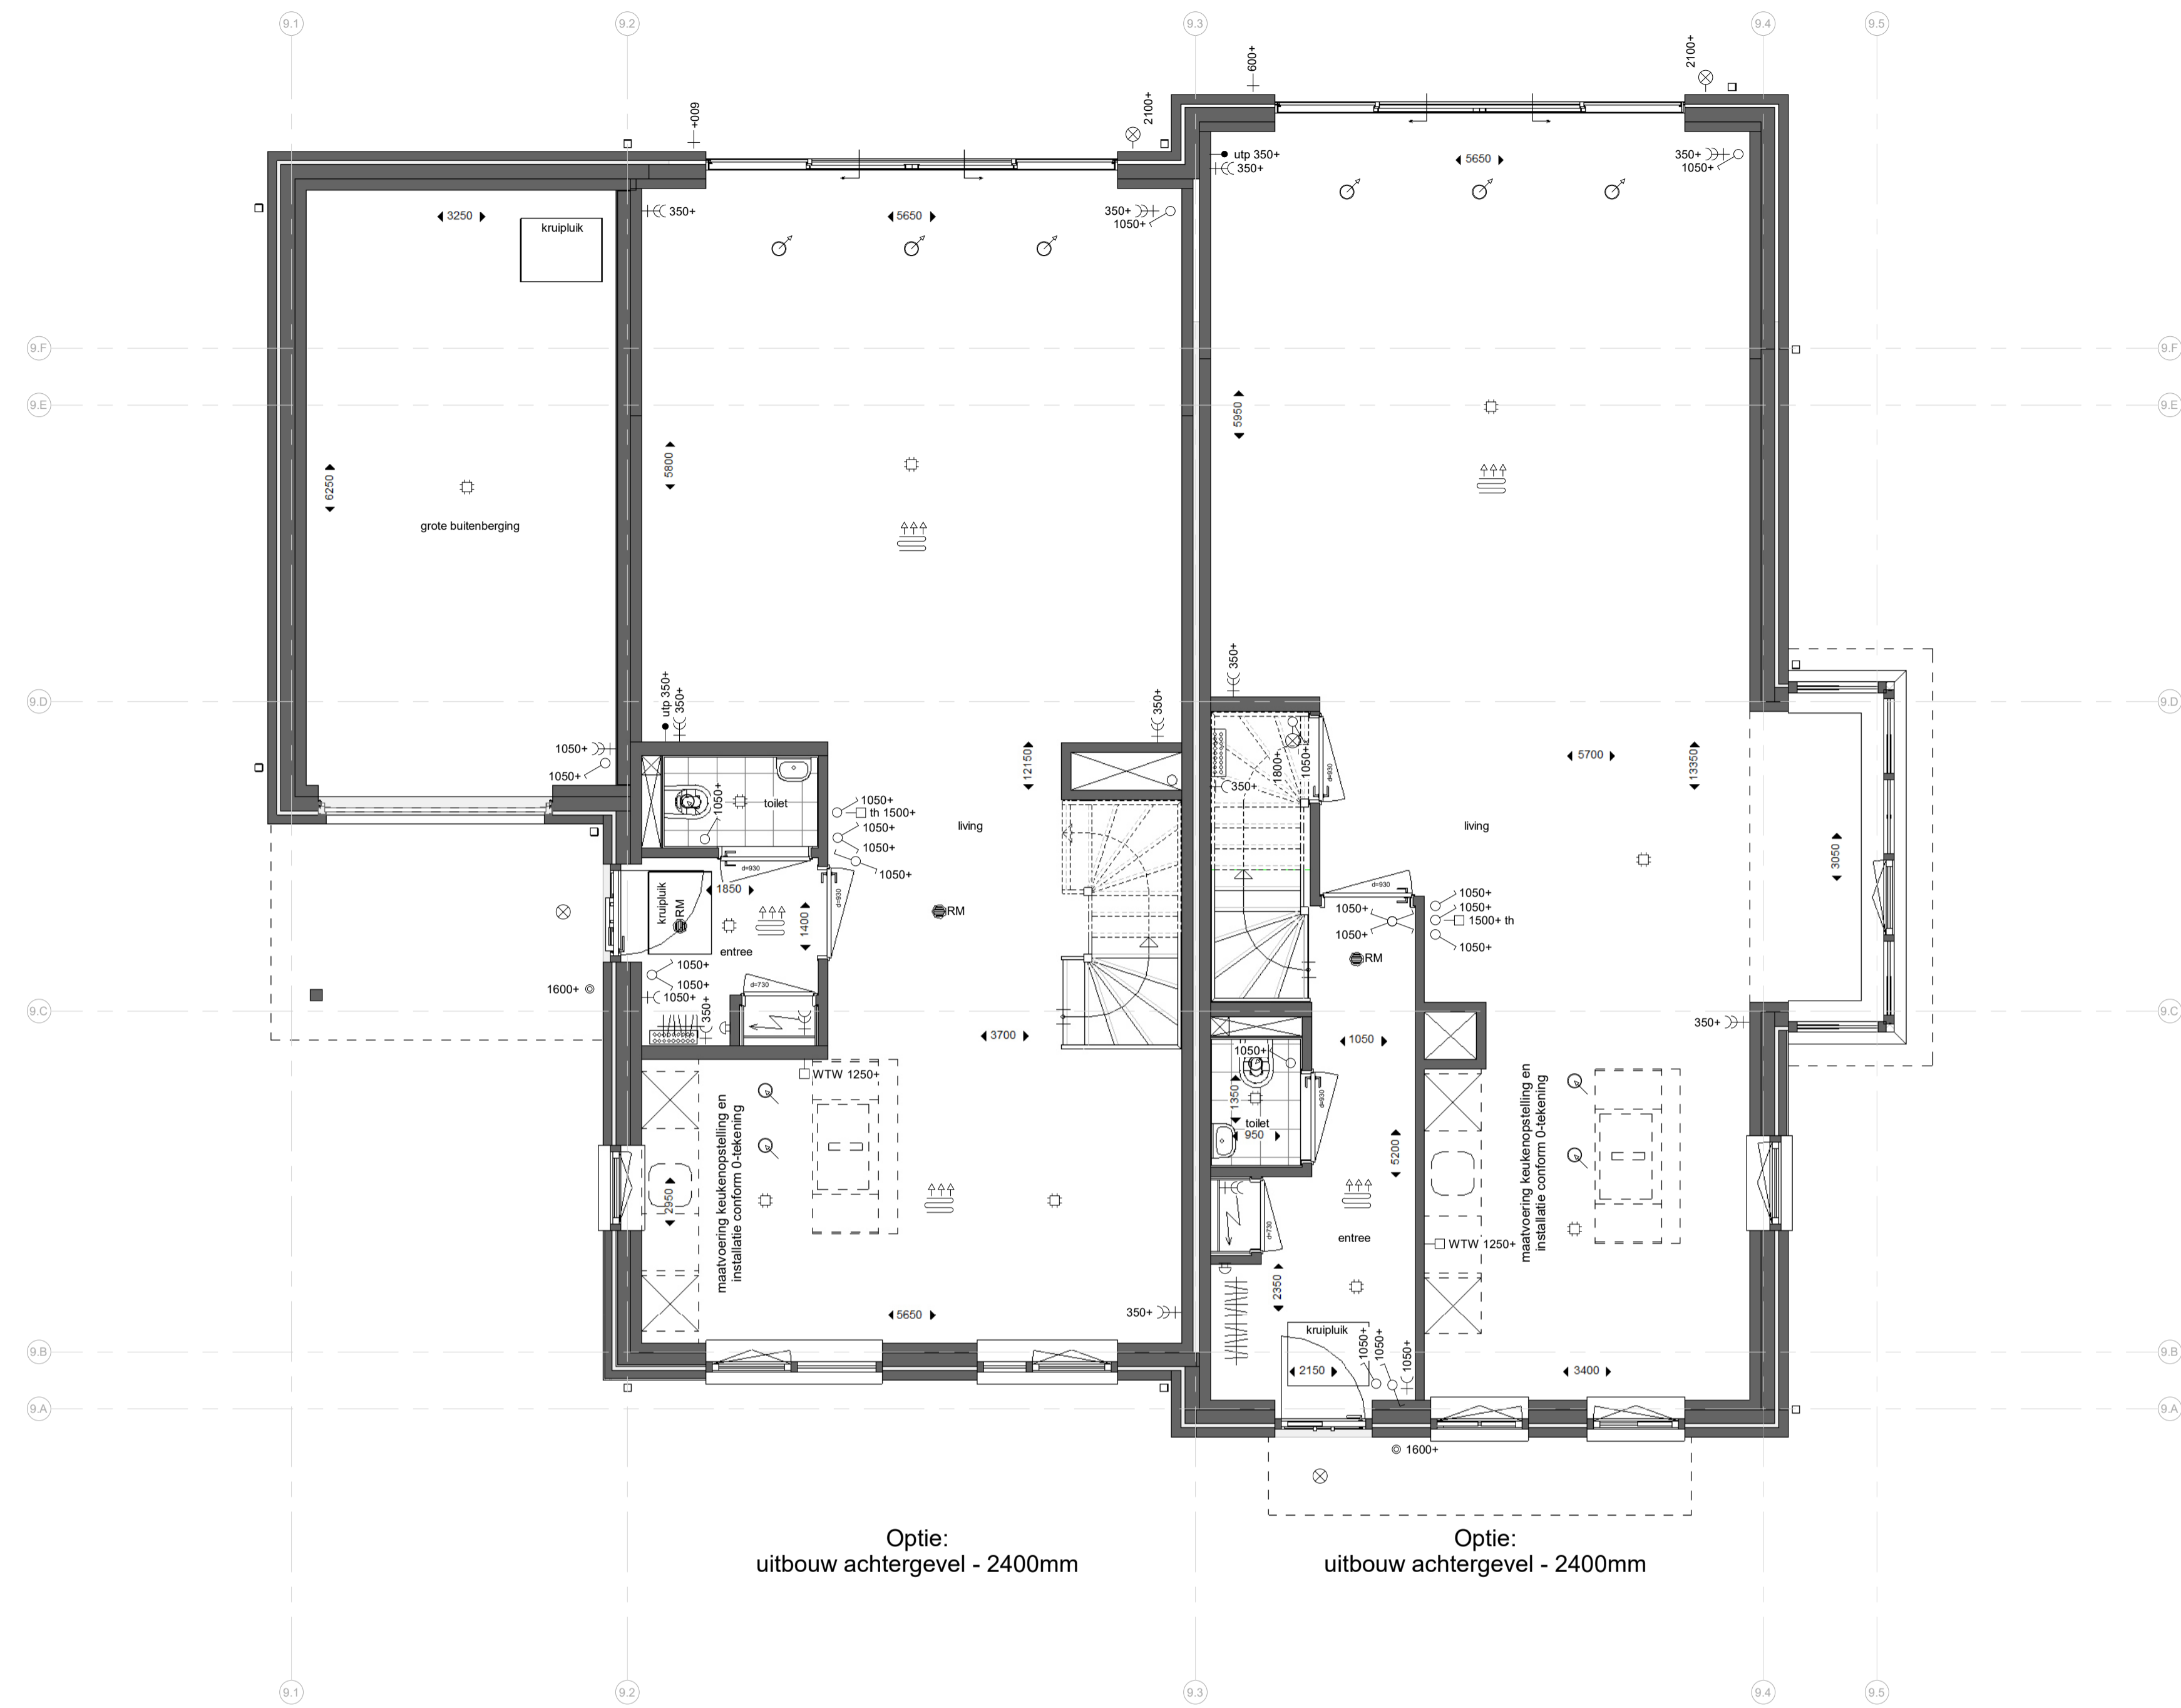

Optie:
uitbouw achtergevel - 2400mm

Bwnr. 38

Optie:
uitbouw achtergevel - 2400mm

Bwnr. 39

begane grond

1 : 50

Renvooi:

Algemeen:

- hwa hemelwaterafvoer (vierkant)
 - no noodoversort
 - [hatched box] = vergroten van verblijfsgebied *
 - [dashed box] = krijtstreep *
- * krijtstreep en vergroten van verblijfsgebied is op basis van de basis plattegronden. -> n.l.b. na keuzes van opties.

Installaties:

- [radiators] ruimte voorzien van vloerverwarming
- [grid] opstelplaats verdeler vloerverwarming (incl. wcd)
- [circle with dot] mechanisch toevoerpunt in het plafond (positie indicatief)
- [circle with cross] mechanisch afzuigpunt in het plafond (positie indicatief)
- [star] douche
- [plus] kraan
- [cross in square] bouwkundige schacht
- [arrow with number] afmeting deurbreedte
- [arrow with number] afmeting deurbreedte van geluidwerende deur


Elektra:

- [circle with RM] rookmelder (plafond)
- [circle with dot] utp aansluitpunt UTP-RJ45
- [square with th] thermostaat
- [square with WTW] bediening WTW (3-standen schakelaar)
- [circle with dot] drukknop deurbel
- [circle with dot] zoemer deurbel
- [circle with dot] plafondlichtpunt
- [circle with dot] wandlichtpunt
- [circle with dot] schakelaar
- [circle with dot] serieschakelaar
- [circle with dot] wisselschakelaar
- [circle with dot] serie wisselschakelaar
- [circle with dot] wandcontactdoos enkel gearad
- [circle with dot] wandcontactdoos dubbel gearad (naast elkaar)
- [circle with dot] elektrische radiator
- [circle with dot] meterkast


Overig:

- [square with WM] opstelplaats wasmachine
- [square with WD] opstelplaats wasdroger
- [square with kitchen icon] opstelplaats keuken
- [square with wardrobe icon] positie garderobe
- [square with kitchen icon] kruipruik
- [square with trap icon] vizotrap


Schuifdeuren:

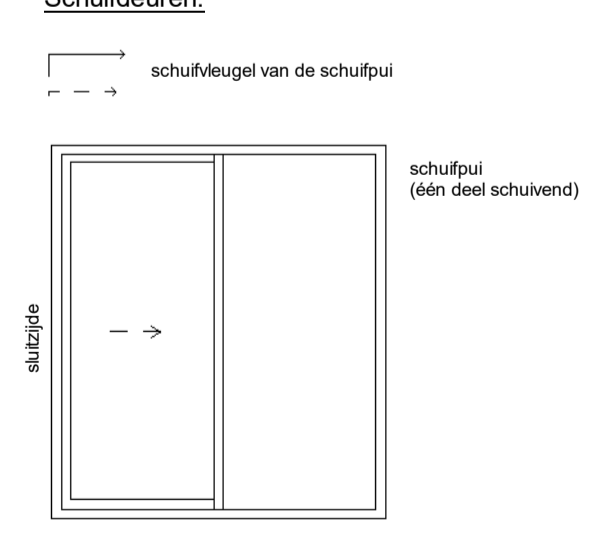

Deuren:

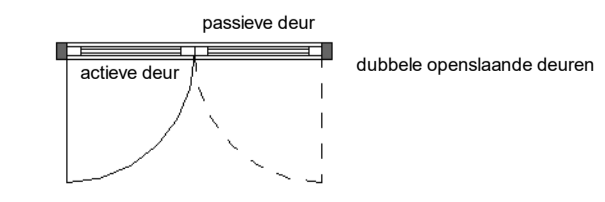

Draairichting ramen/deuren:

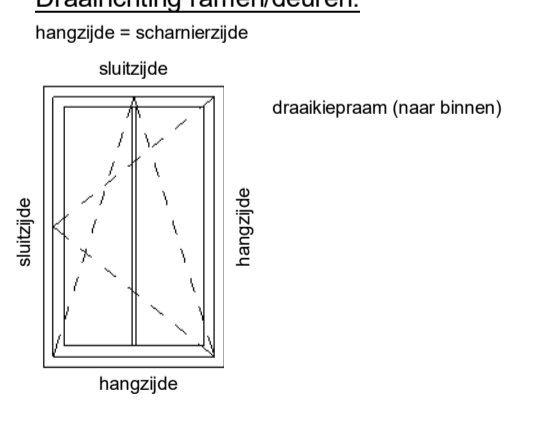

Blok 9 :

Bnr. 38 (type O1)
Bnr. 39 (type P1)



kennerdijk 239 t + 31(0)172 59 30 90 info@enzoarchitecten.nl
2154mm burgerveen www.enzoarchitecten.nl

opdrachtgever AM
Ptolemaeuslaan 80
3502 HB Utrecht

project Quatrebras Centrum Oost+West
Centrum Oost+West
Badhoevedorp

tekening Blok 9 - begane grond - OPTIE - uitbouw
2400
fase Verkoop tekeningen

schaal 1 : 50
formaat A1
getekend ST


projectdatum 15-02-2024
wijziging a 19-03-2024
wijziging b 10-04-2024
wijziging c 11-04-2024
wijziging d
wijziging e

DEFINITIEF
ALLE MATEN IN HET WERK TE CONTROLEREN !

tekeningsnummer
21544

tekeningsnummer
VK-B.09-01c

VK-B.09-01c

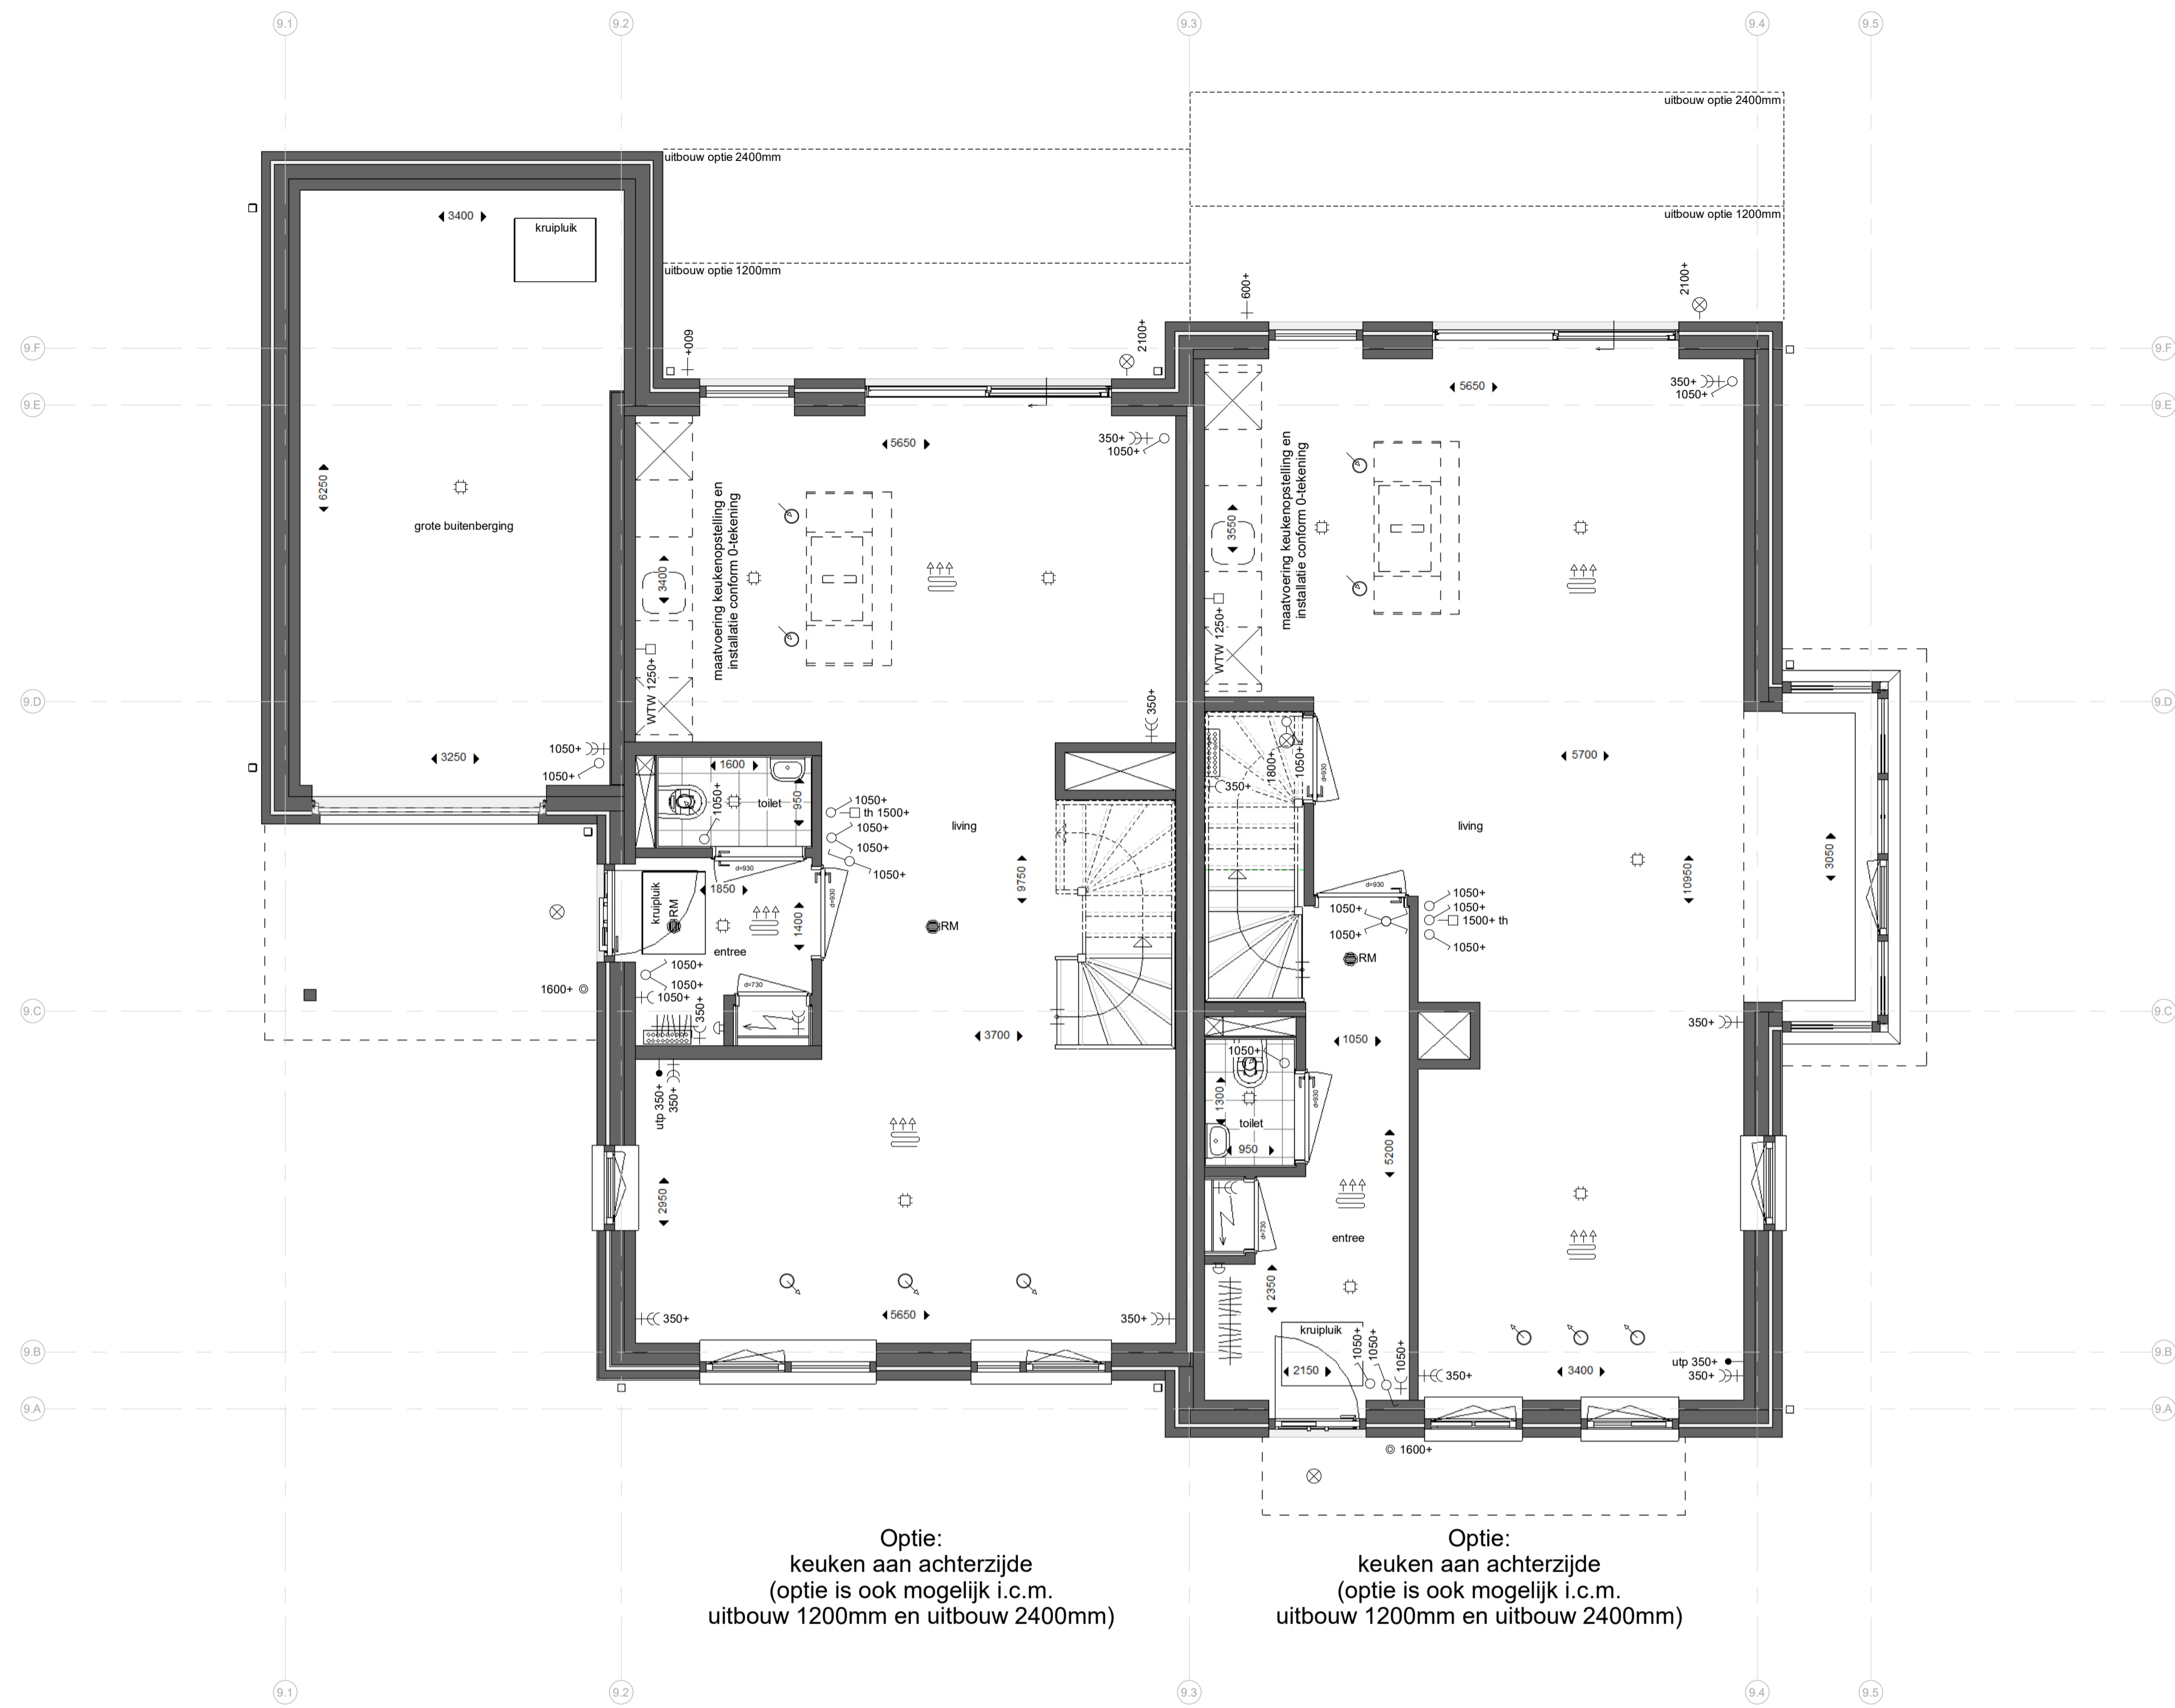

Optie:
keuken aan achterzijde
(optie is ook mogelijk i.c.m.
uitbouw 1200mm en uitbouw 2400mm)

Bwnr. 38

Optie:
keuken aan achterzijde
(optie is ook mogelijk i.c.m.
uitbouw 1200mm en uitbouw 2400mm)

Bwnr. 39

begane grond

1 : 50

Renvooi:

Algemeen:

- hwa hemelwaterafvoer (vierkant)
 - no noodoversort
 - [hatched box] = vergroten van verrijfsgebied *
 - [dashed box] = krijtstreep *
- * krijtstreep en vergroten van verrijfsgebied is op basis van de basis plattegronden. -> n.l.b. na keuzes van opties.

Installaties:

- [radiators] ruimte voorzien van vloerverwarming
- [grid] opstelplaats verdeker vloerverwarming (incl. wcd)
- [circle with dot] mechanisch toevoerpunt in het plafond (positie indicatief)
- [circle with cross] mechanisch afzuigpunt in het plafond (positie indicatief)
- [star] douche
- [plus] kraan
- [cross] bouwkundige schacht
- [arrow] afmeting deurbreedte
- [arrow with dot] afmeting deurbreedte van geluidwerende deur


Elektra:

- [circle with RM] rookmelder (plafond)
- [circle with dot] uip aansluitpunt UTP-RJ45
- [square with th] thermostaat
- [square with WTW] bediening WTW (3-standen schakelaar)
- [circle with dot] drukknop deurbel
- [circle with dot] zoemer deurbel
- [circle with dot] plafondlichtpunt
- [circle with dot] wandlichtpunt
- [circle with dot] schakelaar
- [circle with dot] serieschakelaar
- [circle with dot] wisselschakelaar
- [circle with dot] serie wisselschakelaar
- [circle with dot] wandcontactdoos enkel gearad
- [circle with dot] wandcontactdoos dubbel gearad (naast elkaar)
- [circle with dot] elektrische radiator
- [circle with dot] meterkast


Overig:

- [square with WM] opstelplaats wasmachine
- [square with WD] opstelplaats wasdroger
- [square with kitchen icon] opstelplaats keuken
- [vertical lines] positie garderobe
- [square with X] kruipluik
- [square with X] kruipluik
- [square with X] vizotrap


Schuifdeuren:

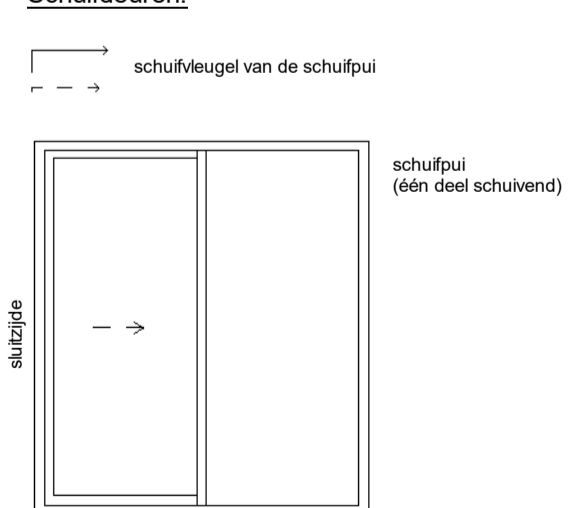

Deuren:

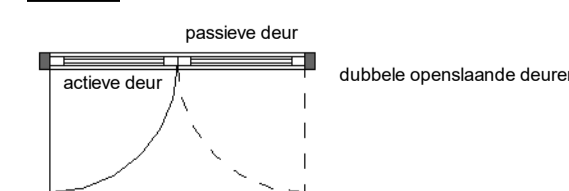

Draairichting ramen/deuren:

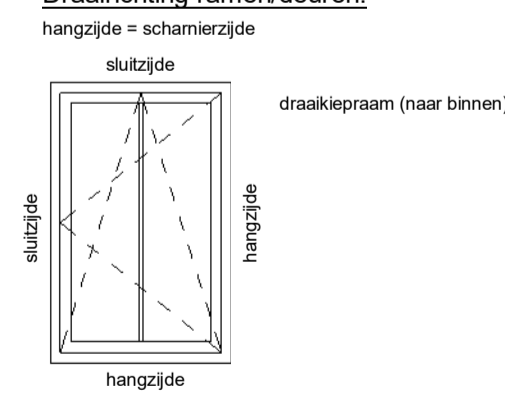

kennerdijk 239 t + 31(0)172 50 30 90 info@enzoarchitecten.nl
2154ann burgerveen www.enzoarchitecten.nl

opdrachtgever AM
Ptolemaeuslaan 80
3502 HB Utrecht

project Quatrebras Centrum Oost+West
Centrum Oost+West
Badhoevedorp

tekening Blok 9 - begane grond - OPTIE - keuken
achterzijde
fase Verkoop tekeningen

schaal 1 : 50
formaat A1
getekend ST

projectdatum 15-02-2024
wijziging a 19-03-2024
wijziging b 10-04-2024
wijziging c 11-04-2024
wijziging d
wijziging e


DEFINITIEF
ALLE MATEN IN HET WERK TE CONTROLEREN !

projectnummer
21544

tekeningnummer
VK-B.09-01d

Blok 9 :
Bnr. 38 (type O1)
Bnr. 39 (type P1)

VK-B.09-01d

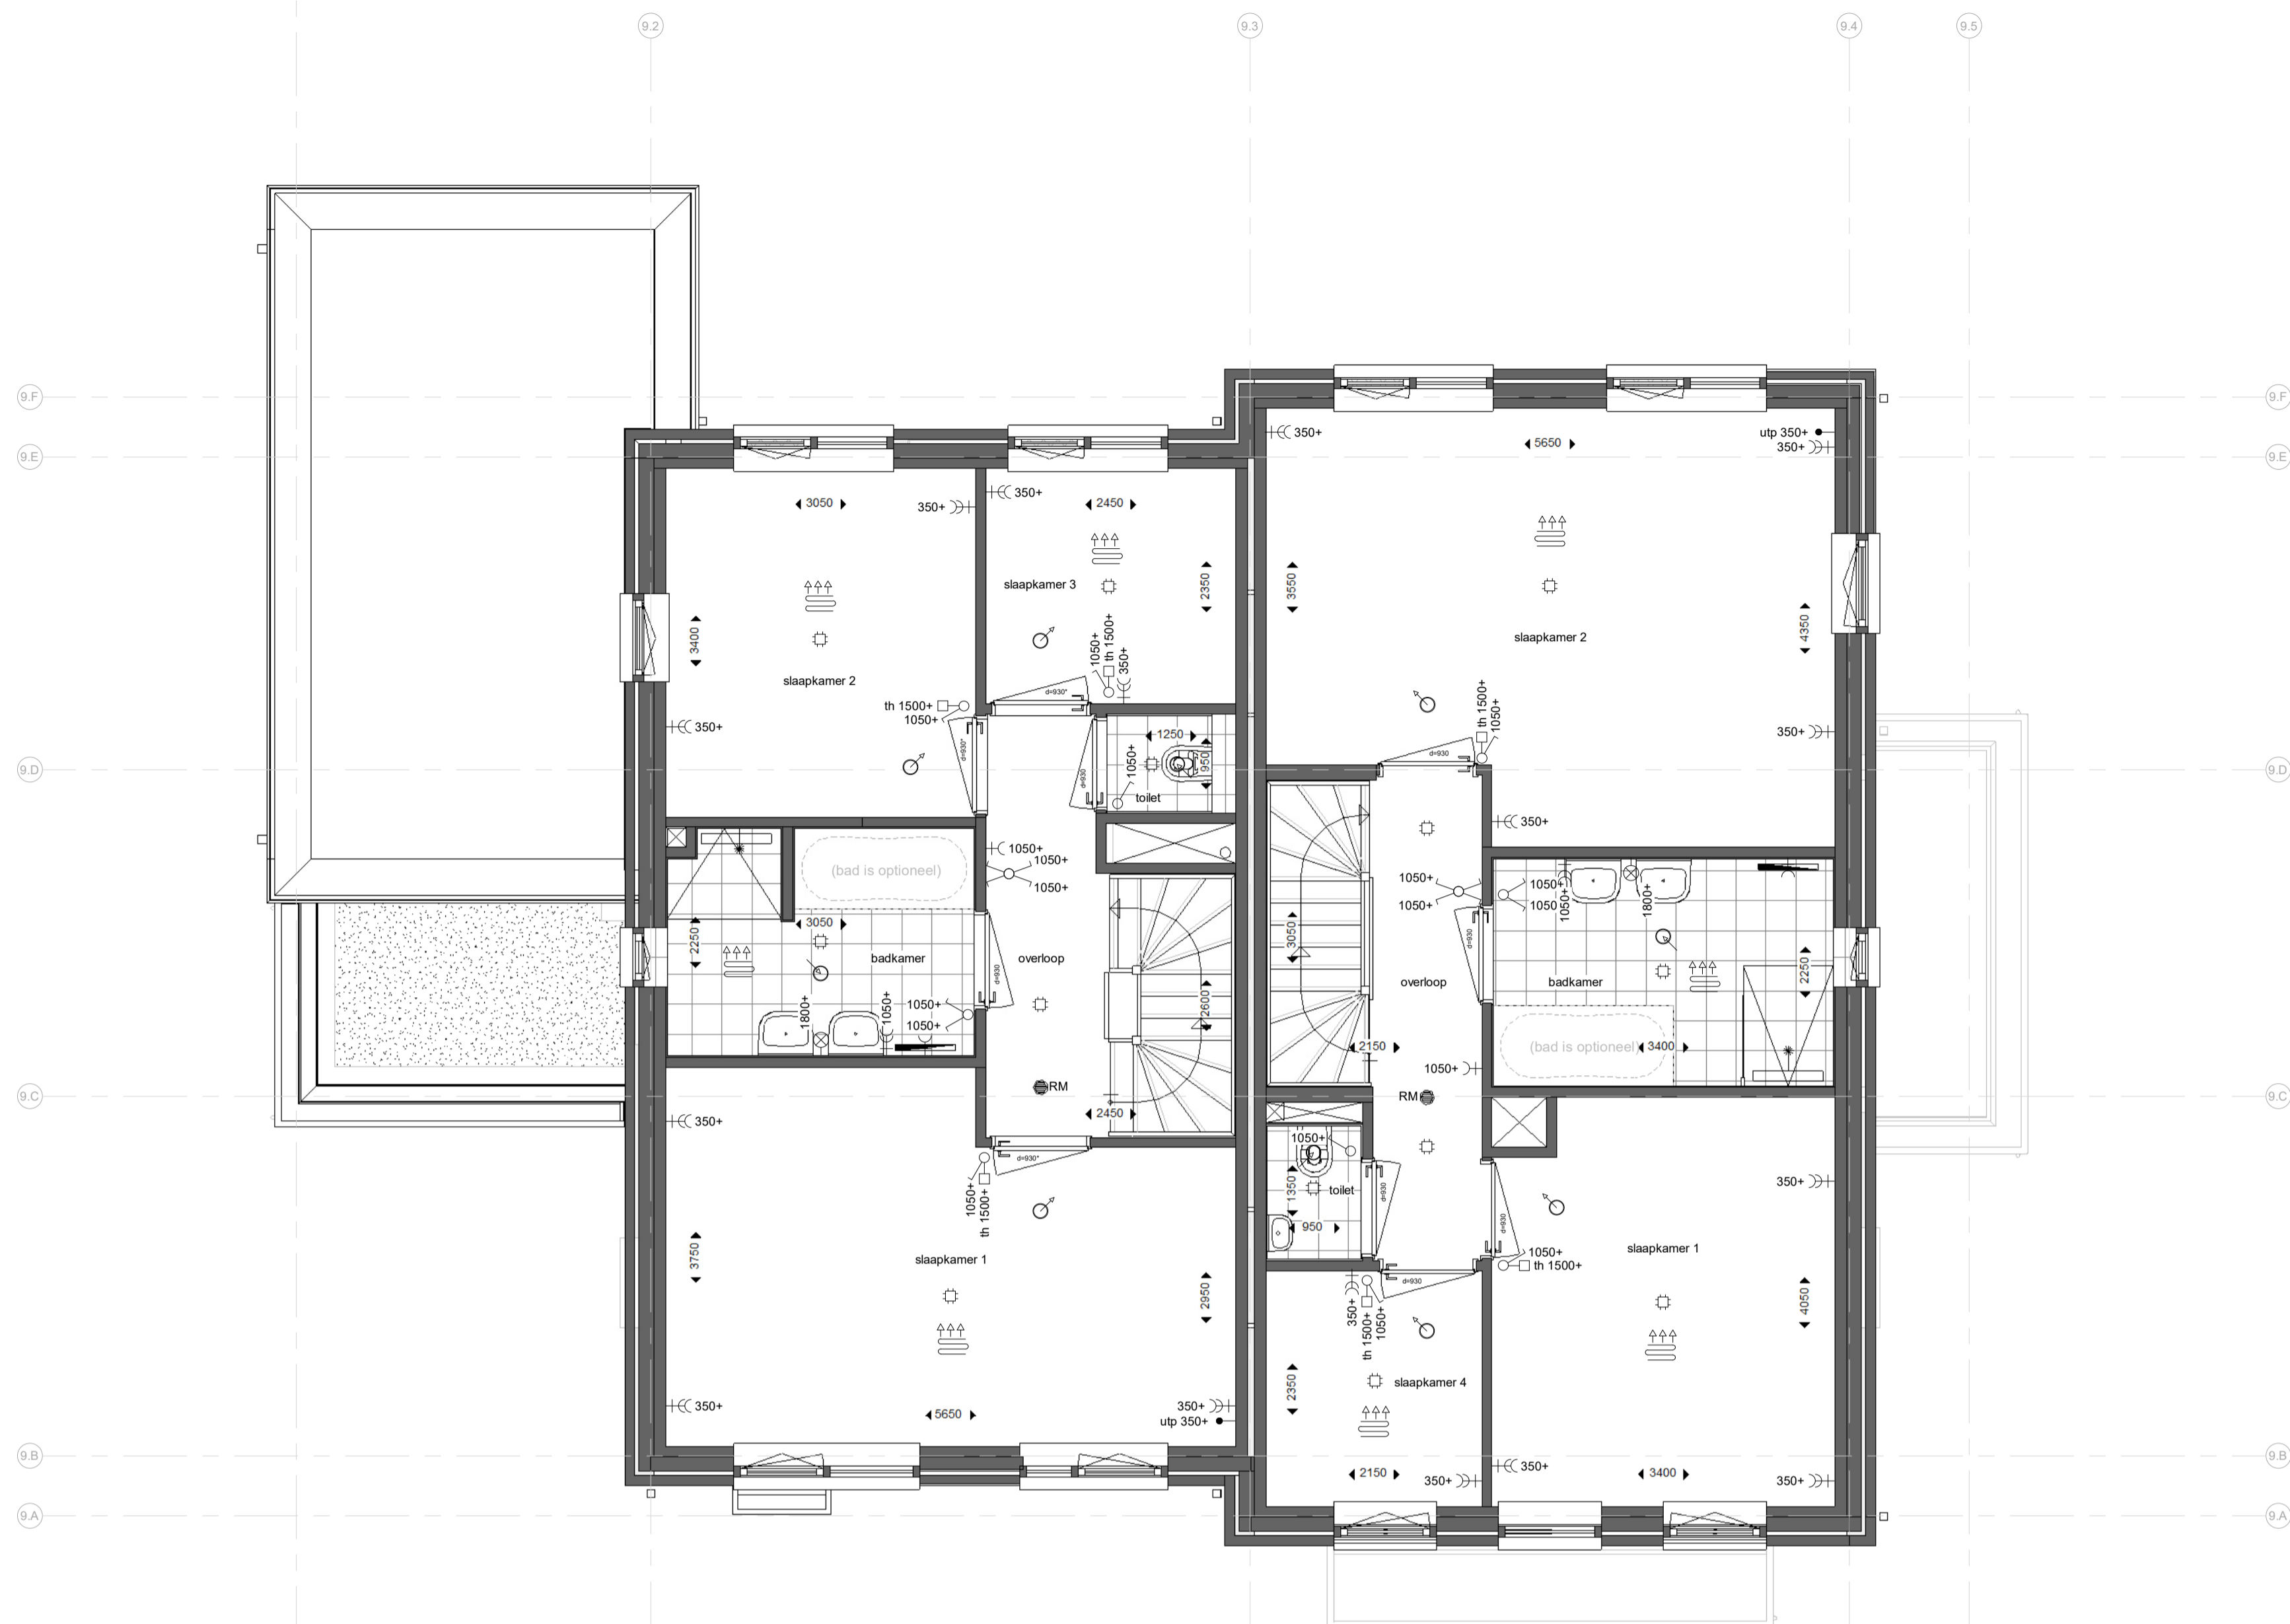

Optie:
badkamer vergroten,
voorzijde 1 grote slaapkamer

Bwnr. 38

Optie:
badkamer vergroten,
achterzijde 1 grote slaapkamer

Bwnr. 39

eerste verdieping

1 : 50

Renvooi:

Algemeen:

- hwa hemelwaterafvoer (vierkant)
 - no noodoversort
 - = vergroten van verblijfsgebied *
 - = krijtstreep *
- * krijtstreep en vergroten van verblijfsgebied is op basis van de basis plattegronden. -> n.l.b. na keuzes van opties.

Installaties:

- ruimte voorzien van vloerverwarming
- opstelplaats verdeler vloerverwarming (incl. wcd)
- mechanisch toevoerpunt in het plafond (positie indicatief)
- mechanisch afzuigpunt in het plafond (positie indicatief)
- douche
- kraan
- bouwkundige schacht
- afmeting deurbreedte
- afmeting deurbreedte van geluidwerende deur


Elektra:

- rookmelder (plafond)
- utp aansluitpunt UTP-RJ45
- th thermostaat
- WTW bediening WTW (3-standen schakelaar)
- drukknop deurbel
- zoemer deurbel
- plafondlichtpunt
- wandlichtpunt
- schakelaar
- serieschakelaar
- wisselschakelaar
- serie wisselschakelaar
- wandcontactdoos enkel gearad
- wandcontactdoos dubbel gearad (naast elkaar)
- elektrische radiator
- meterkast


Overig:

- opstelplaats wasmachine
- opstelplaats wasdroger
- opstelplaats keuken
- positie garderobe
- knopluik
- vizoztrap


Schuifdeuren:

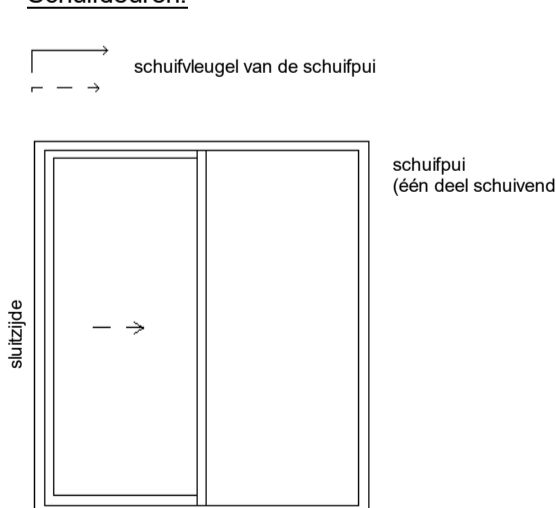

Deuren:

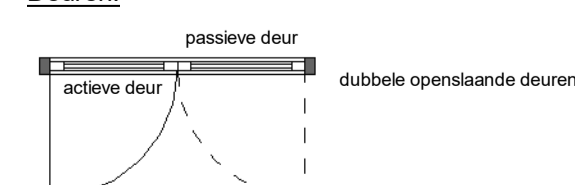

Draairichting ramen/deuren:

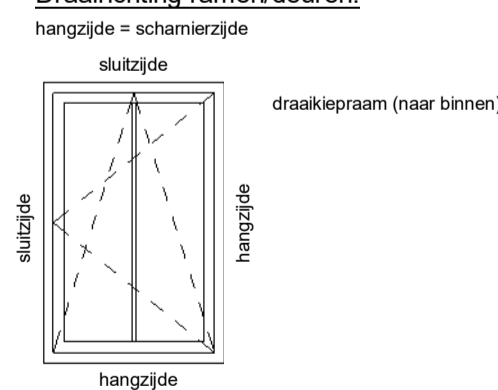

ENZO®

kennerdijk 239 t + 31(0)172 50 30 90 info@enzoarchitecten.nl
2154Ann burgerveen www.enzoarchitecten.nl

opdrachtgever AM
Prolemaeuslaan 80
3502 HB Utrecht

project Quatbras Centrum Oost+West
Centrum Oost+West
Badhoevedorp

tekening Blok 9 - 1e verdieping - OPTIE -
badkamer vergroten

fase Verkoop tekeningen

schaal 1 : 50
formaat A1
getekend ST

projectdatum 15-02-2024
wijziging a 19-03-2024
wijziging b 10-04-2024
wijziging c 11-04-2024
wijziging d
wijziging e

DEFINITIEF

ALLE MATEN IN HET WERK TE CONTROLEREN !

tekeningsnummer

21544

tekeningsnummer

VK-B.09-02b

Blok 9 :
Bnr. 38 (type O1)
Bnr. 39 (type P1)

VK-B.09-02b



Optie:
dakkapel in achtergevel

Bwnr. 38

Bwnr. 39

tweede verdieping

1 : 50

Renvooi:

Algemeen:

- hwa hemelwaterafvoer (vierkant)
 - no noodoversort
 - = vergroten van verblijfsgebied *
 - = krijtstreep *
- * krijtstreep en vergroten van verblijfsgebied is op basis van de basis plattegronden. -> n.l.b. na keuzes van opties.

Installaties:

- ruimte voorzien van vloerverwarming
- opstelplaats verdeler vloerverwarming (incl. wcd)
- mechanisch toevoerpunt in het plafond (positie indicatief)
- mechanisch afzuigpunt in het plafond (positie indicatief)
- douche
- kraan
- bouwkundige schacht
- afmeting deurbreedte
- afmeting deurbreedte van geluidwerende deur


Elektra:

- rookmelder (plafond)
- utp aansluitpunt UTP-RJ45
- thermostaat
- WTW bediening WTW (3-standen schakelaar)
- drukknop deurbel
- zoemer deurbel
- plafondlichtpunt
- wandlichtpunt
- schakelaar
- serieschakelaar
- wisselschakelaar
- serie wisselschakelaar
- wandcontactdoos enkel geared
- wandcontactdoos dubbel geared (naast elkaar)
- elektrische radiator
- meterkast


Overig:

- opstelplaats wasmachine
- opstelplaats wasdroger
- opstelplaats keuken
- positie garderobe
- knuipruk knuipruk
- vizotrap


Schuifdeuren:

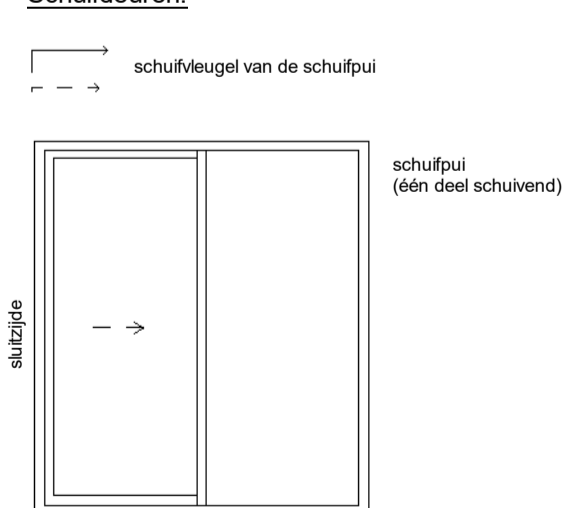

Deuren:

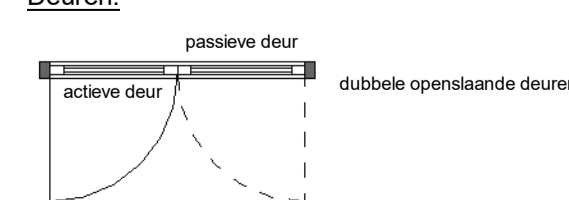

Draairichting ramen/deuren:

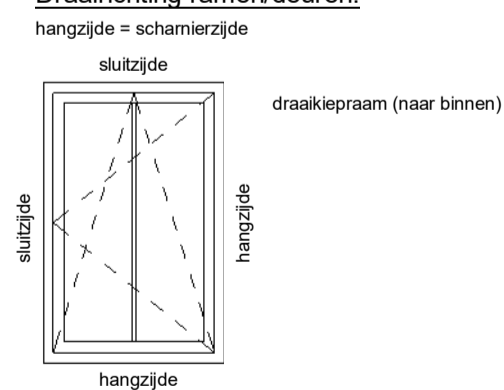

Blok 9 :

Bnr. 38 (type O1)
Bnr. 39 (type P1)



kennerdijk 239 t + 31(0)172 50 30 90 info@enzoarchitecten.nl
2154nn burgerveen www.enzoarchitecten.nl

opdrachtgever AM
Ptolemaeuslaan 80
3502 HB Utrecht

project Quatrebras Centrum Oost+West
Centrum Oost+West
Badhoevedorp

tekening Blok 9 - 2e verdieping - OPTIE -
dakkapellen
fase Verkoop tekeningen

schaal 1 : 50
formaat A1
getekend ST

projectdatum 15-02-2024
wijziging a 19-03-2024
wijziging b 10-04-2024
wijziging c 11-04-2024
wijziging d
wijziging e

DEFINITIEF
ALLE MATEN IN HET WERK TE CONTROLEREN !

projectnummer

21544

tekeningnummer

VK-B.09-03b

VK-B.09-03b